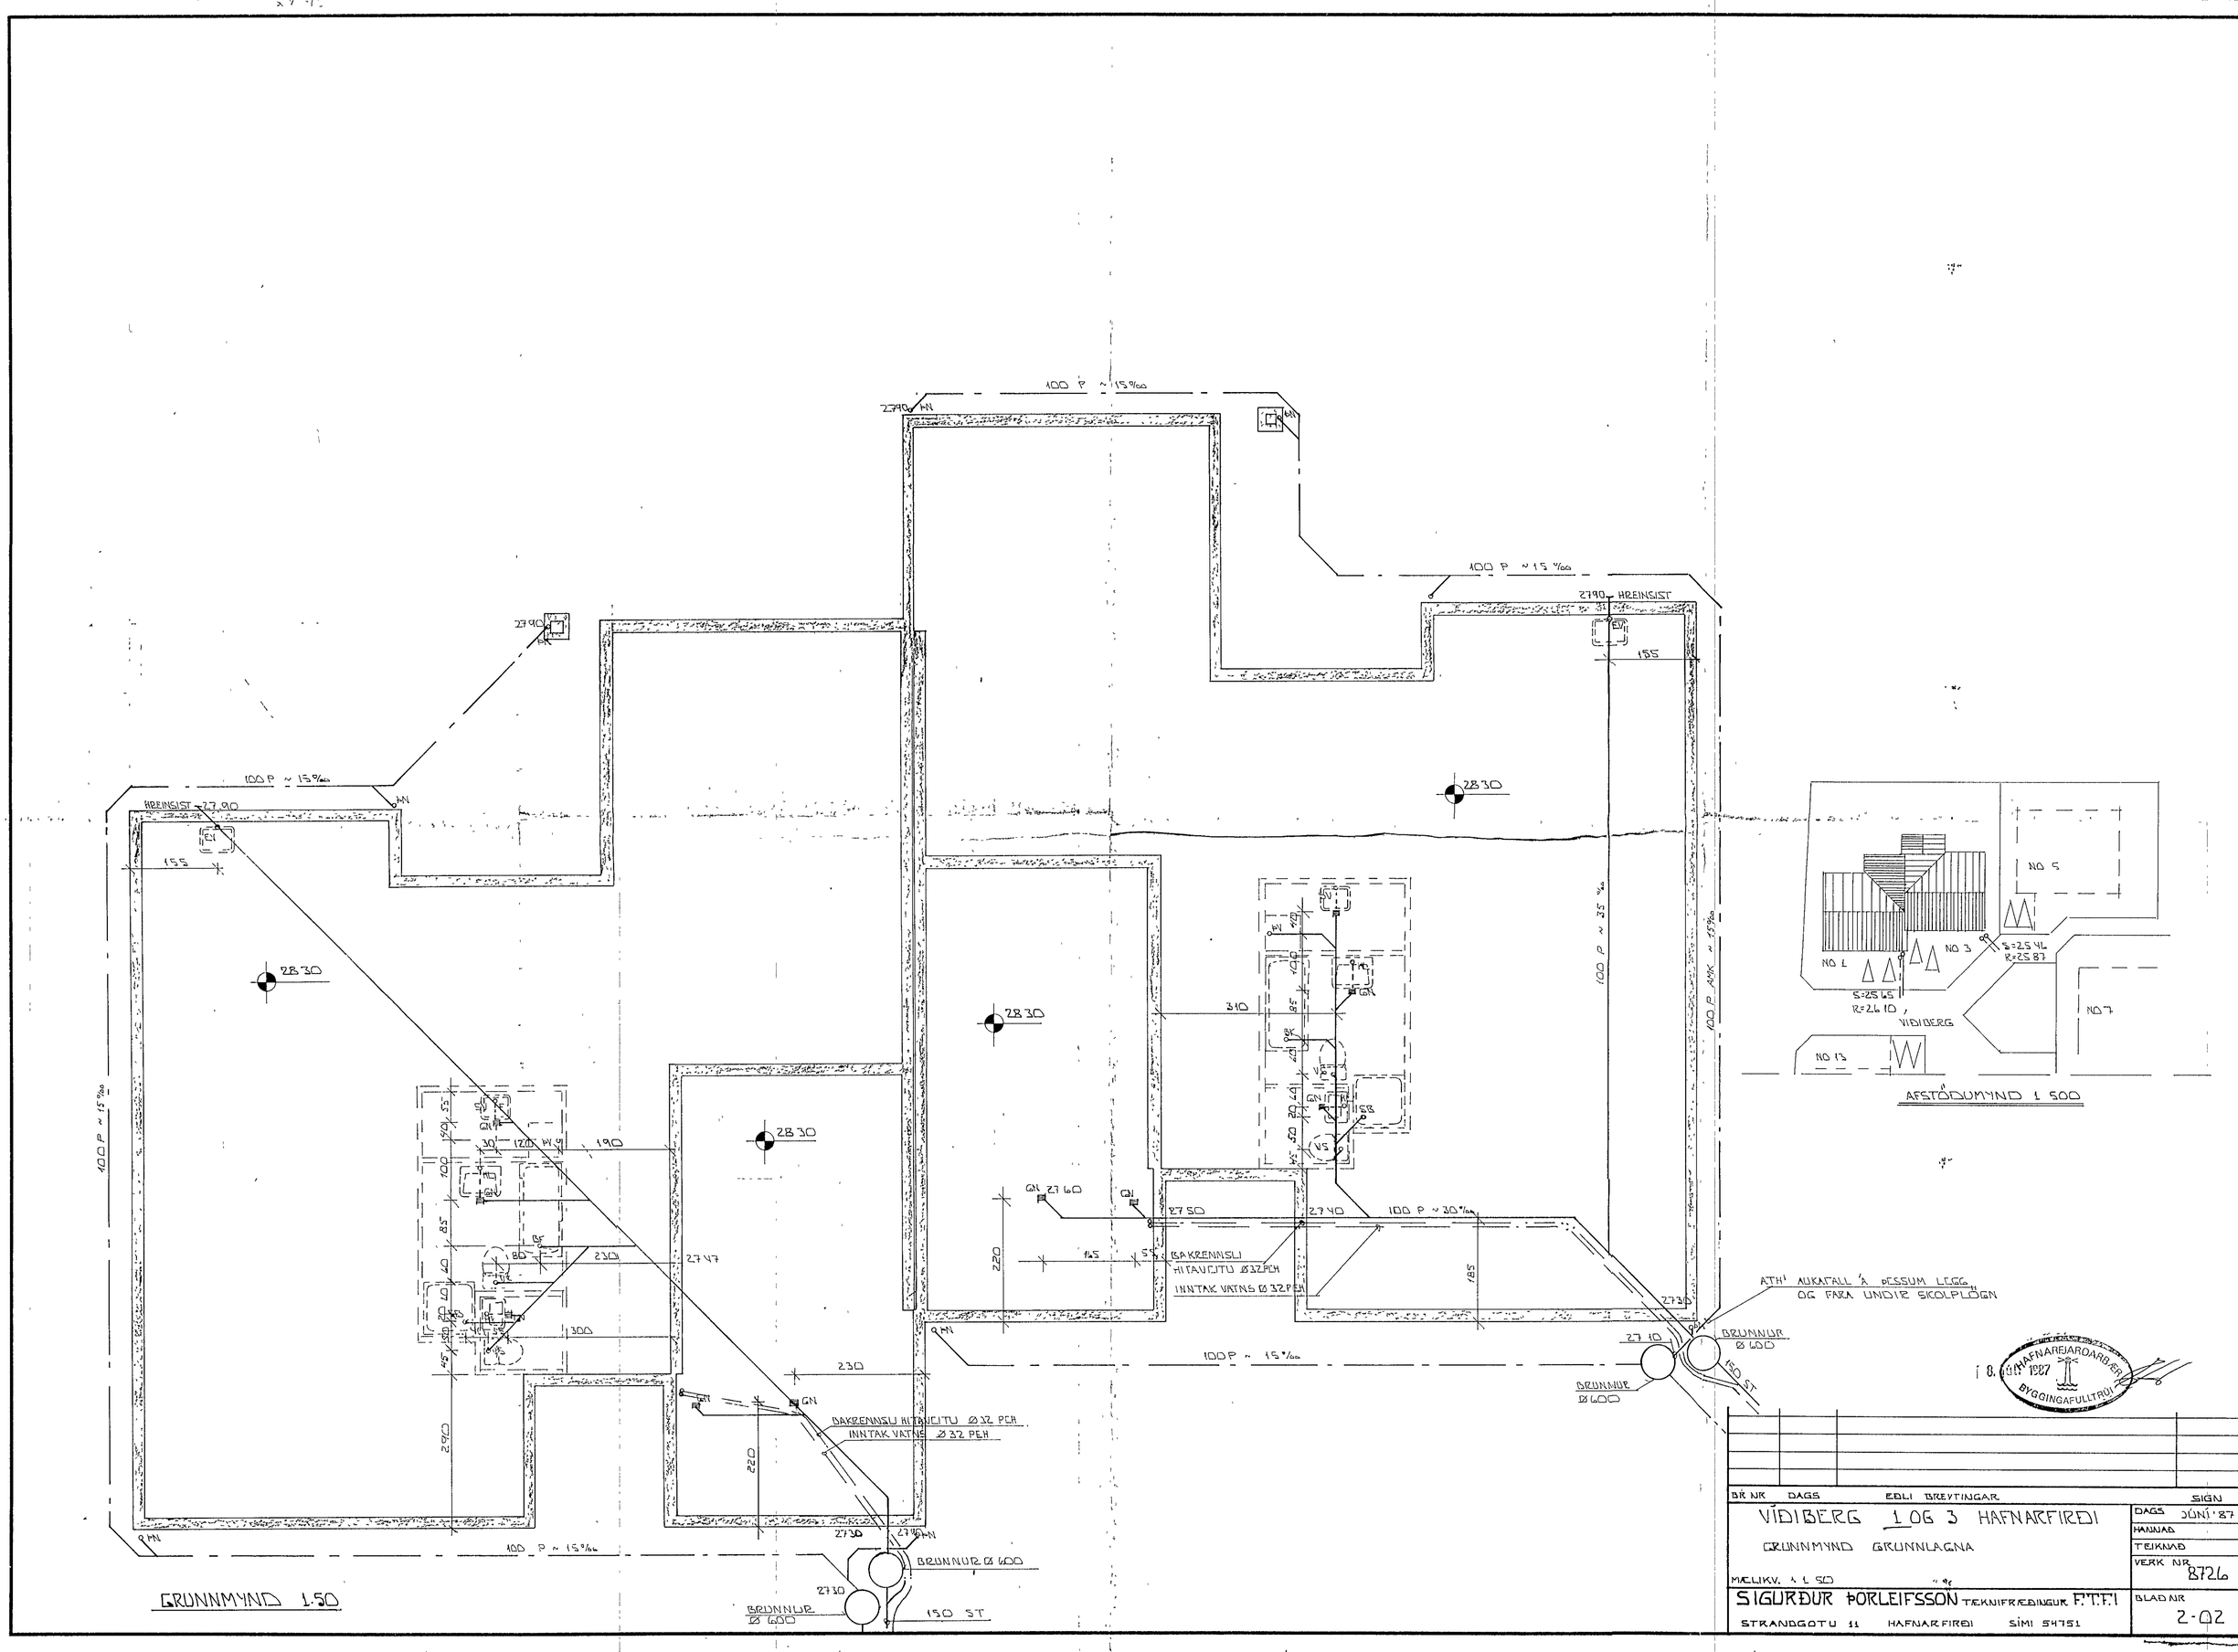

BR NR	DAGS	EÐLI BREYTINGAR	SIGN

VIÐIBERG 1 OG 3 HAFNARFIRÐI

GRUNNMYND GRUNNLAGNA

MÆLIKV. 1 : 50

SIGURÐUR ÞORLEIFSSON TEKNIFRÆÐINGUR F.T.F.Í.

STRANDGÖTU 11 HAFNARFIRÐI SÍMI 54751

DAGS JÚNÍ '87
HANNAÐ
TEIKNAÐ
VERK NR. 8726
BLAÐ NR 2-02