

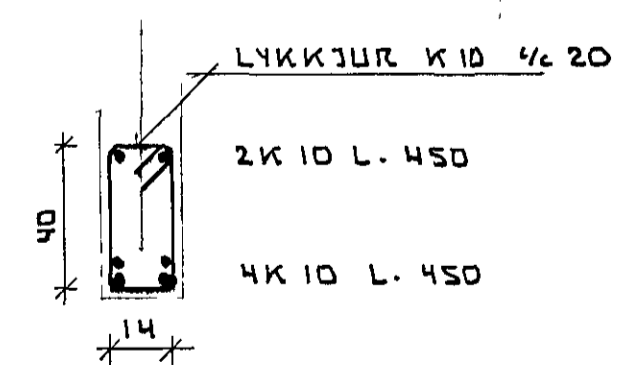
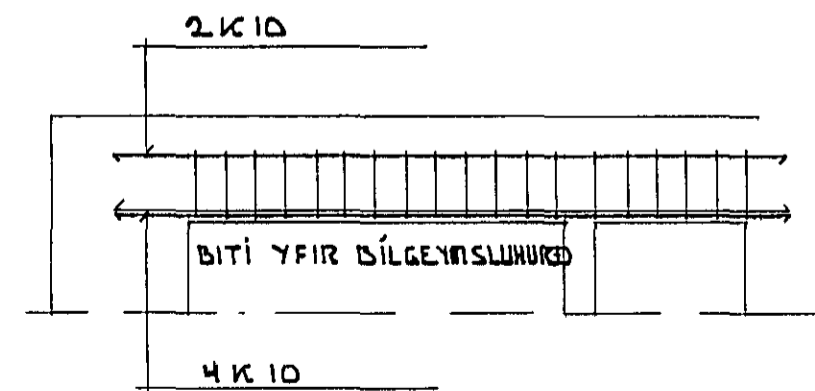
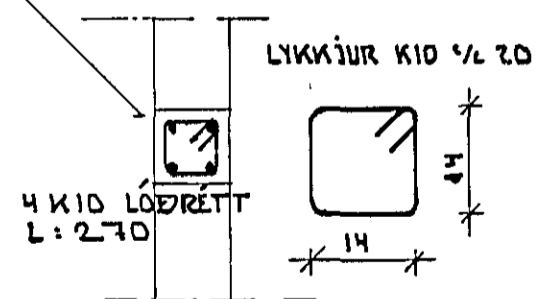
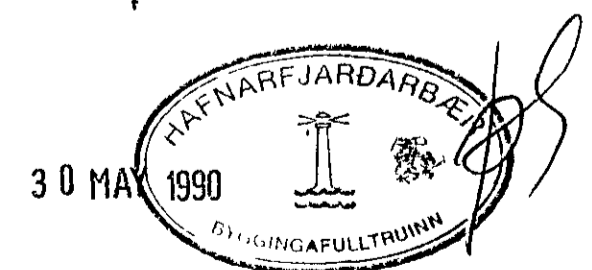


- 1 ÚTLOFTUN ÞURRKAHI 1 STK Ø 100
  - 2.3.4. ÚTLOFTUN GEYMSLA ÞOTTUR 3 STK Ø 100
- SPERRUR ERU 2" X 8" 1/2 L 60

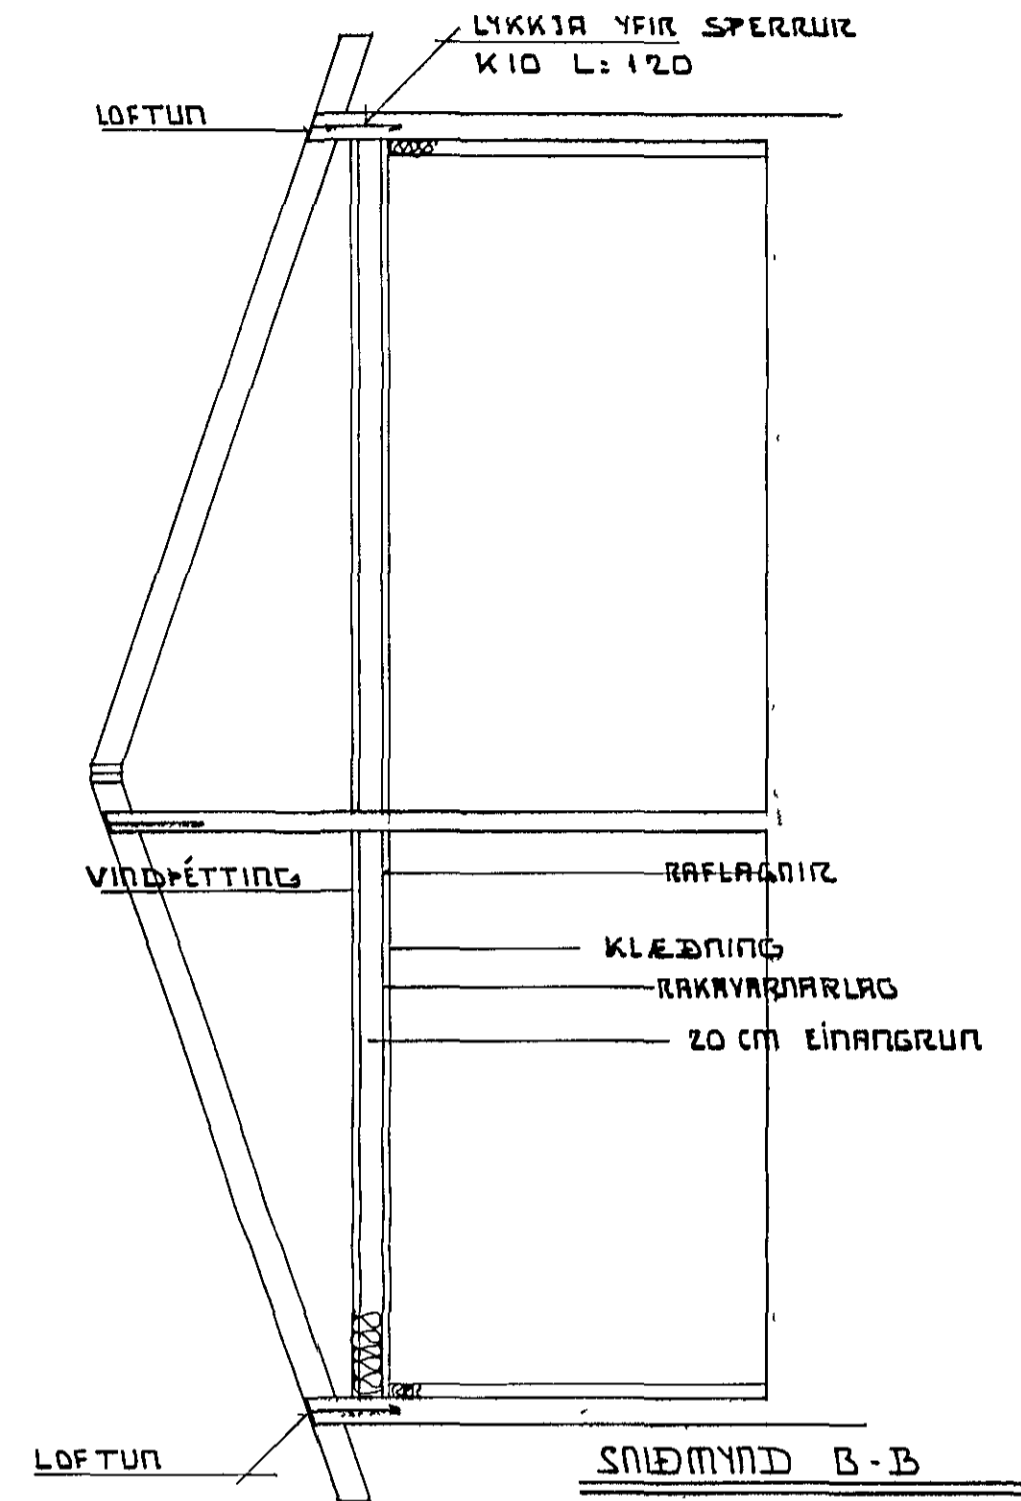

ÚTLOFTUN BÍLGEYMSLA,  
2 STK Ø 150 10 CM FRÁ  
GÓLF OG LOFTFLETI

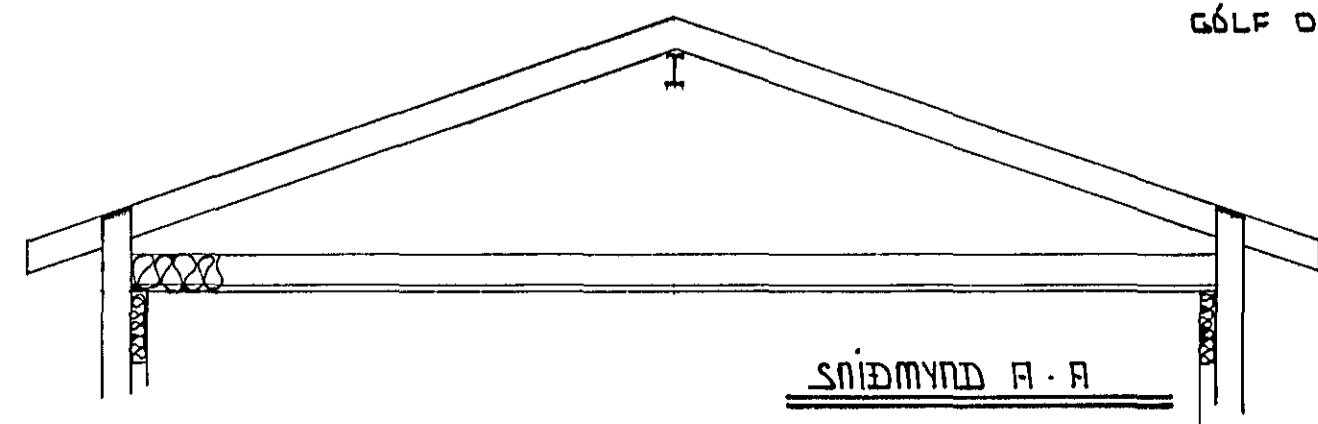

SJÁ TEIKNINGU B-III	SJÁ TEIKNINGU B-I	SKÝRINGAR
VÍÐIBERG 13	HAFNARFIRÐI	MÁÍ 1990
ÞAKVIRKI		MEGLIÐVÆÐI
TEIKNINGUFRAMA SVEINS KARLSSONAR TFÍ		150 120
BEJARHRAUNI 2, 720 HAFNARFJORDUR 91-653045		TEIKNING
		B-II

*Handwritten signature*