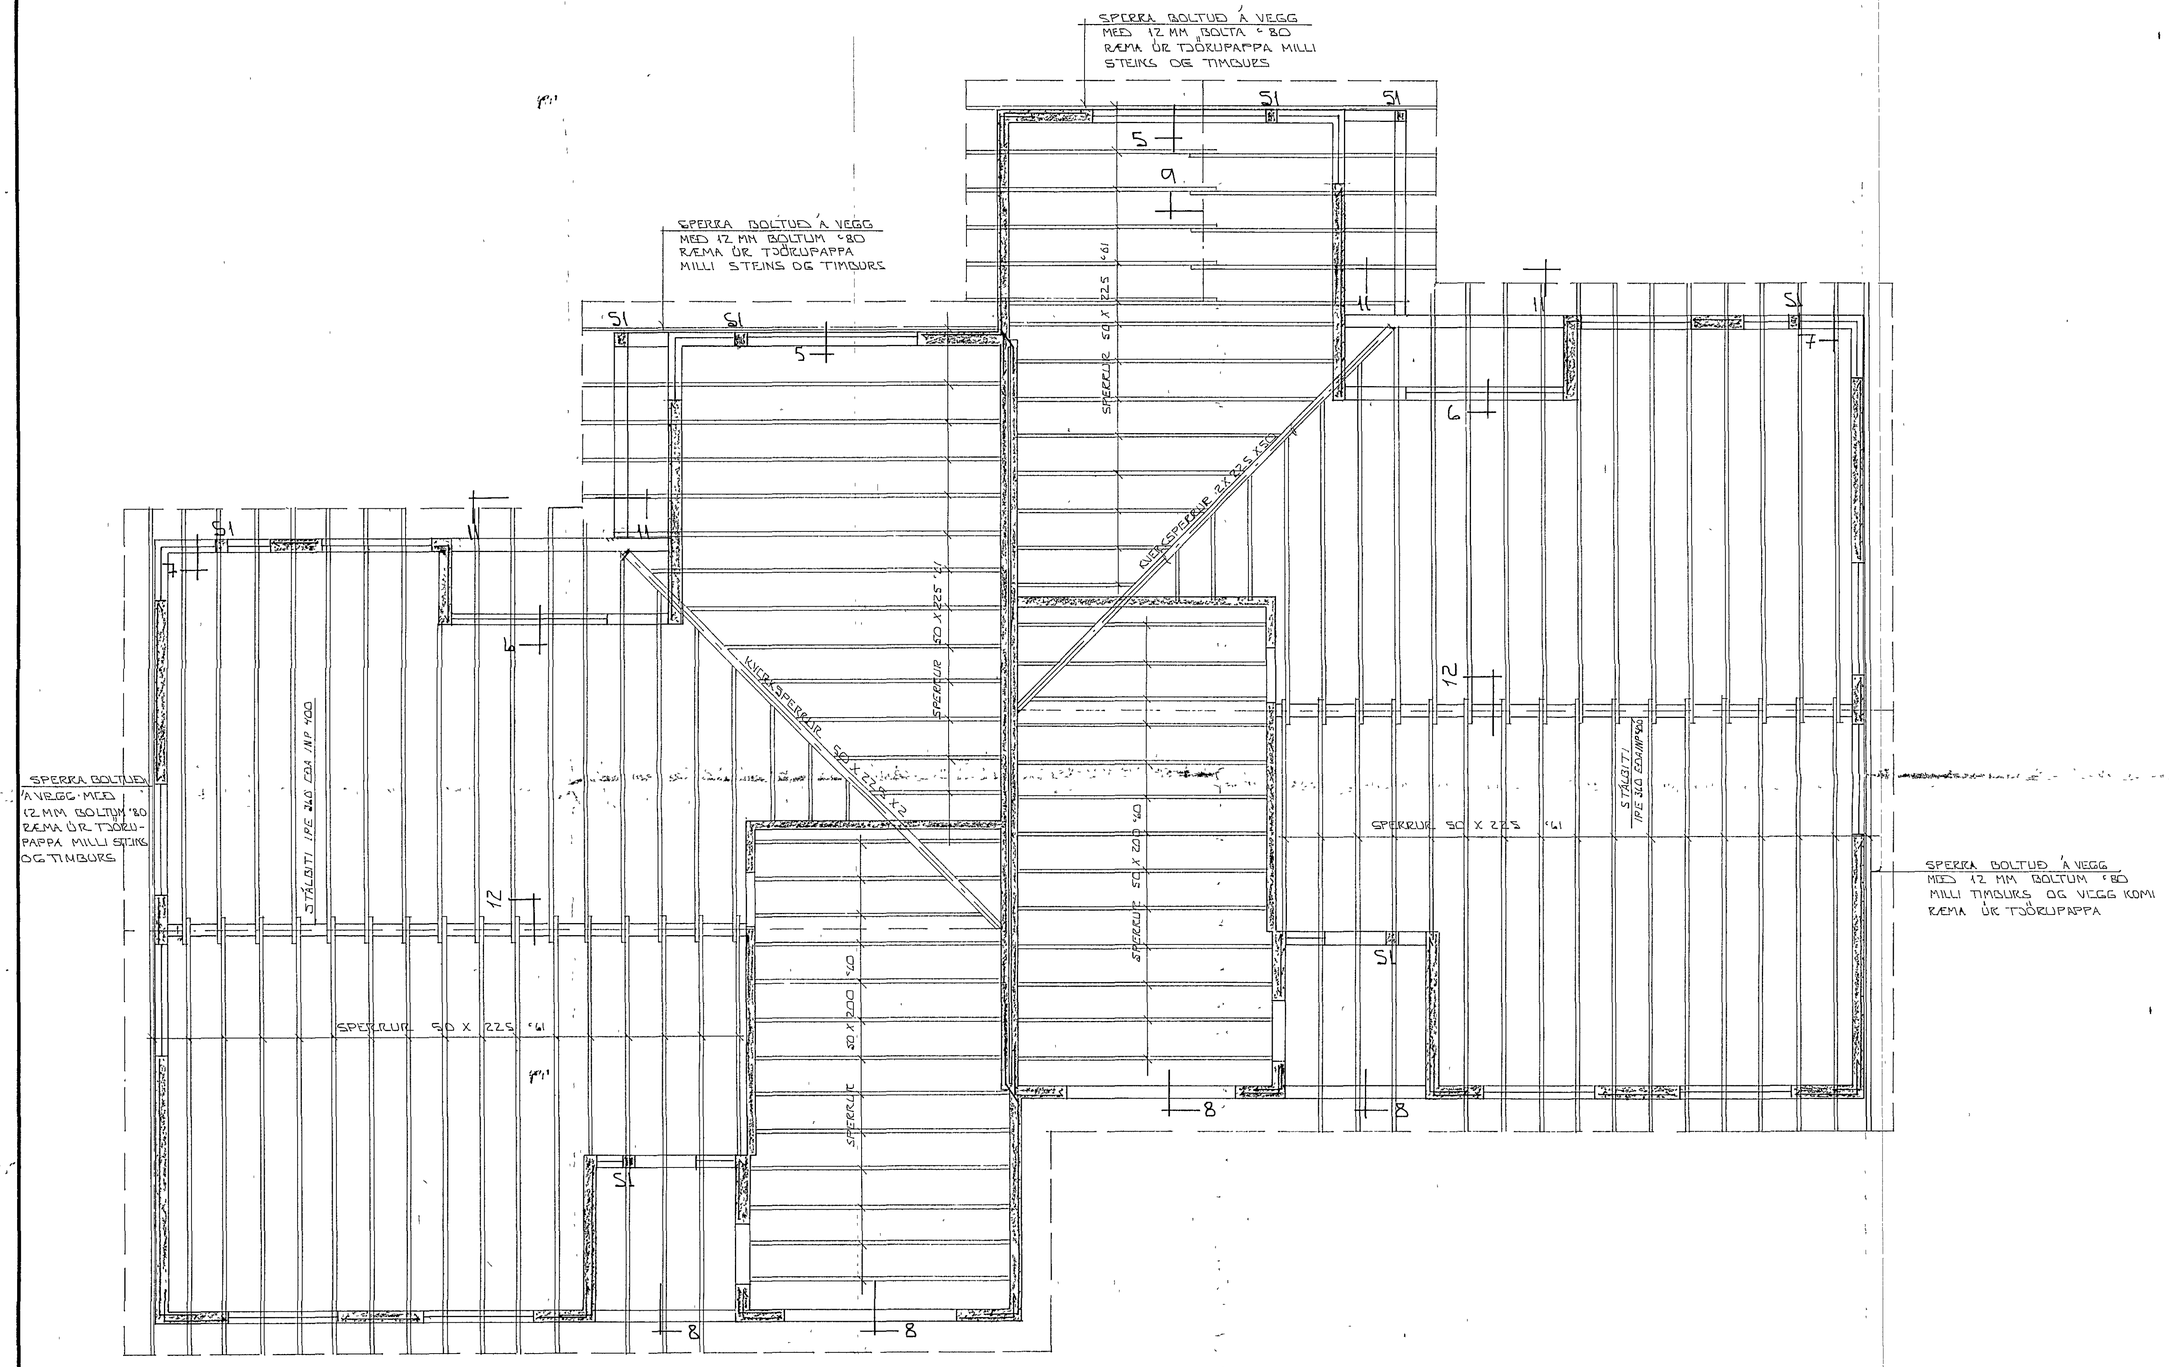

GRUNNMYND ^ 1.50

29. sept. 1987
HAFNARFJARÐARBÆR
BYGGINGAFULLTRÚI

BR NR	DAGS	EÐLI BREYTINGAR	SIGN

VÍÐIBERG 1 OG 3 HAFNARFIRÐI

GRUNNMYND BURÐARVIRKIS, HAK + VEGGIR

MÆLIKV. ^1.50

SIGURÐUR ÞORLEIFSSON TÆKNIFRÆÐINGUR F.T.F.I.

STRANDGOTU 11 HAFNARFIRÐI SÍMI 54751

DAGS	SEPT '87
HANNAÐ	
TEIKNAÐ	
VERK NR	8726
BLAÐ NR	1-04