



GRUNNMÝND 1:50

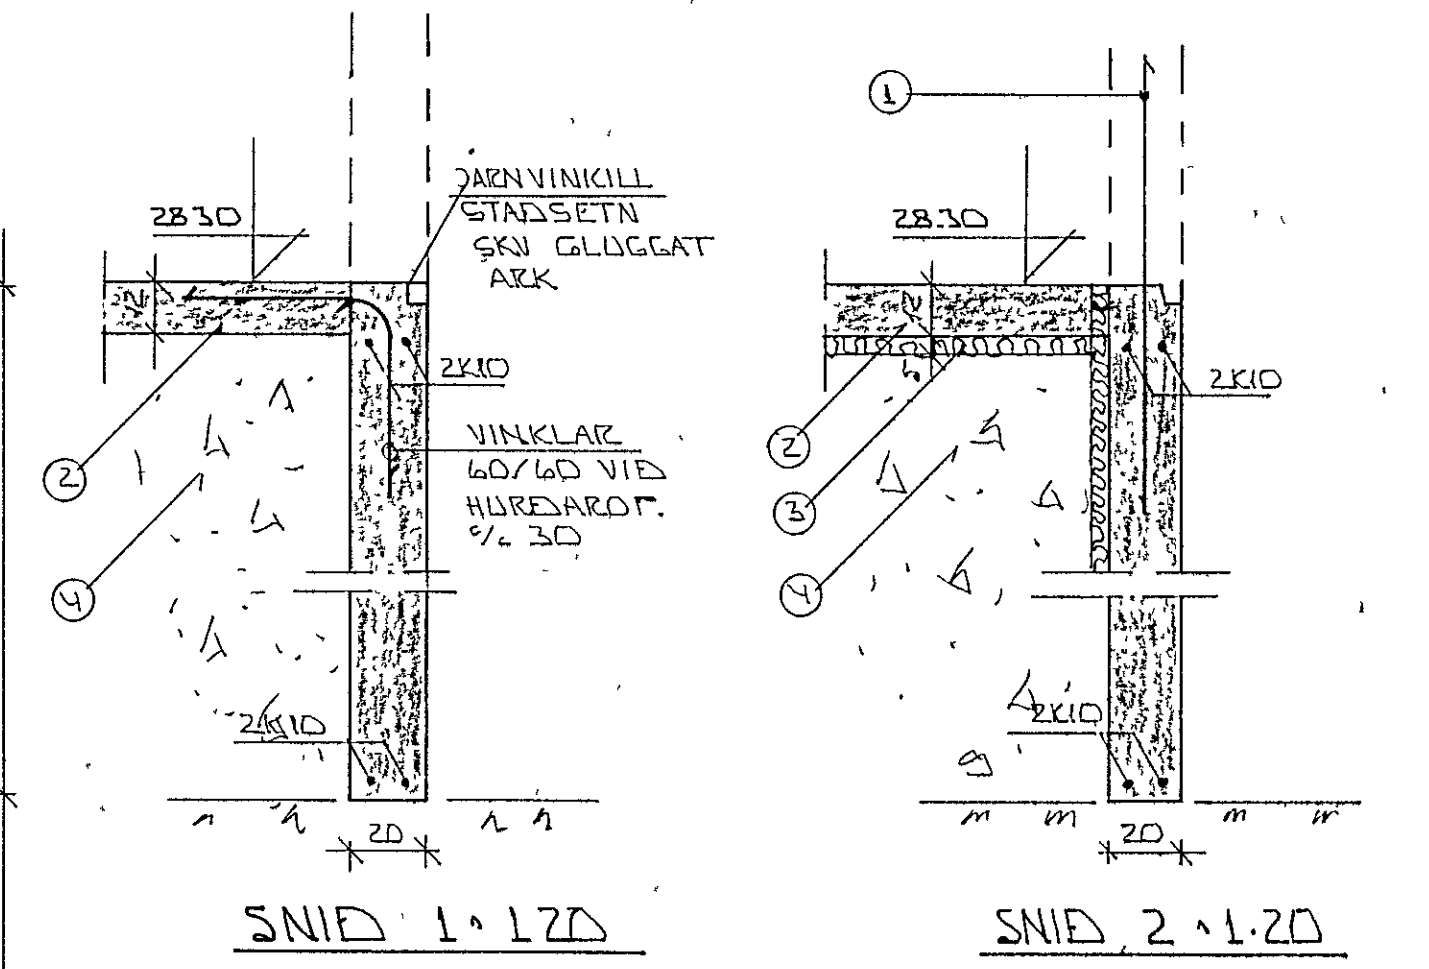


SNID 1:1:20

SNID 2:1:20

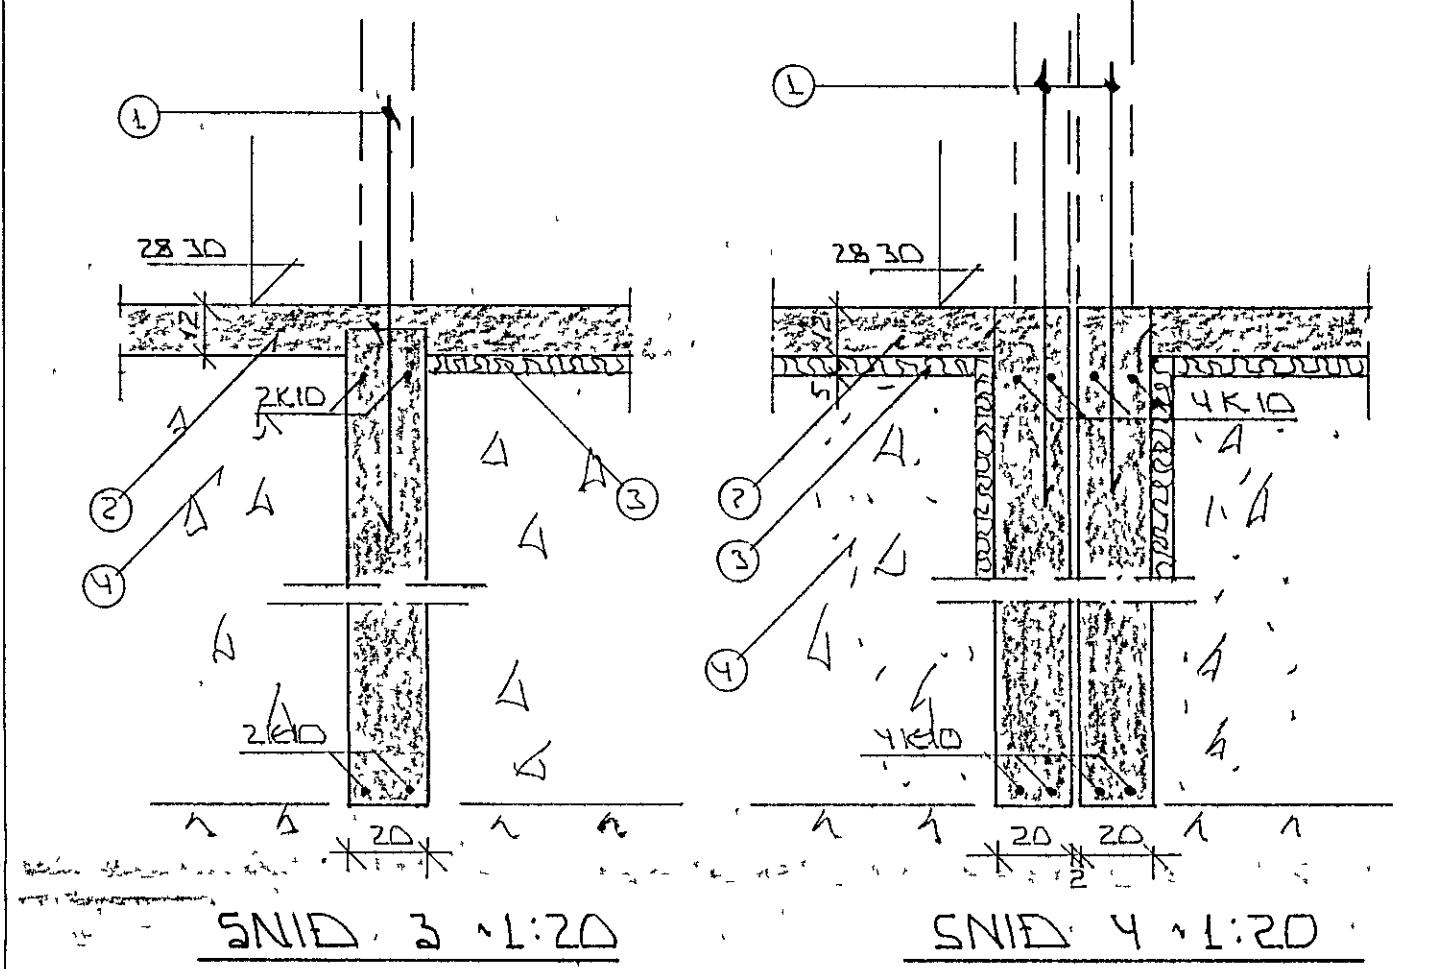

SNID 3:1:20

SNID 4:1:20

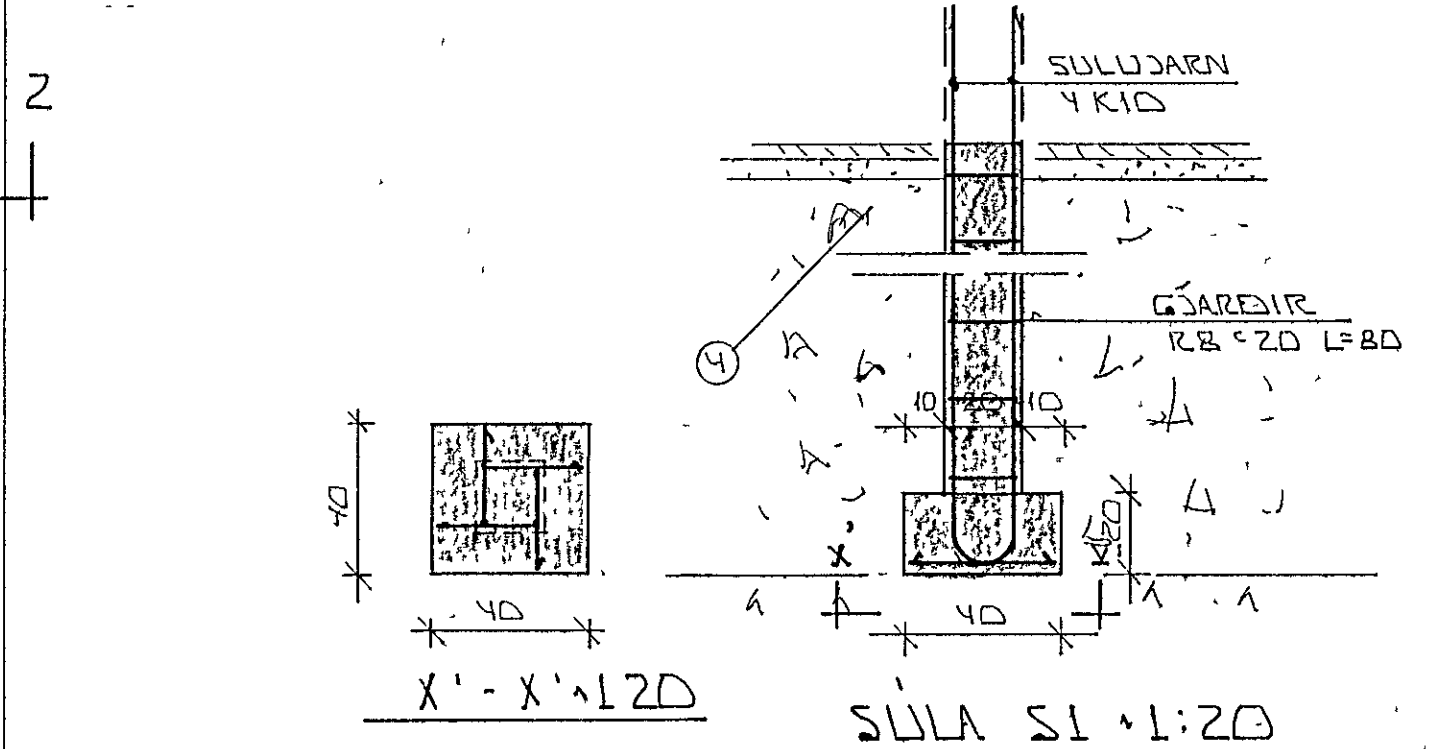

X'-X' 1:20

SÚLA S1 1:20

SKÝRINGAR

- ① — TENCIDJARN K10 30 L=120 OG STAÐDI AMK 50 CM YFIR PLOTU
- ② — 80 MM PVC EINANGRÚN HÆRÞRESSUÐ F.E. 25-30 KG/M³ EINANGRÚNIN MÁ AMK 50 CM NEDUR FYRIR PLOTU Á ÖTVEGGJUM ENGIN EINANGRÚN Í SILGEMSLU.
- ③ — 12 CM ÓJARNBÉNT PLATA
- ④ — GRÓSKAR-EDA HVALNFILLING TROSTFRU OG HAPPIST Í LÖGUM MED TITRANÐPDU LAGHÍKKT RÁÐIST AT STERÐ ÞÖPPUNAR. 2K10 EFTST OG NEBST Í SÖKKUVEGGJUM JARNIN SELU SAMFELLD OG HEL UM HOKN VÍÐ SAMSKENTI SKULU HAD SKRYTT AMK SEM SVAKAR SKRYTILENGD ATHYGLI ER VAKIN Á AKVEÐUM RAFFEITU UM SAMTENGINGU NEDRI SÖKKUJARNNA SJÁ TEIKNINGU RAFLAGNAHÖRNUDA

DR NR	DAGS	EDLI	BREYTINGAR	SIÐN
VIDIBERG 1. OG 3. HAFNARFIRDI				DAGS
GRUNNMÝND OG SNID UNDIRSTÖÐUR				JUN '87
MELIKV. 11 50 1:20				HANUAS
SIGURÐUR ÞORLEIFSSON TEKNIFRÆÐINGUR F.T.F.I.				TEIKNABY
STRANDGÖTU 11 HAFNARFIRDI SÍMI 54751				VERK NR
				8726
				BLADNR
				1-02