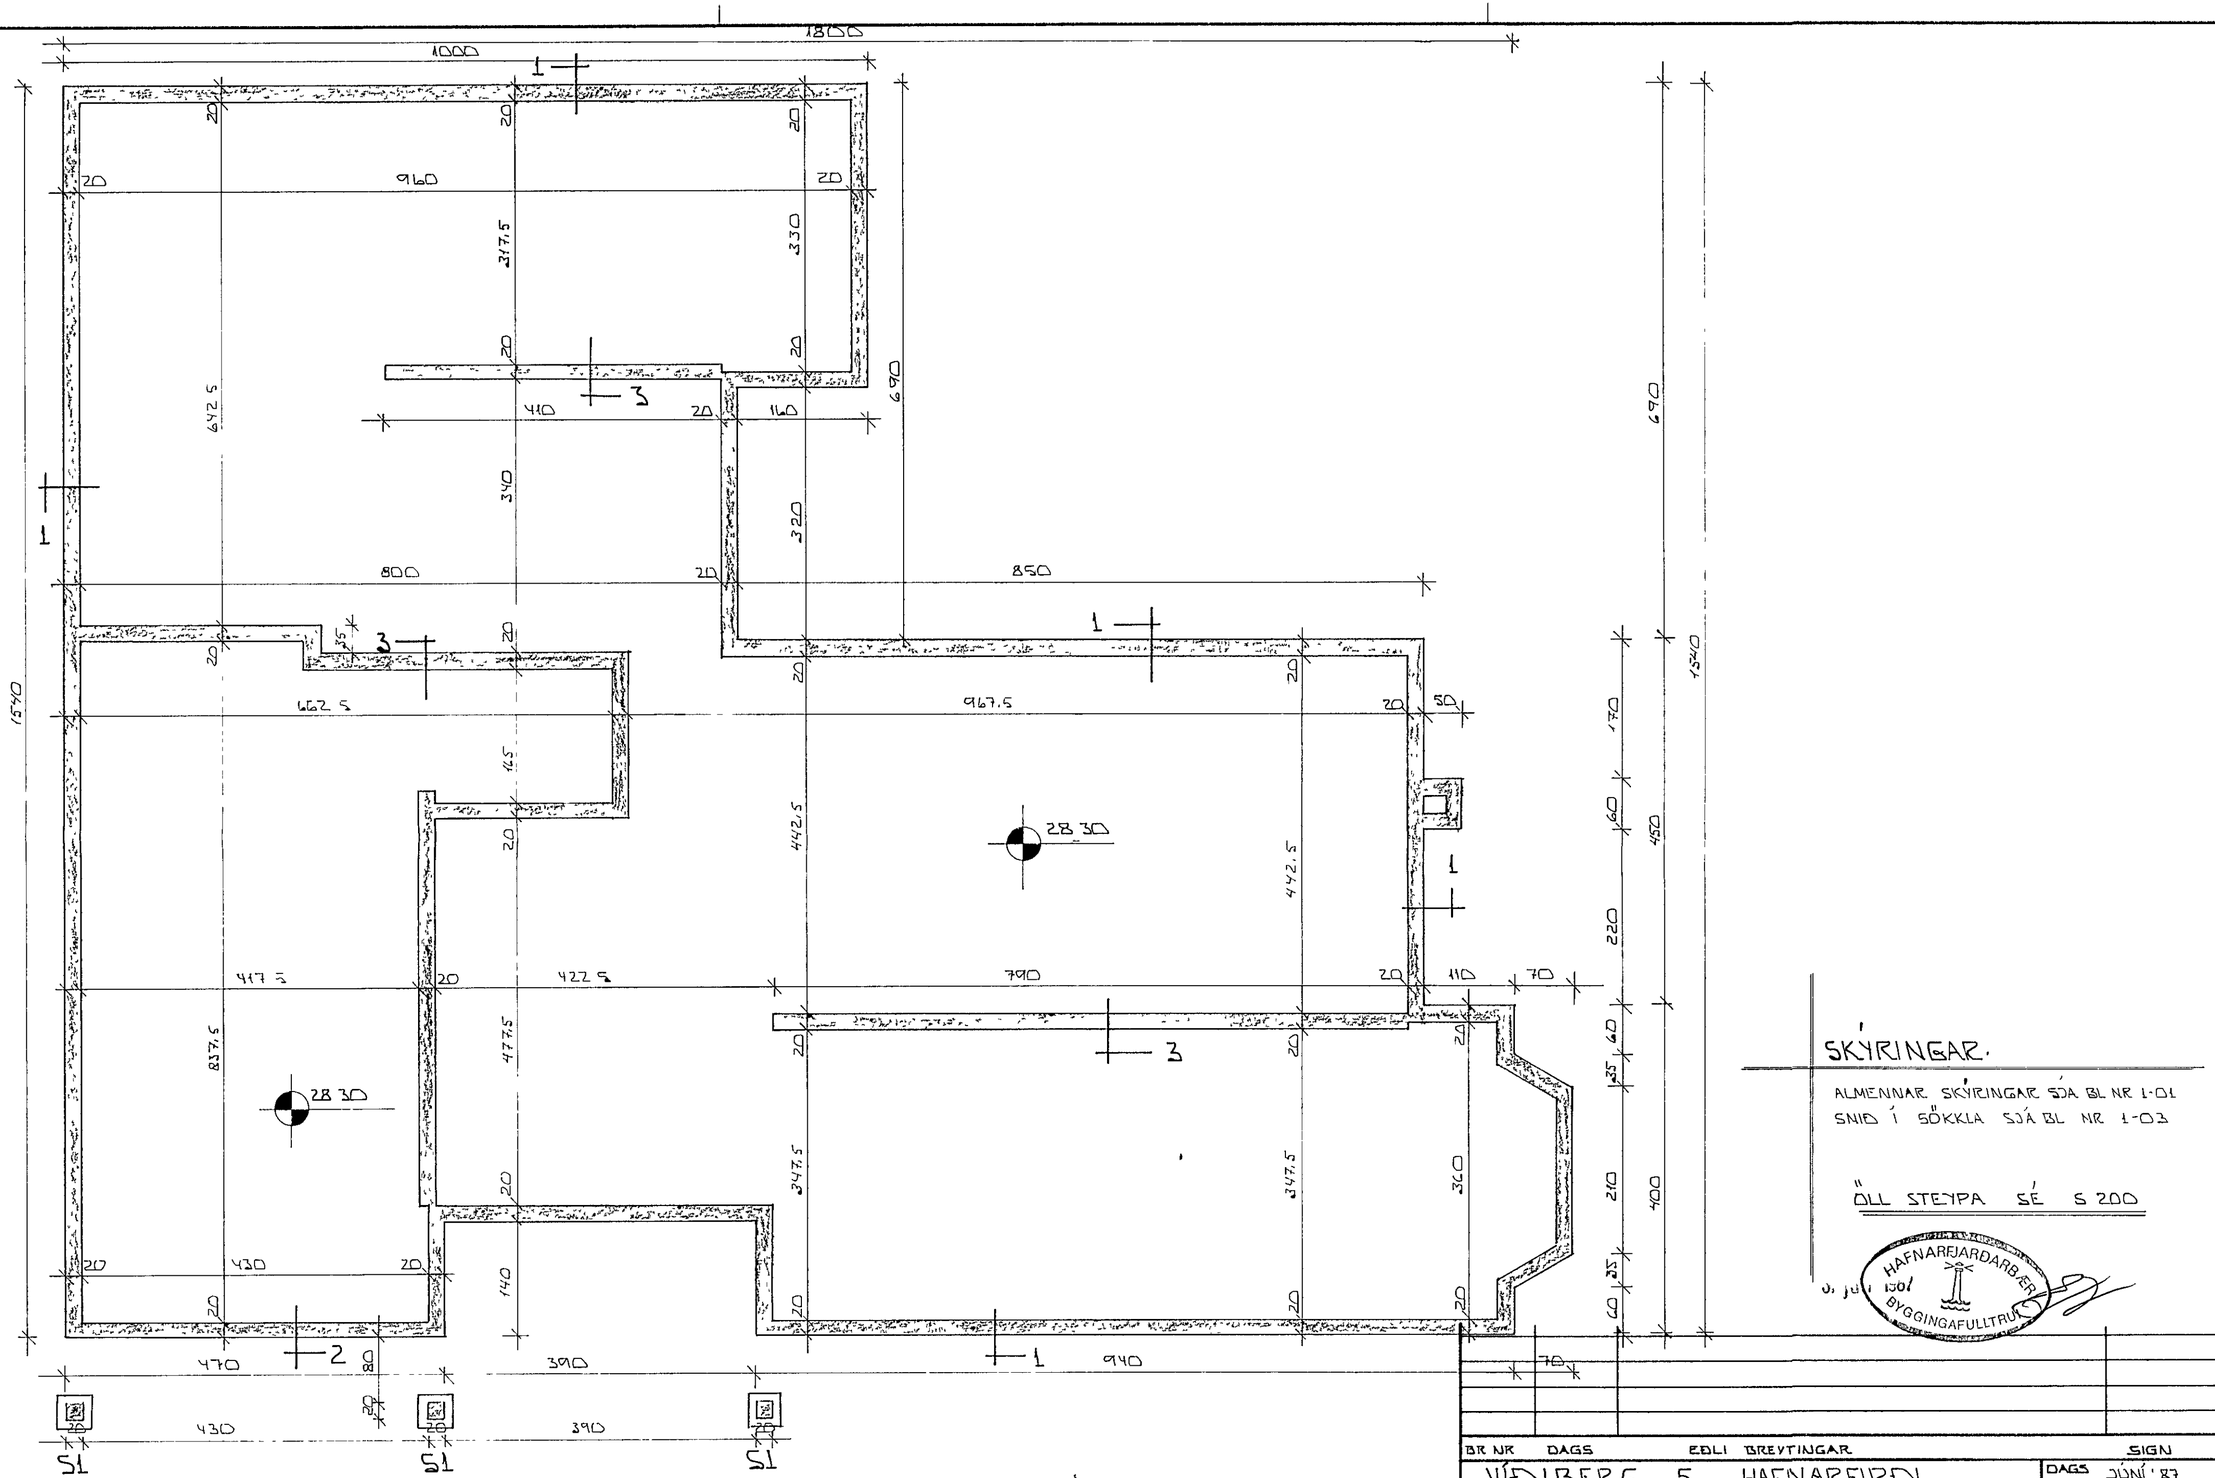

SKÝRINGAR.

ALMENNAR SKÝRINGAR SJÁ BL NR 1-01
SNIÐ Í SÖKKLA SJÁ BL NR 1-03

ÖLL STEYPA SÉ S 200

HAFNARFJARÐARBÆR
BYGGINGAFULLTRÚI

BR NR	DAGS	EÐLI BREYTINGAR	SIGN

VÍÐIBERG 5 HAFNARFIRÐI

GRUNNMYND SÖKKLA

MÆLIKV. 1:50

DAGS	JÚNÍ '87
HANNAÐ	
TEIKNAÐ	
VERK NR	8725
BLAÐ NR	1-02

SIGURÐUR ÞORLEIFSSON TÆKNIFRÆÐINGUR F.T.F.I.
STRANDGÖTU 11 HAFNARFIRÐI SÍMI 54751