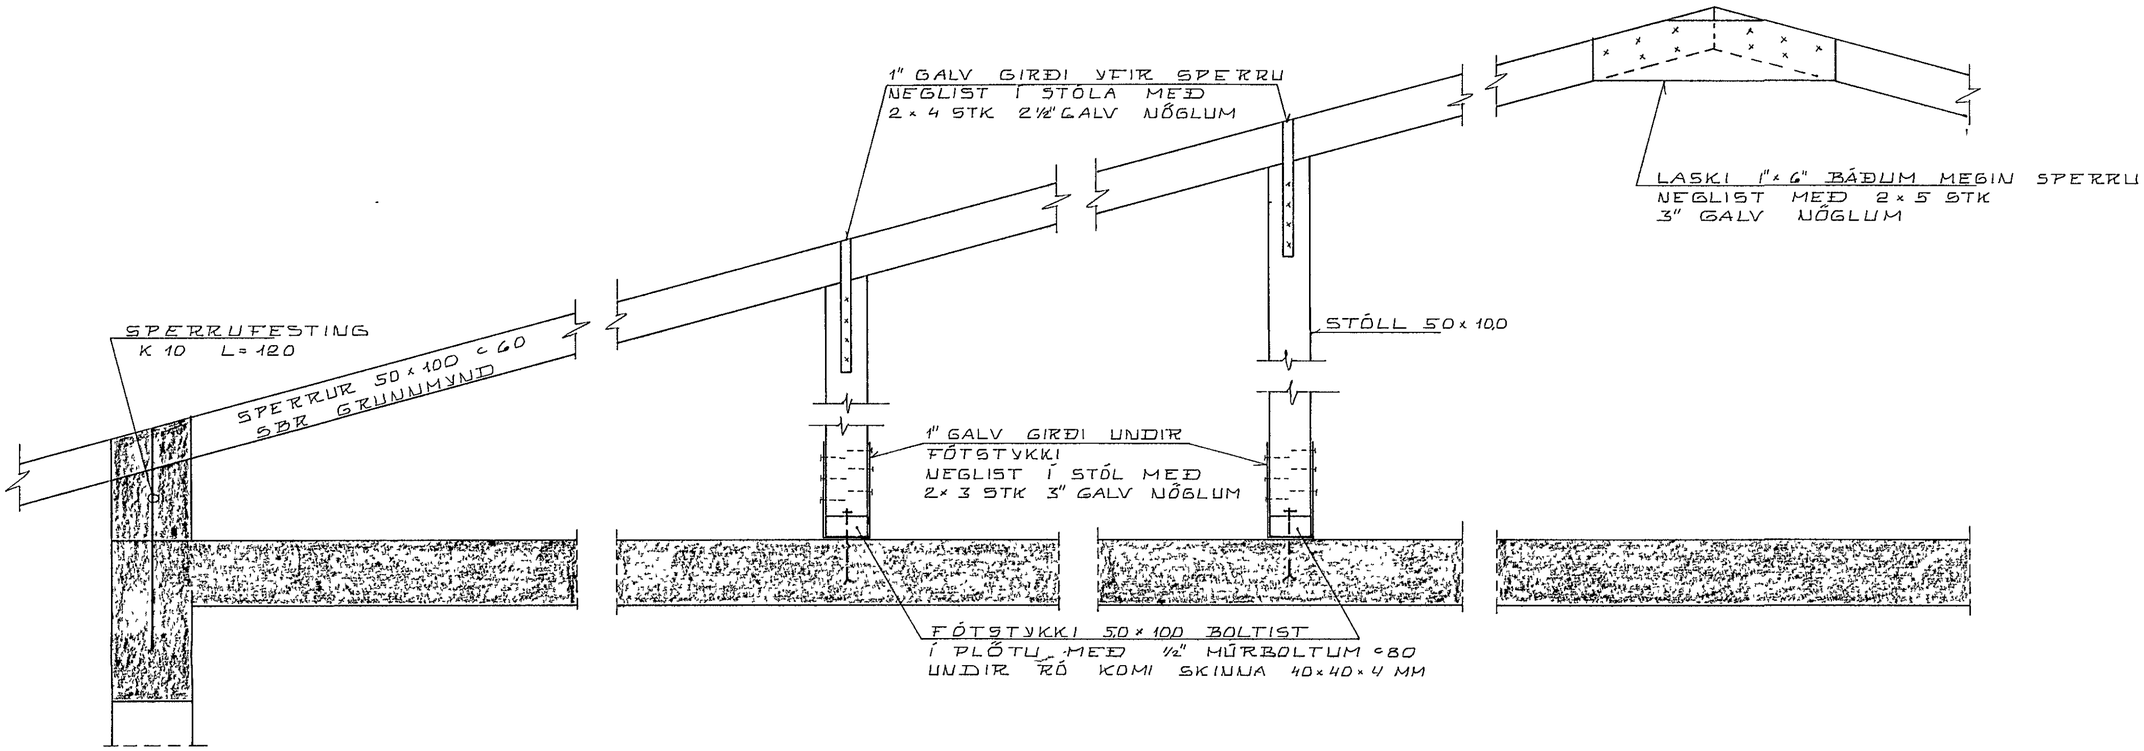

SNIÐ 4 1:10

17 ág. 1987 HAFNARFIRÐI DARBÆR BYGGINGAFULLTRÚI

BR NR	DAGS	EÐLI BREYTINGAR	SIGN

VIÐIBERG 5 HAFNARFIRÐI

ÞAKVIRKI. SNIÐ

MÆLIKV. 1 10

SIGURÐUR ÞORLEIFSSON TÆKNIFRÆÐINGUR F.T.F.I.

STRANDGOTU 11 HAFNARFIRÐI SÍMI 54751

DAGS ÁGÚST 87

HANNAÐ

TEIKNAÐ

VERK NR 8725

BLAÐ NR 1-06