

SPERRUFESTING
K 10 L=120

SPERRUR 50x100 c60 -
SBR GRUNNMUND

1" GALV GIRÐI YFIR SPERRU
NEGLIST I STÓLA MEÐ
2x4 STK 2 1/2" GALV NÖGLUM


LASKI 1" x 6" BÆÐUM MEGIN
SPERRU
NEGLIST MEÐ 2x5 STK
3" GALV NÖGLUM

STÖLL 50x100

1" GALV GIRÐI UNDIR
FÓTSTYKKI
NEGLIST I STÓL MEÐ
2x3 STK 3" GALV NÖGLUM

FÓTSTYKK 50x100 BOLTIST
I PLÖTU MEÐ 1/2" MÚRBOLTUM c 80
UNDIR RÖ KOMI SKINNA 40x40x4 MM

SNID 4 1:10

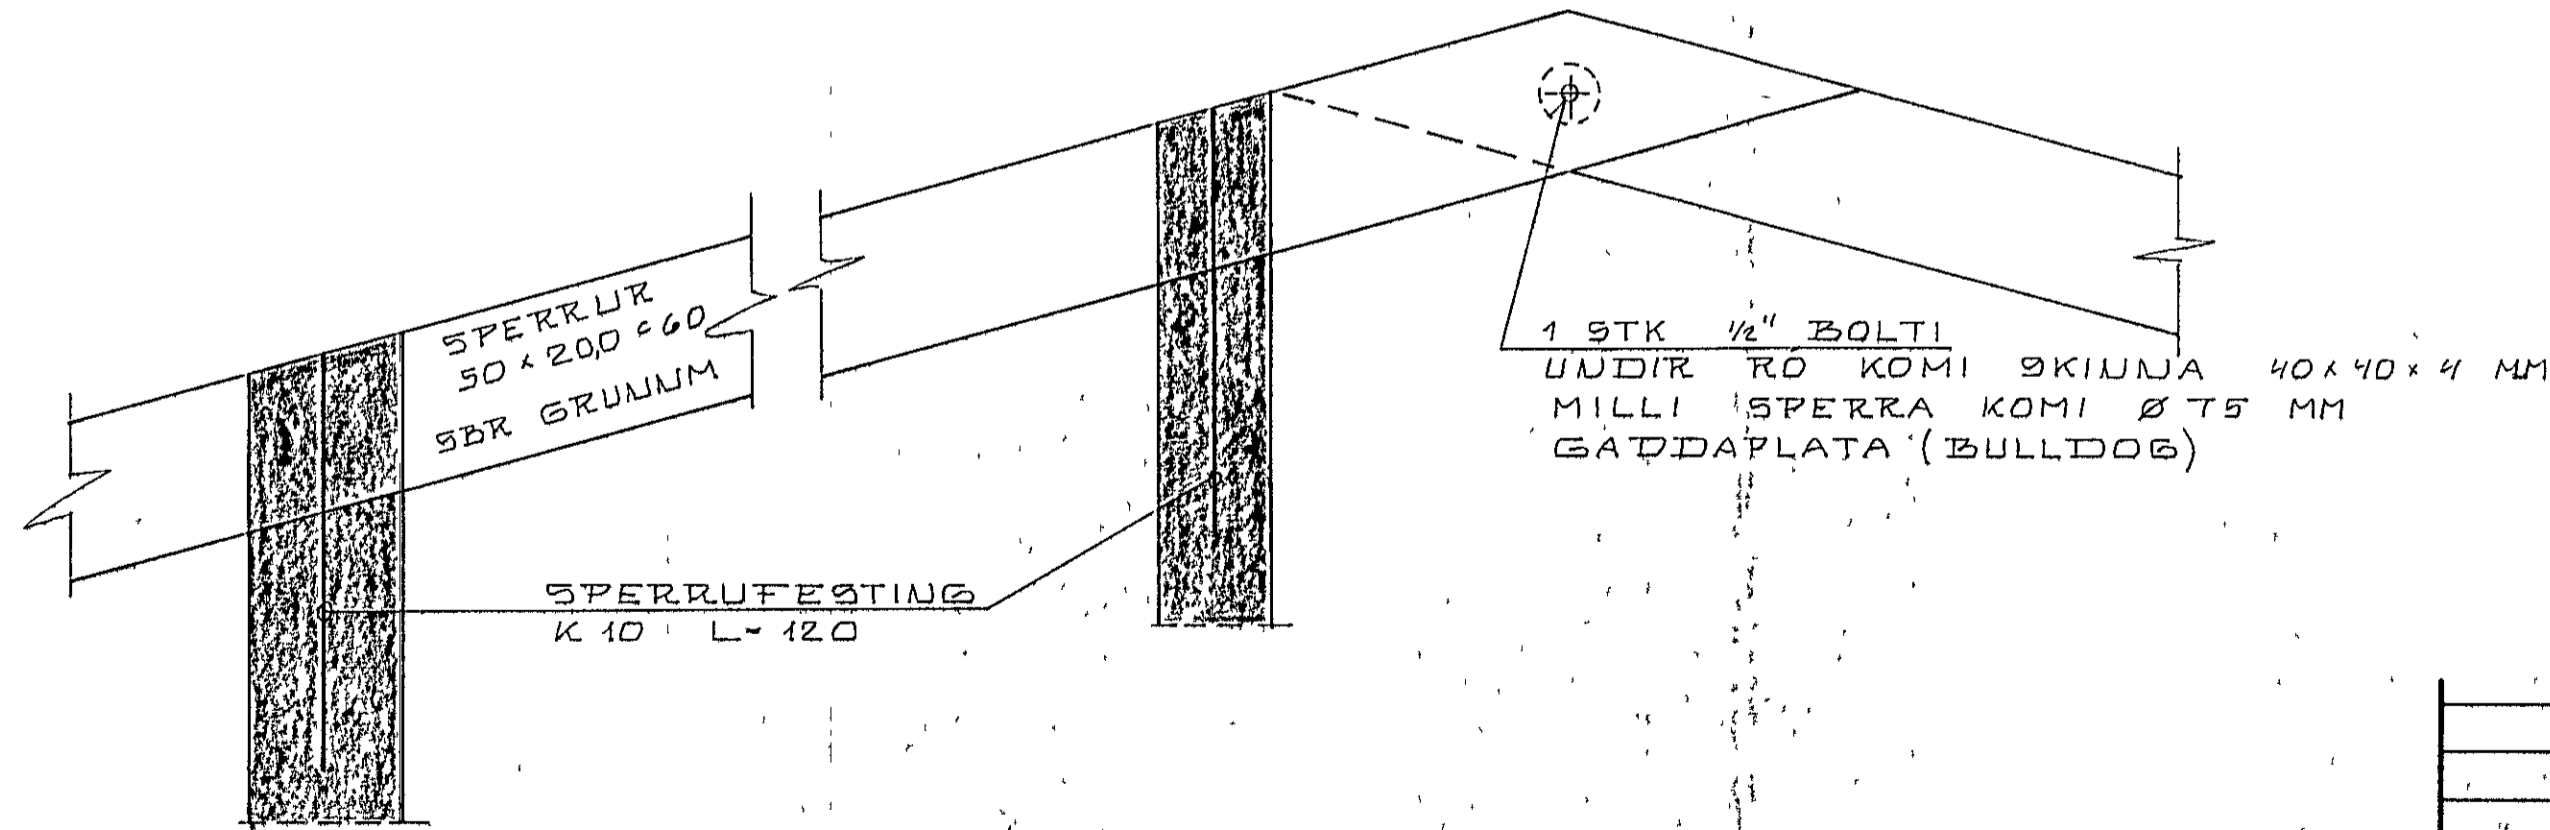


SPERRUR
50x200 c60
SBR GRUNNM

1 STK 1/2" BOLTI
UNDIR RÖ KOMI SKINNA 40x40x4 MM
MILLI SPERRA KOMI Ø 75 MM
GADDAPLATA (BULLDOG)

SPERRUFESTING
K 10 L=120

SNID 5 1:10

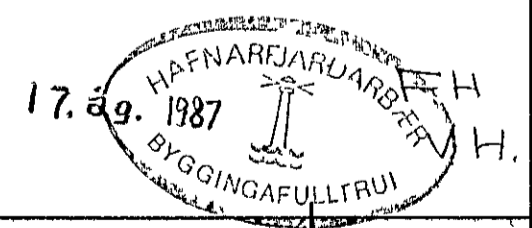

BR.NR.	DAGS	ÉÐLI BREYTINGAR	SIGN
VIÐIBERG 7 HAFNARFIRÐI			DAGS AGÚST 87
ÞAKVIRKI SNID			HANNAÐ
			TEIKNAD <i>HK</i>
			VERK NR. 8728
MELIKV. 1:10			BLAD NR.
SIGURÐUR ÞORLEIFSSON TEKNIFRÉÐINGUR F.T.F.I.			1-07
STRANDGÖTU 11 HAFNARFIRÐI SÍMI 54751			