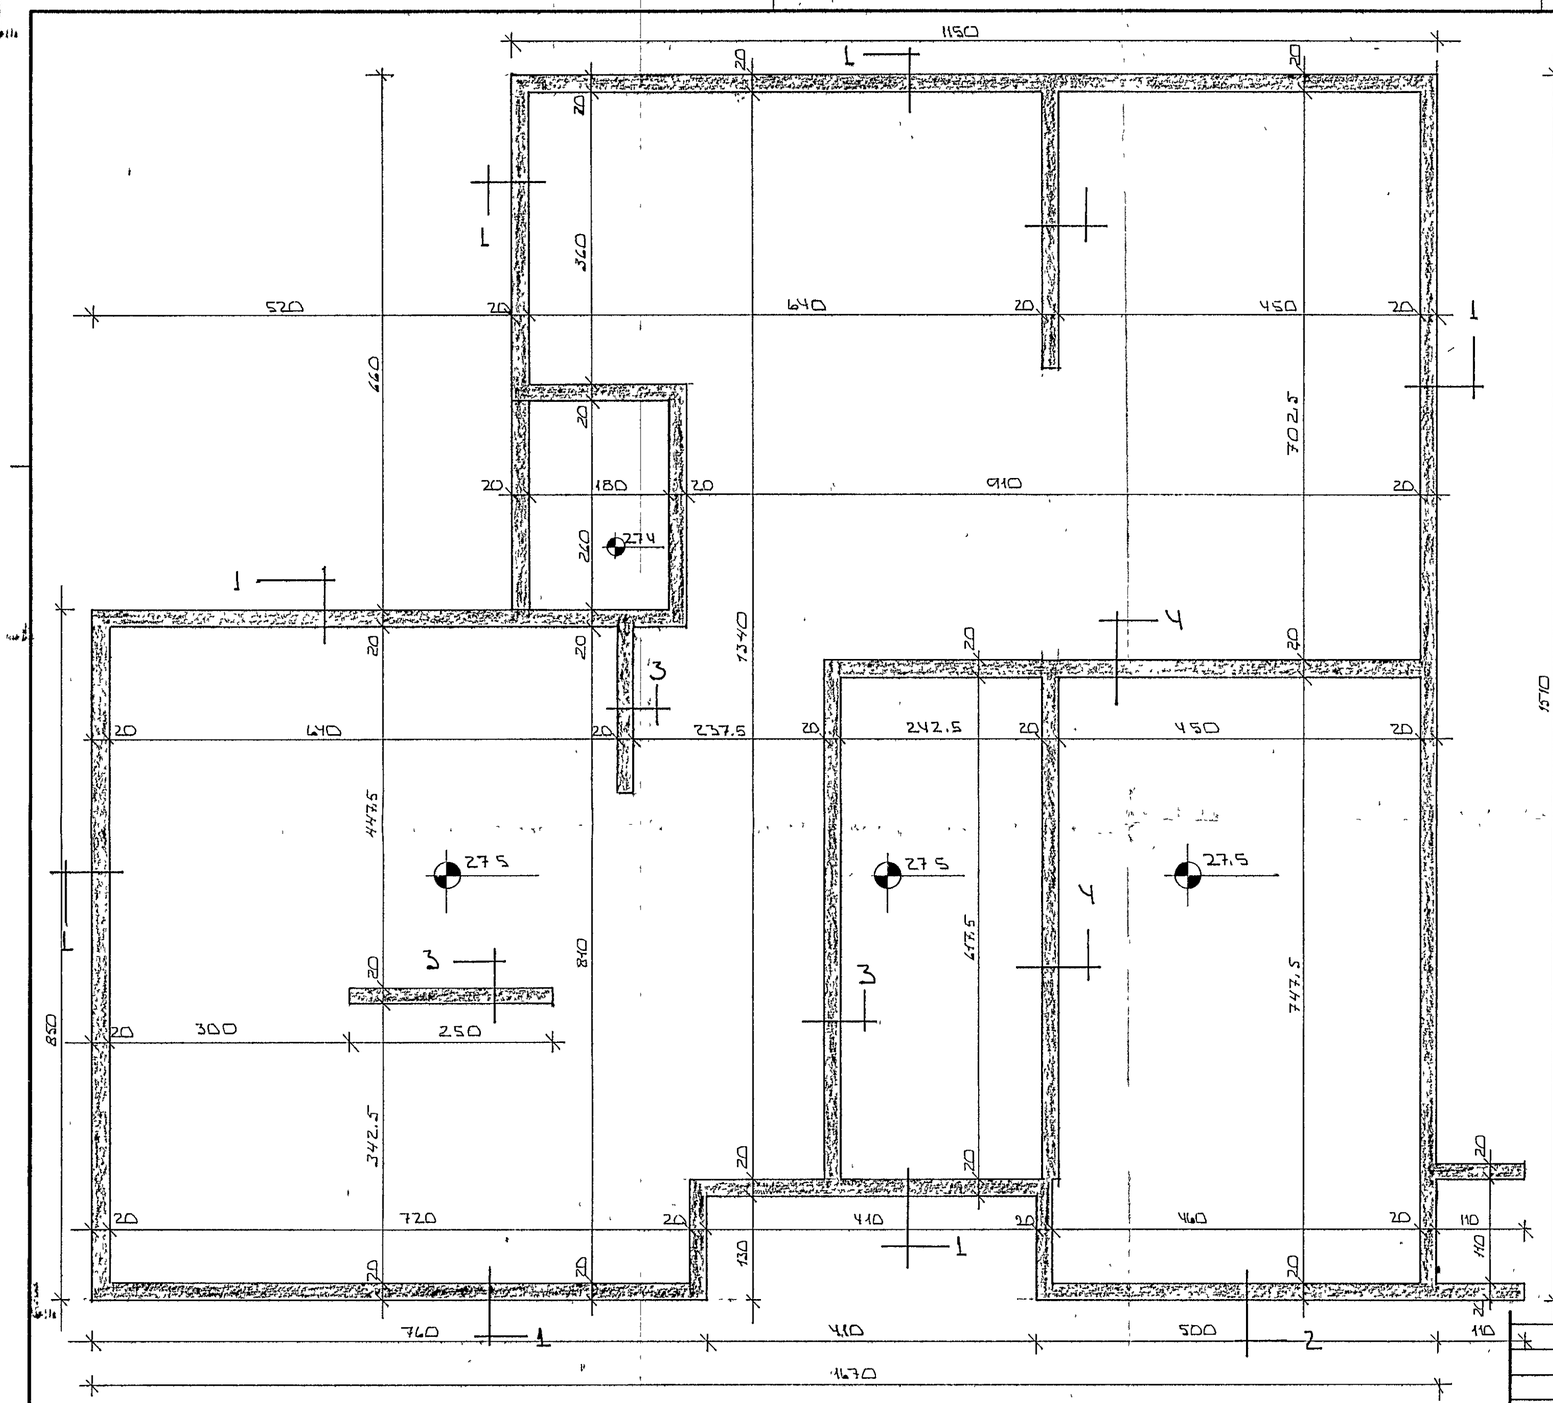

GRUNNMYND UNDIRSTADA 1:50

13. JÚLÍ 1987 HAFNARFJARÐARBÆR BYGGINGAFULLTRÚI

SKÝRINGAR:

ALMENNAR SKÝRINGAR SJÁ BL NR 1-01
SNIÐ Í UNDIRSTÖÐUR SJÁ BL NR 1-03

BR NR	DAGS	EÐLI BREYTINGAR	SIGN

VÍÐIBERG 7 HAFNARFIRÐI

GRUNNMYND UNDIRSTADA

MÆLIKV. 1:50

DAGS JÚLÍ '87
HANNAÐ
TEIKNAÐ
VERK NR 8728

SIGURÐUR ÞORLEIFSSON TÆKNIFRÆÐINGUR F.T.F.I.
STRANDGÖTU 11 HAFNARFIRÐI SÍMI 54751

BLAÐ NR 1-02