
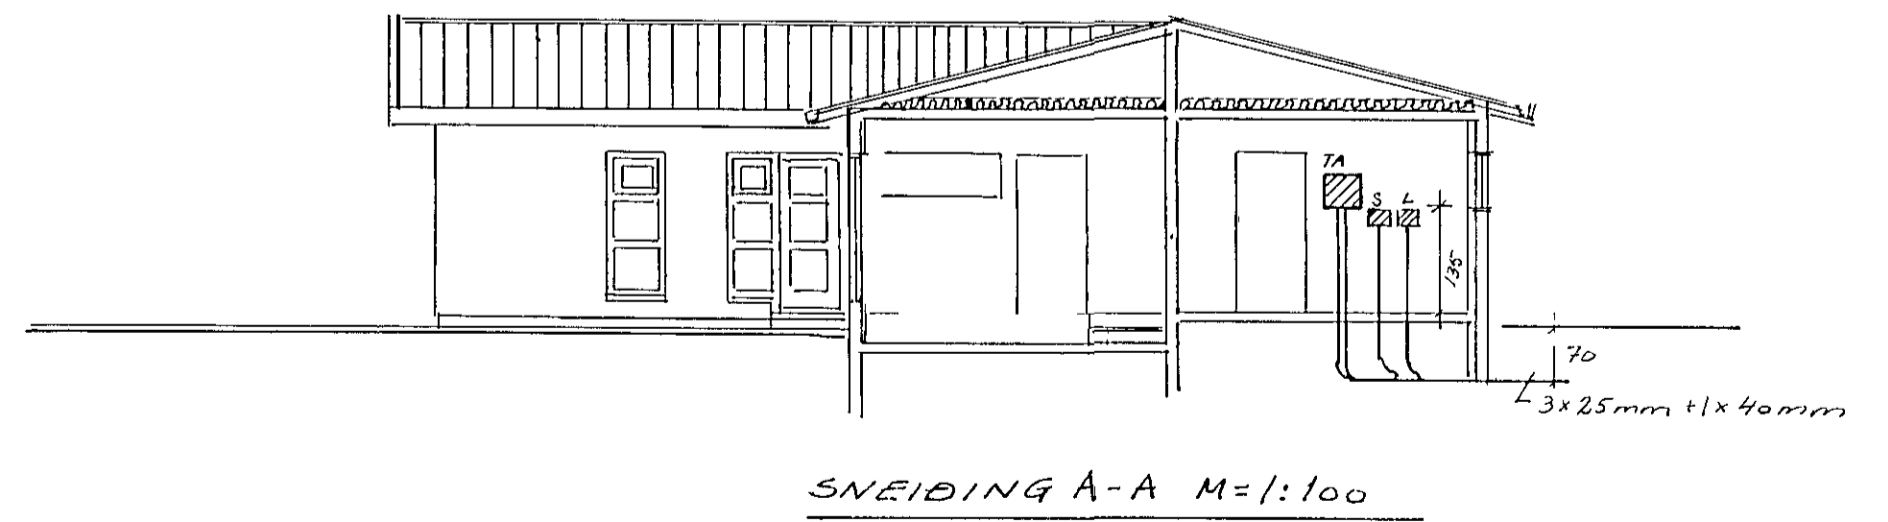
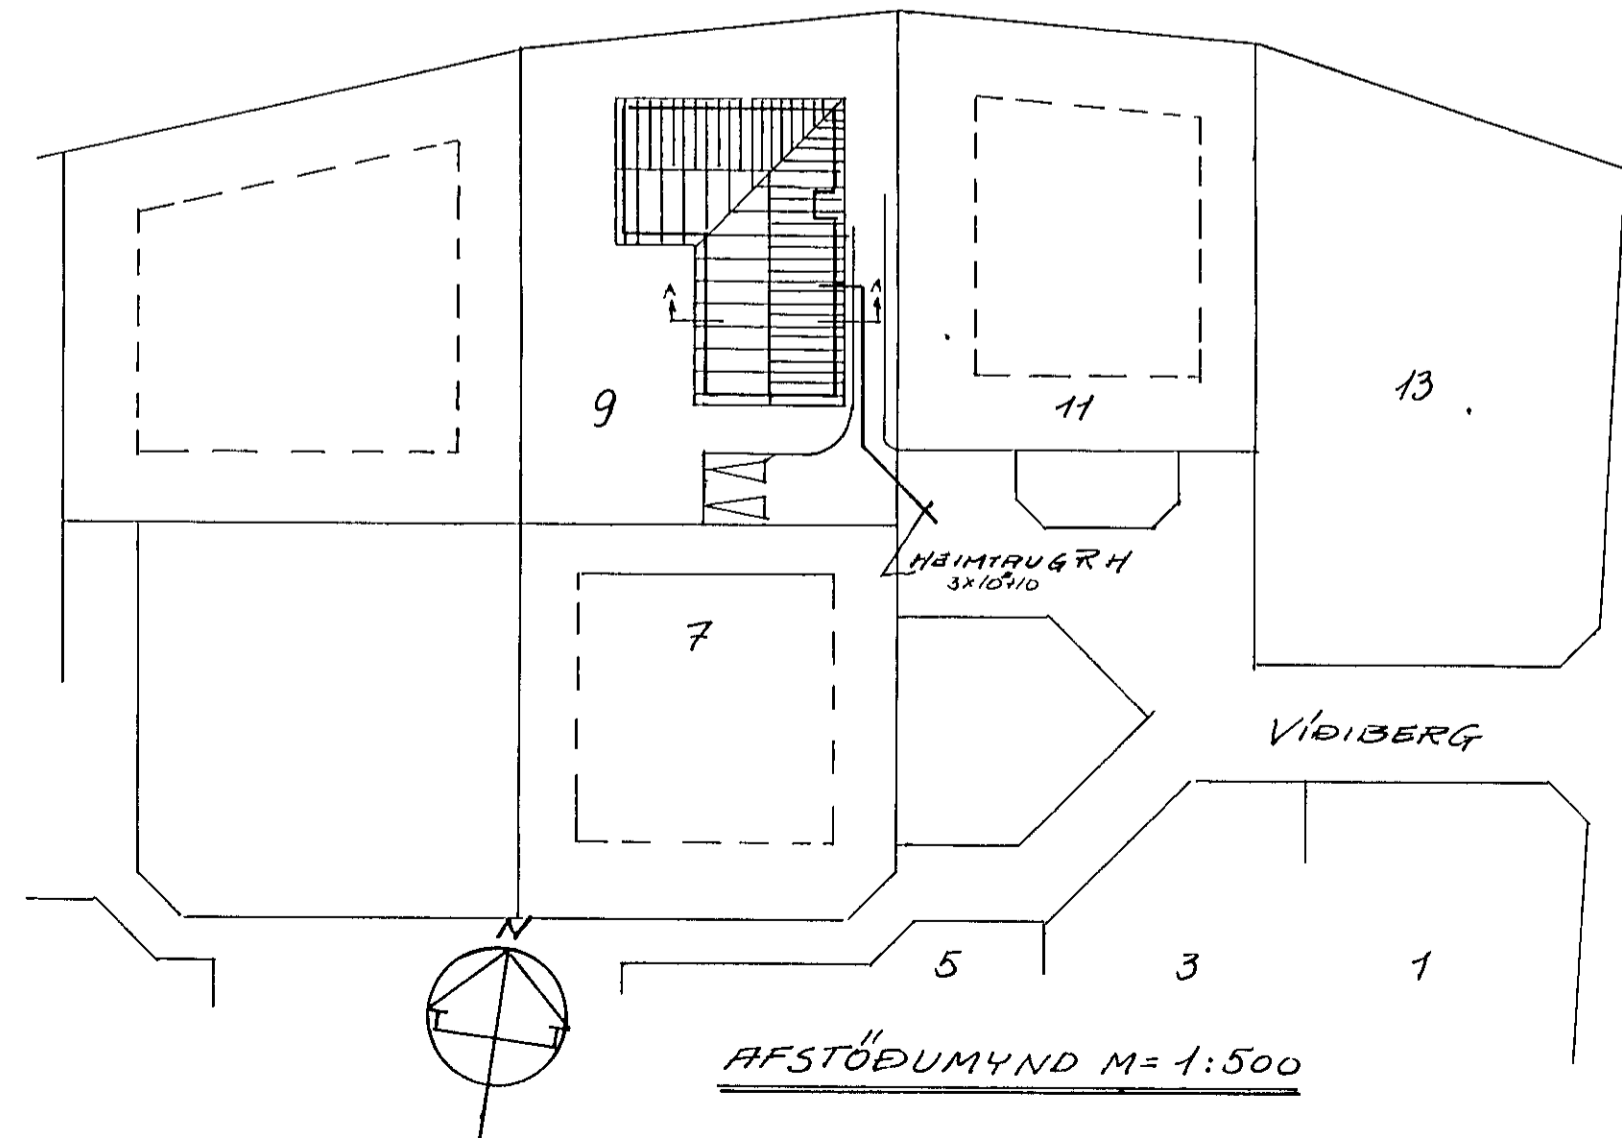


TAFLA A (TA)

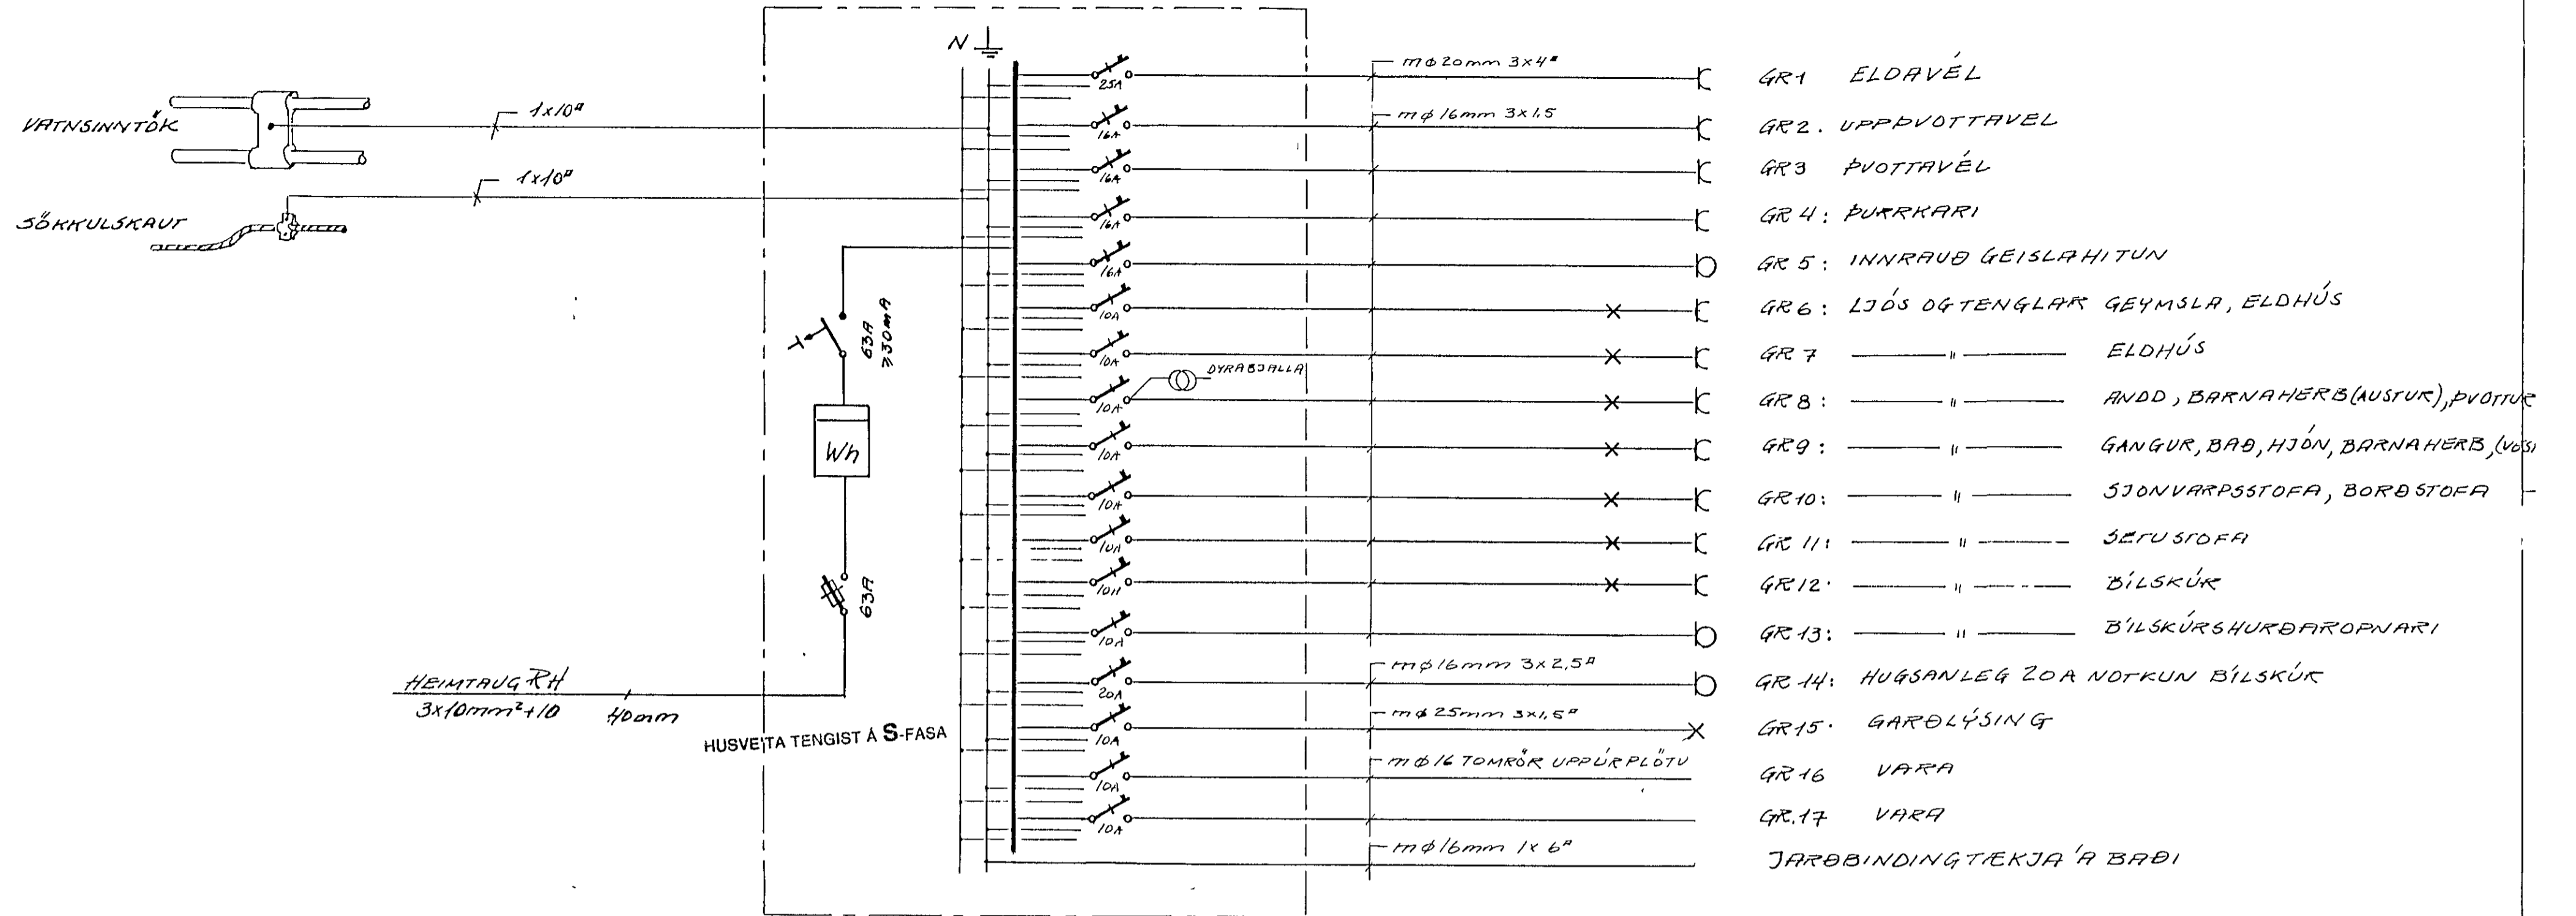

			Dags	Nafn	VÍÐIBERG 9 HAFNARFIRÐI	Kvarðl /
		Frumdr	1987	GA		
		Tekn	4	GA		
		Yfirt	SEPT 87	RAUMAR		
			BLAÐ 2 AF 2		EINLÍNUMYND, AFSTÖÐUMYND SNEIÐING	/
Breyting	Dags	Nafn	ÁUNNAR ADALSTEINSSON, RAFMAGNSTEKNIFR			