




SNID L-L 1:20

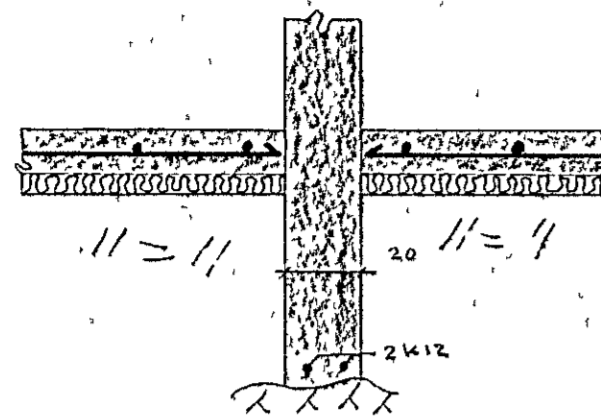


SNID K-K 1:20

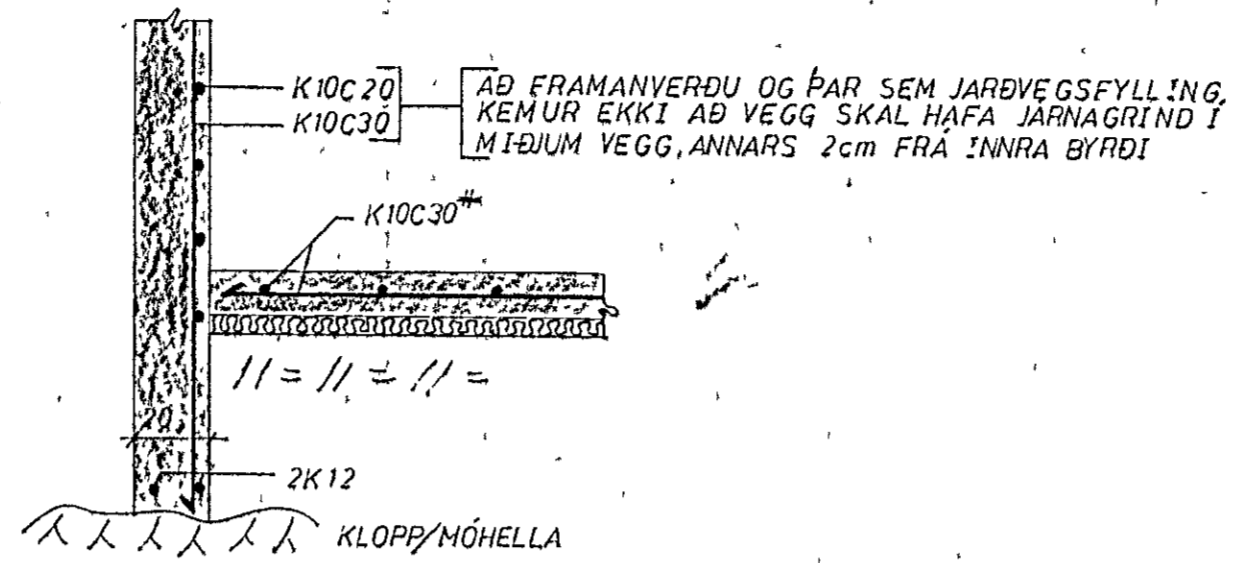


S₁ 1:10

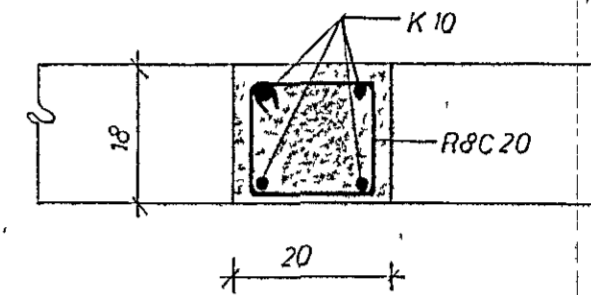



SNID N-N 1:10

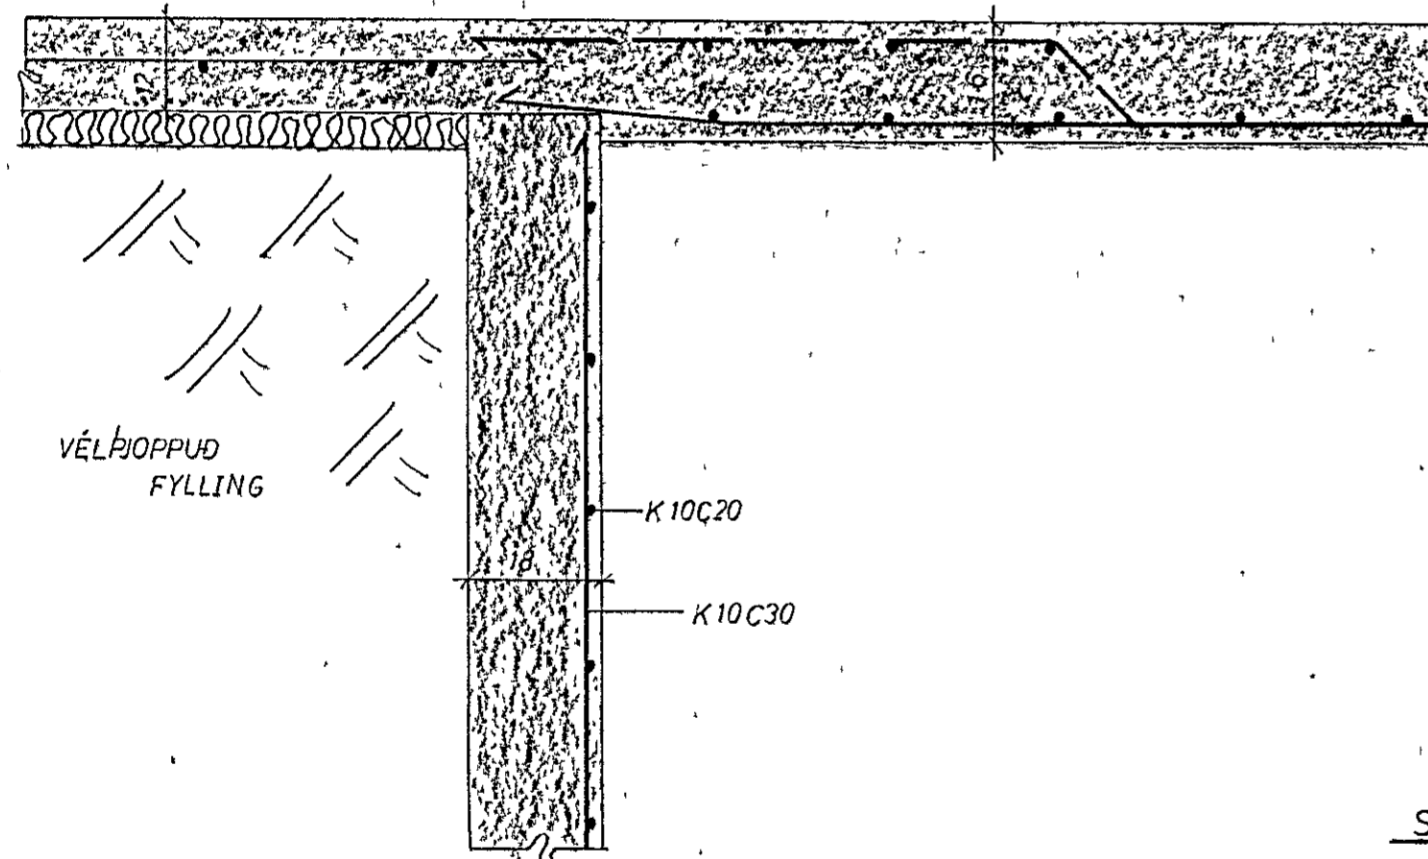

SNID M-M 1:20

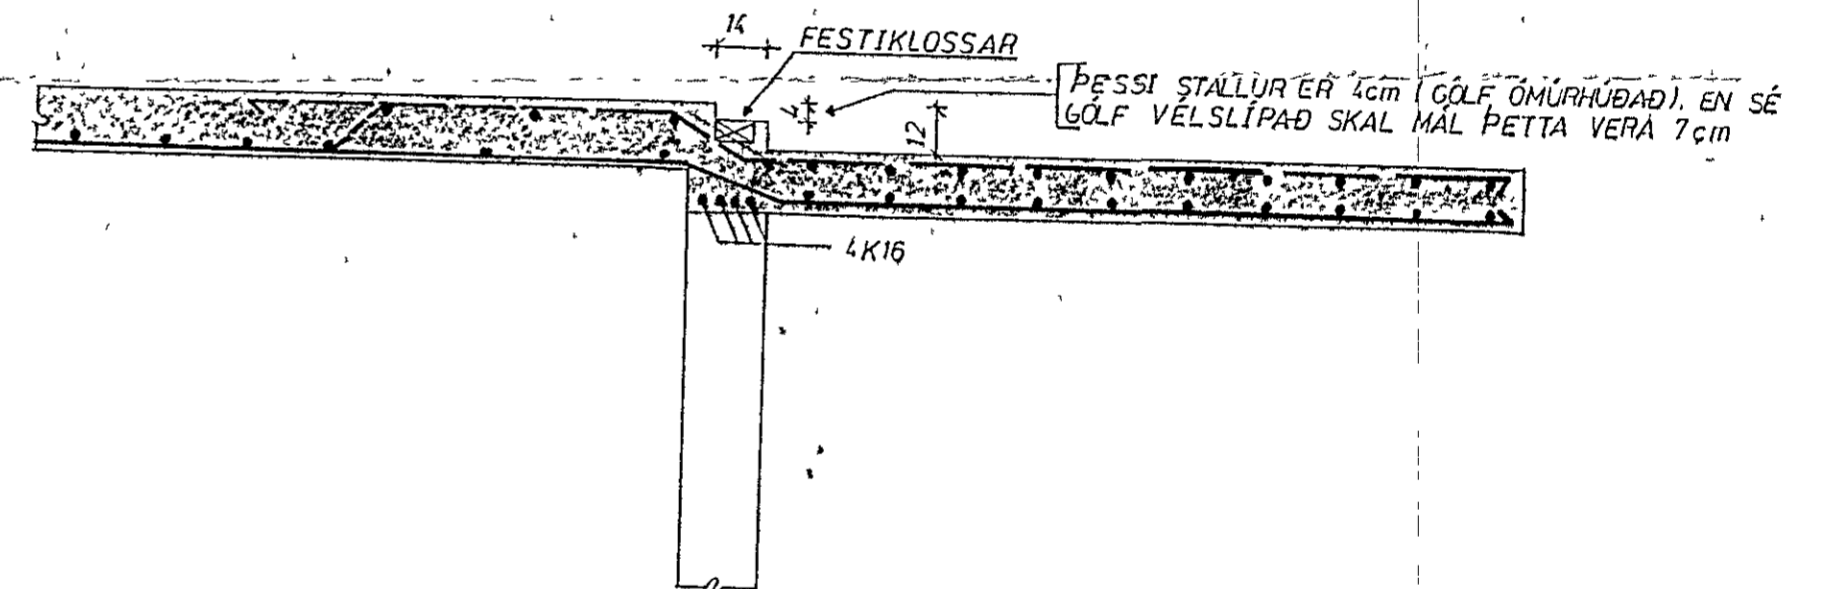

SNID Í STIGA 1:20

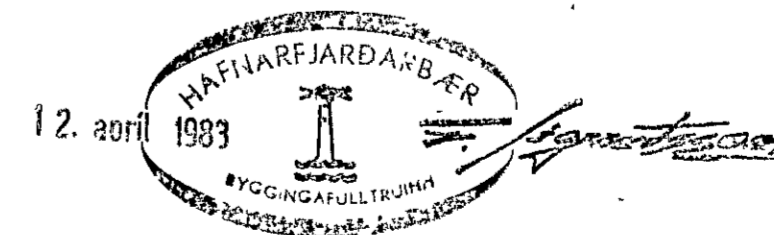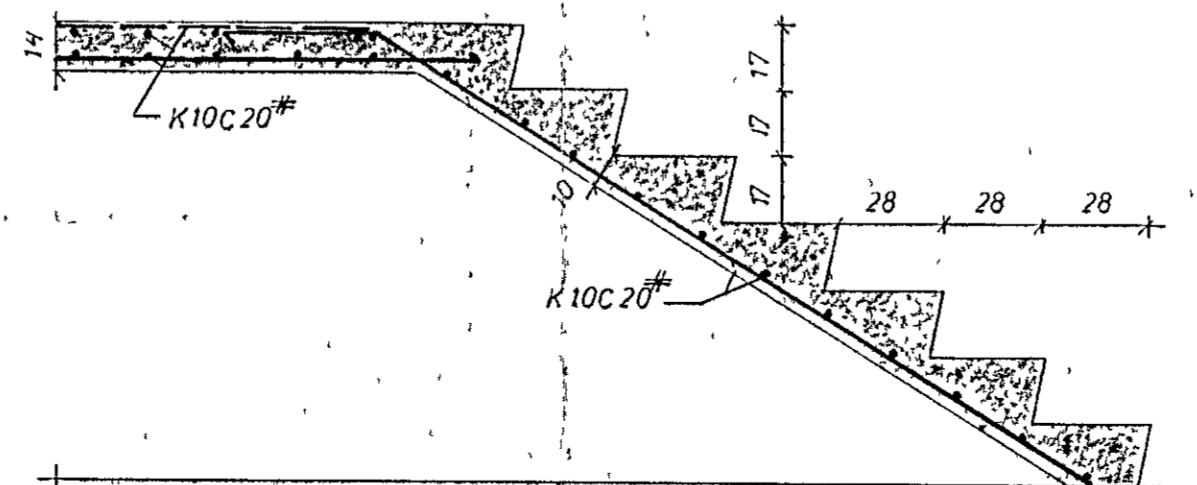

Dr	Dags	Breyting varðar
Verkfræðisþjónusta Guðmundar Óskarssonar Raðgefandi verkfræðingar Skipholt 19 Reykjavík Sími 15945		
VALLARBAÐ 14 HAFNARFIRÐI SNID - OG SÉRMYNDIR		
Reykjavík MARS '83		
Teikn. GRG	Kvarði 1:10, 1:20	
Reikn. GI	Verk nr.:	Bl. nr.
Yfirl.		
Samþ.		