



GRUNNMYND 1HÆÐ 1:100

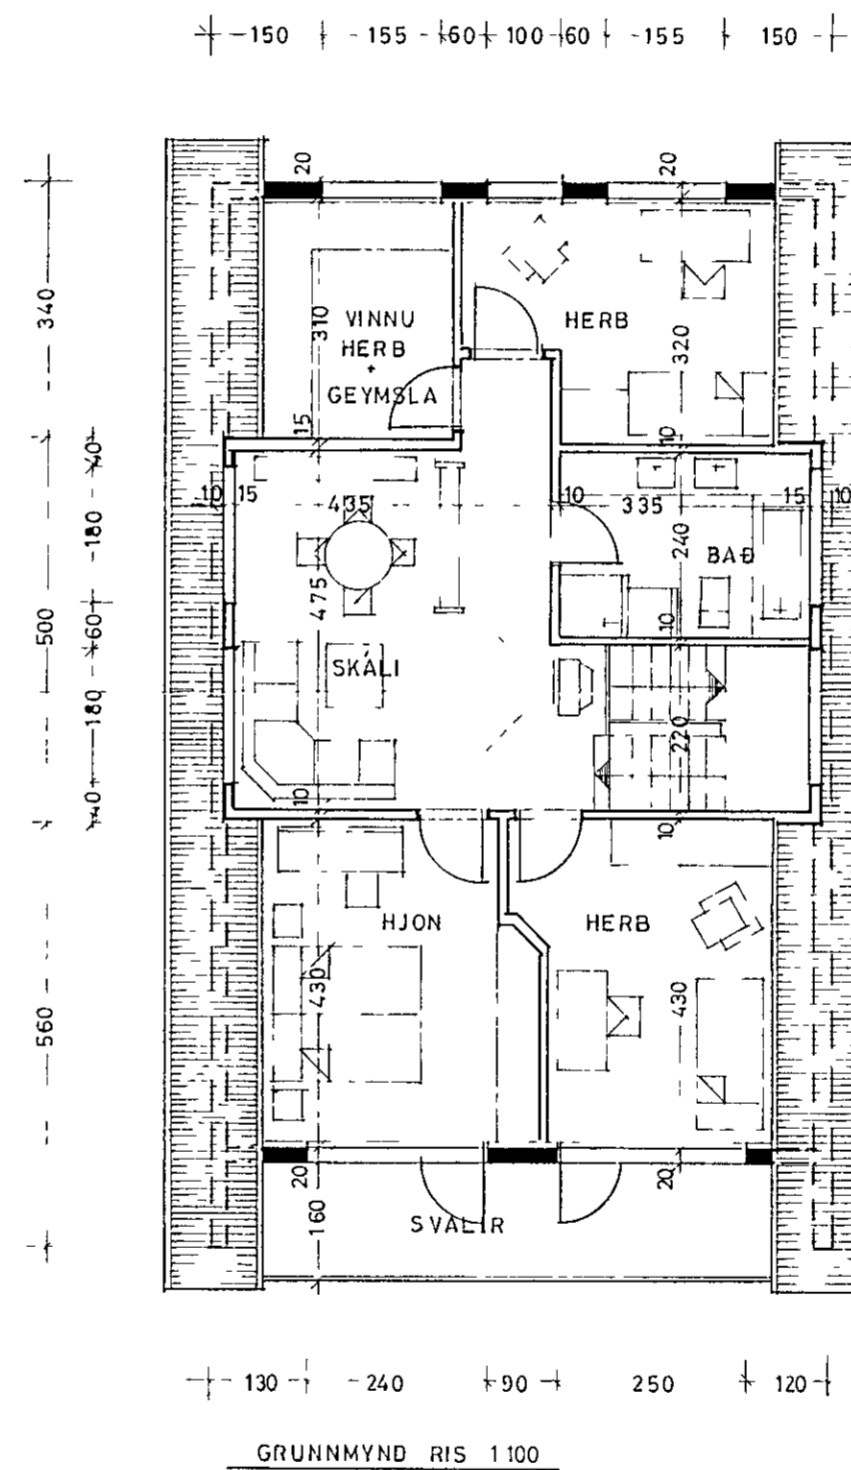

GRUNNMYND RIS 1:100

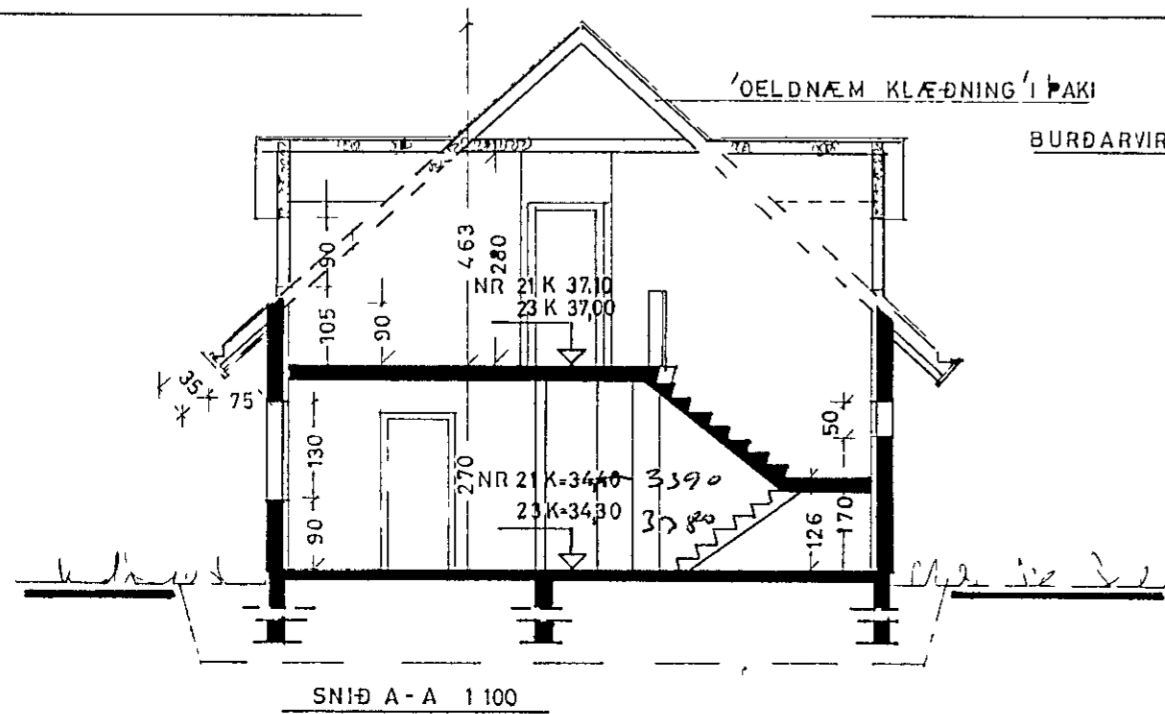


SNID A-A 1:100

ÖLDNÆM KLÆÐNING Í ÞAKI
BURÐARVIRKI SJA TEIKN VERKFRÆÐINGS

KÖLNUNAR TOLUR	1,00
VEGGIR MEDALTAL K-GILDI	0,40
GOLF	-
ÞAK	0,30

SKÝRINGAR	
GRUNNFLOTUR HÚSS BRUTTO	104,8 m ²
IBÚÐ 1 HÆÐ NETTO	85,97 -
RIS 1 180cm ca	71,00 -
BÍLGEYMSLA GF BRUTTO	31,5 -
RUNMÁL HÚSS	586,8 m ³

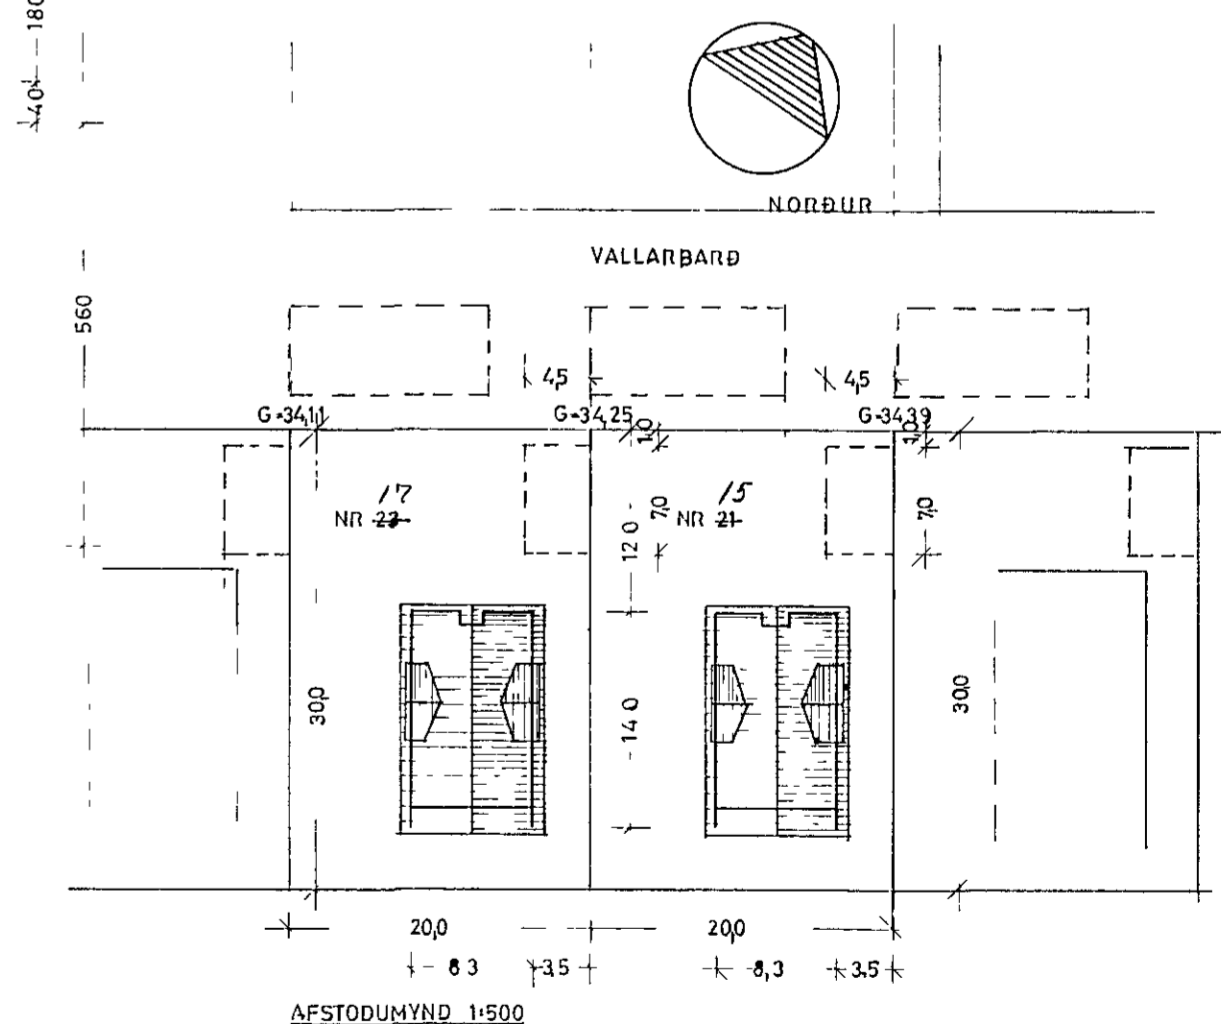

AFSTODUMYND 1:500

KVARDI Teiknistofa Bolholti 6, 3.h. Reykjavík Sími (91) 82414

VERKEFNI	15 VALLARBARD HAFNARFIRDI	KVARDI	1 100 1 500	VERK NR	8323-4
HEITI	GRUNNMYNDIR AFSTODUMYND SNID	DAGS	APRIL '83	TYPA NR	
		HÖNNUN	GG	TEIKN NR	A 2
		TEIKN	REIKN		

Gísli Gunnarsson