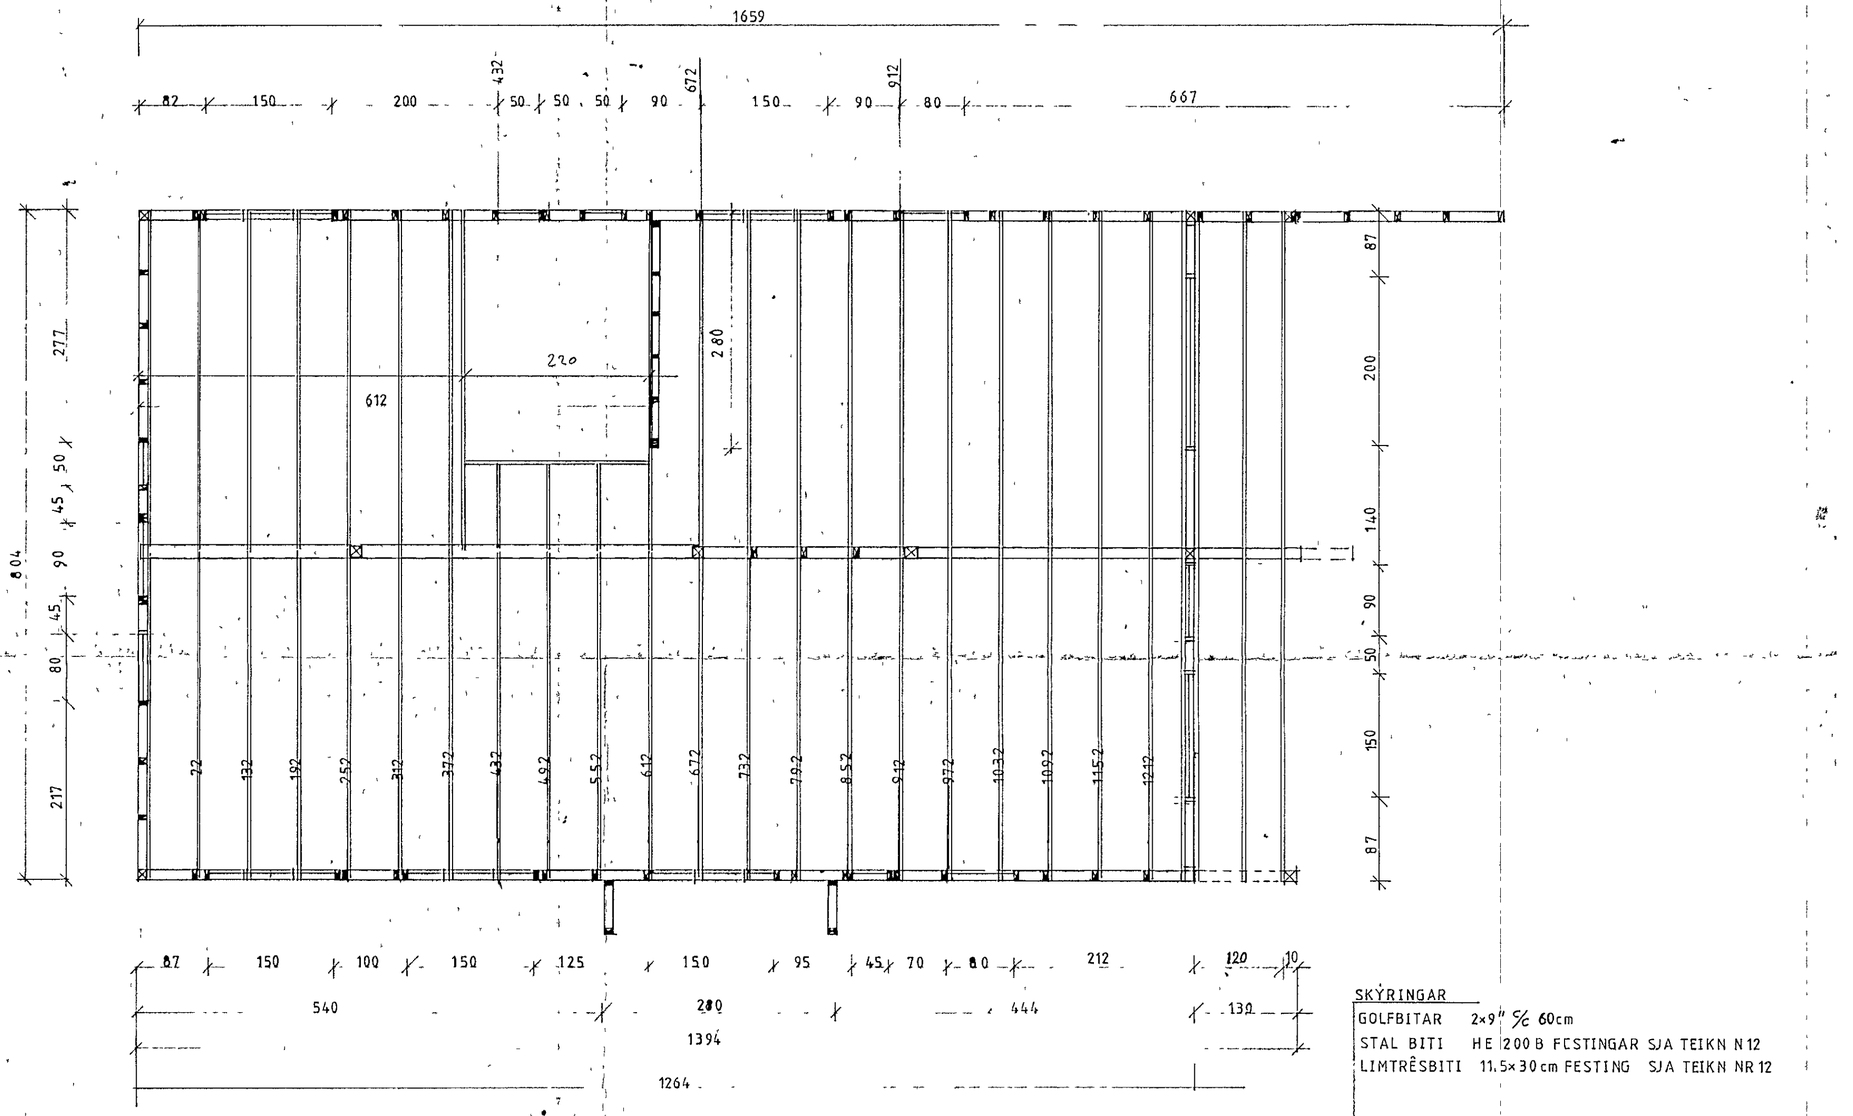

Grunnmynd 1:50

SKÝRINGAR

GOLFBITAR	2×9" c/c 60cm
STAL BITI	HE 200 B FESTINGAR SJÁ TEIKN N12
LIMTRÉSBITI	11.5×30 cm FESTING SJÁ TEIKN NR 12

HAFNARFJARÐAR
BYGGINGAFULL
23. maí 1984

F			VERK: VALLARBARÐ 16 Hafnafirði Grunnmynd trévirki gólfbitár
E			
D			
C			
B			
A			
BR	DAGS	BREYTING	TEIKN NR 5 AF 8346
PÁLL ZÓPHONÍASSON BYGGINGATÆKNIFRÆÐINGUR KIRKJUVEGI 23 - ☎ 98-2711 900 VESTMANNAEYJUM			HANNAÐ PZ TEIKNAÐ SS KVARÐI 1:50 DAGS. APRÍL 1984