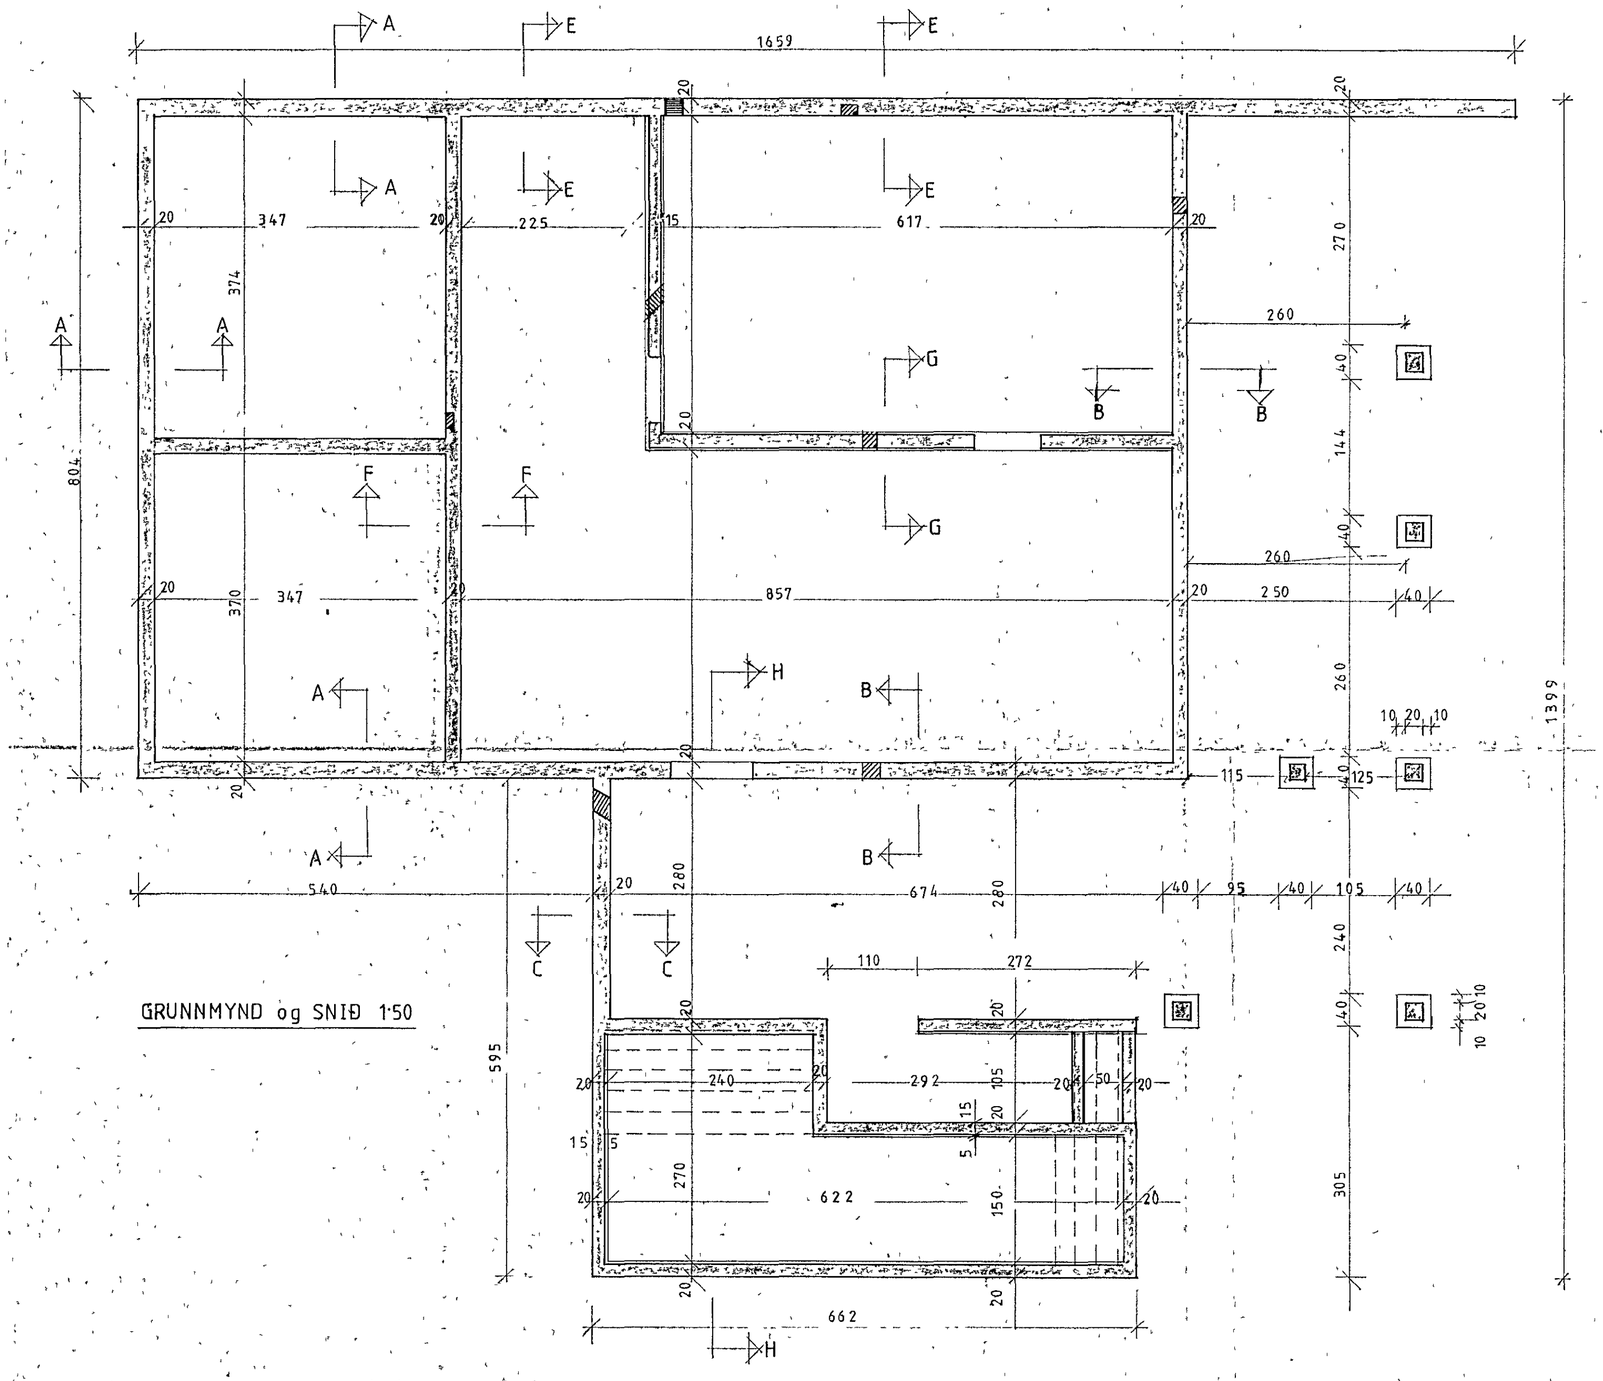

GRUNNMYND og SNIÐ 1:50

23. maí 1984

SKÝRINGAR

Bendistal er kambstal K S 40 auðkennt með K
efst og neðst í undirstoðum komi 2 K 12 larétt
heil um horn eða víxllogð um 60 cm
Í larêtt steypuskyl milli undirstoðu og veggja
komi K 8 c/c 20 L = 120 cm, þar sem dyr eru fyrir
ofan beygist tengi inn í plotu
steypugæði S 200 sja akvæði IST 10
Notálag ≤ 1,5 cm², Bendisstal í plotu og afyllingu
komi K 8 c/c 30 cm í miðri plotu í baðar attir
nema annað sê tekið fram
Ónefnd mál eru í cm Jarnastærðir í mm Hæðarkotar í m

Gat fyrir hol ræsi Gat fyrir hitveitu

BR	DAGS	BREYTING
F		
E		
D		
C		
B		
A		

VERK: VALLARBARÐ 16 Háfnarfirði
Grunnmynd undirstöður

TEIKN NR 1 AF 8346

HANNAÐ P. Z TEIKNAÐ SS

KVARÐI 1:50

DAGS MARS. 1984

PÁLL ZÓPHONÍASSON
BYGGINGATÆKNIFRÆÐINGUR
KIRKJUVEGI 23 - ☎ 98-2711
900 VESTMANNAEYJUM