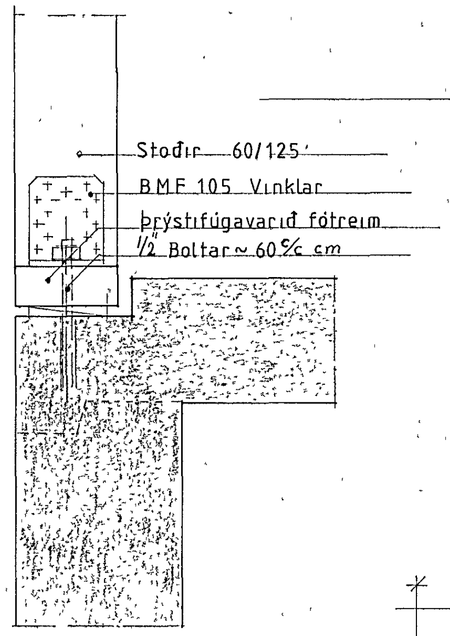

Hluti af sniði A-A 1:5

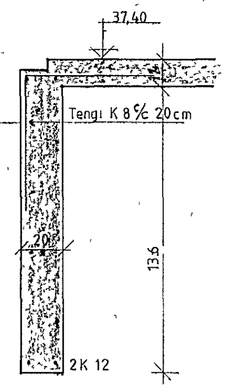

Snið A-A 120

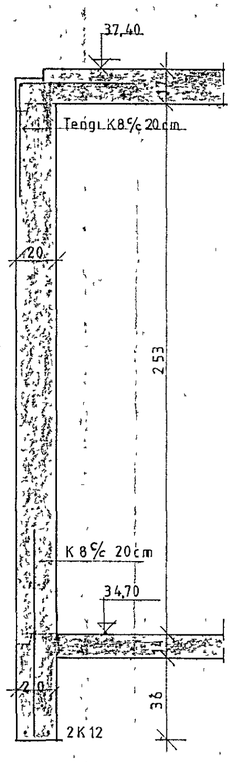

SNIÐ B-B 1:20

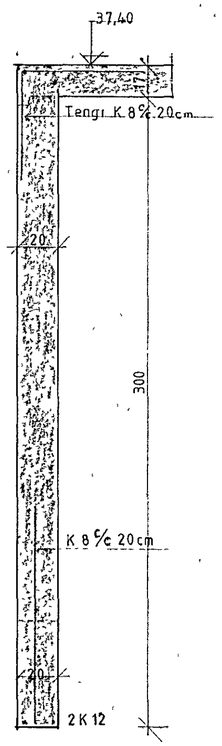

SNIÐ C-C 1:20

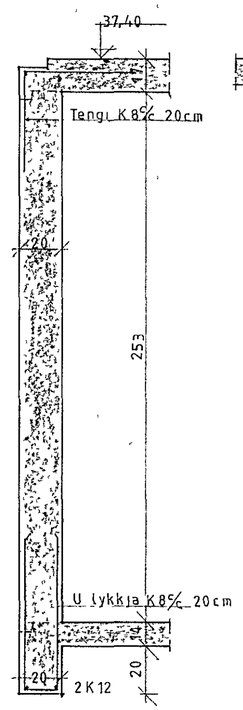

SNIÐ E-E 1:20

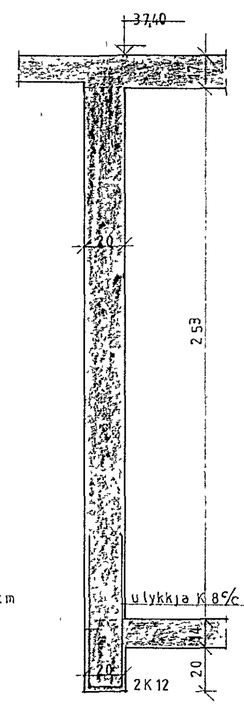

SNIÐ F-F 1:20

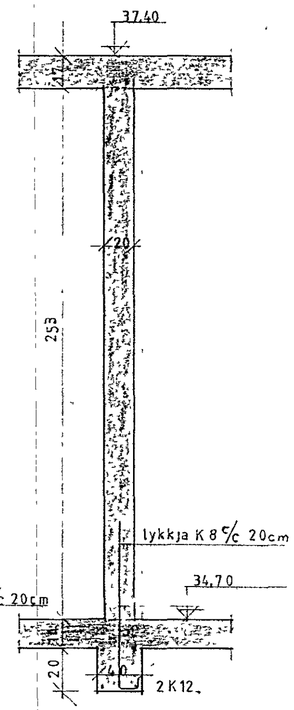

SNIÐ G-G 1:20

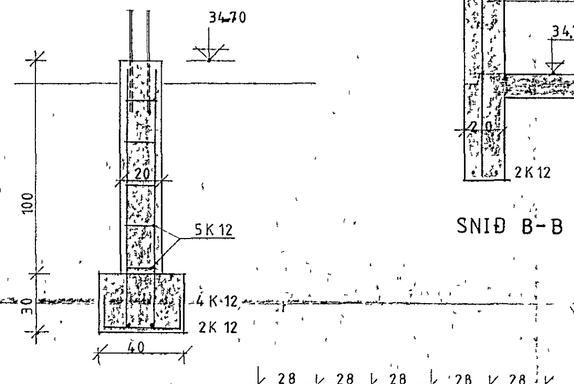

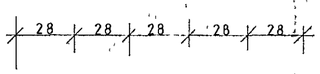

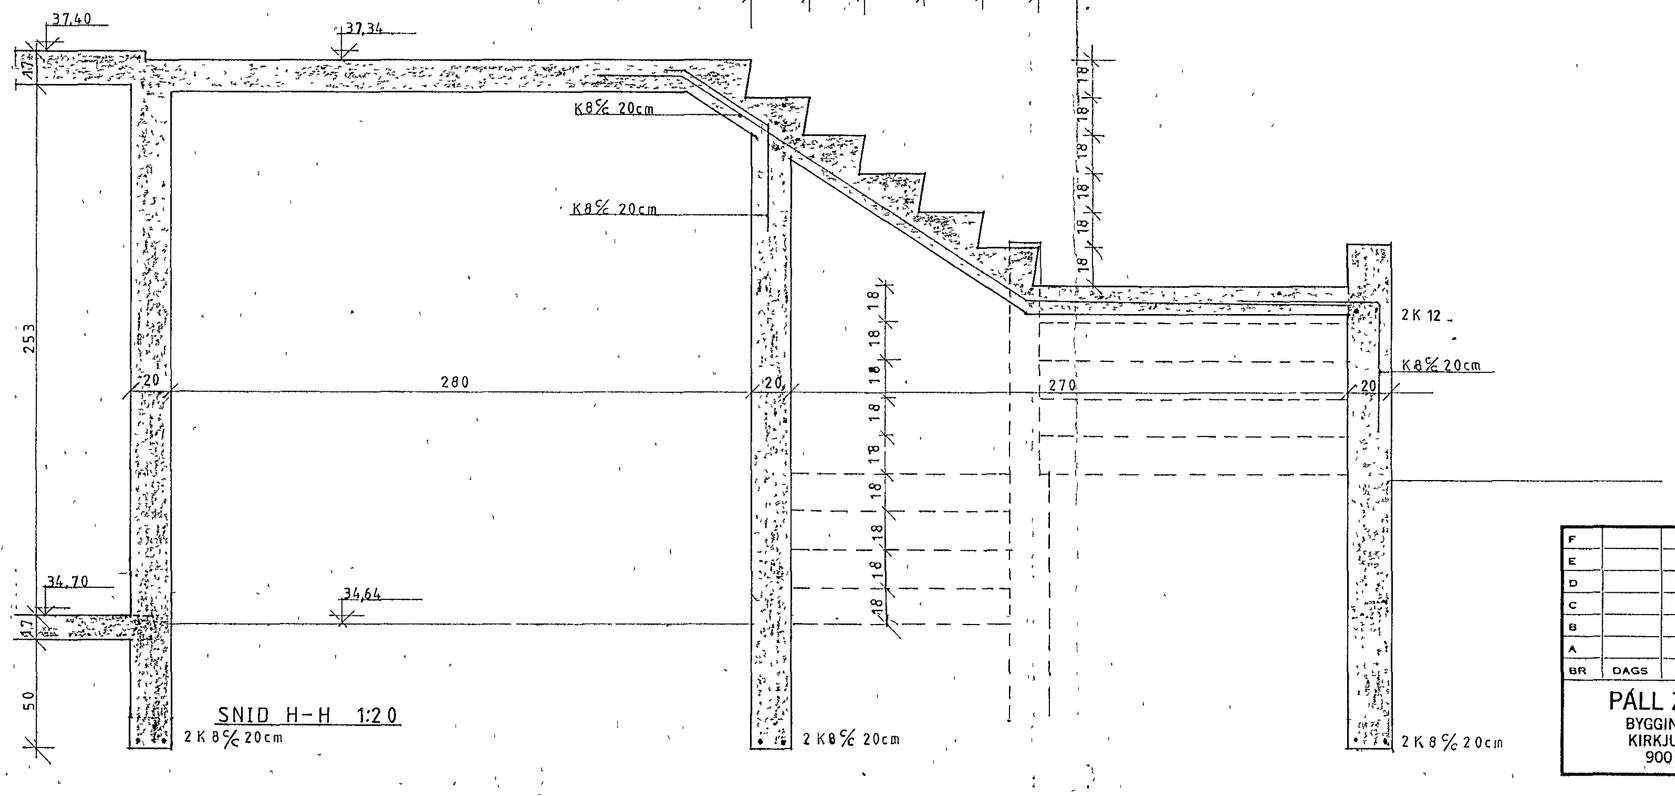

SNIÐ H-H 1:20

23. maí 1984

F			VERK Vallarbarð 16 Hafnarfirði hlutateikning undirstoður járnbent steinsteypa
E			
D			
C			
B			
A			
BR	DAGS	BREYTING	TEIKN NR 10 AF 8346
PÁLL ZÓPHONÍASSON BYGGINGATÆKNIFRÆÐINGUR KIRKJUVEGI 23 - ☎ 98-2711 900 VESTMANNAEYJUM			HANNAÐ P Z TEIKNAÐ S S. KVARÐI 1:5 og 1:20 DAGS MARS 1984