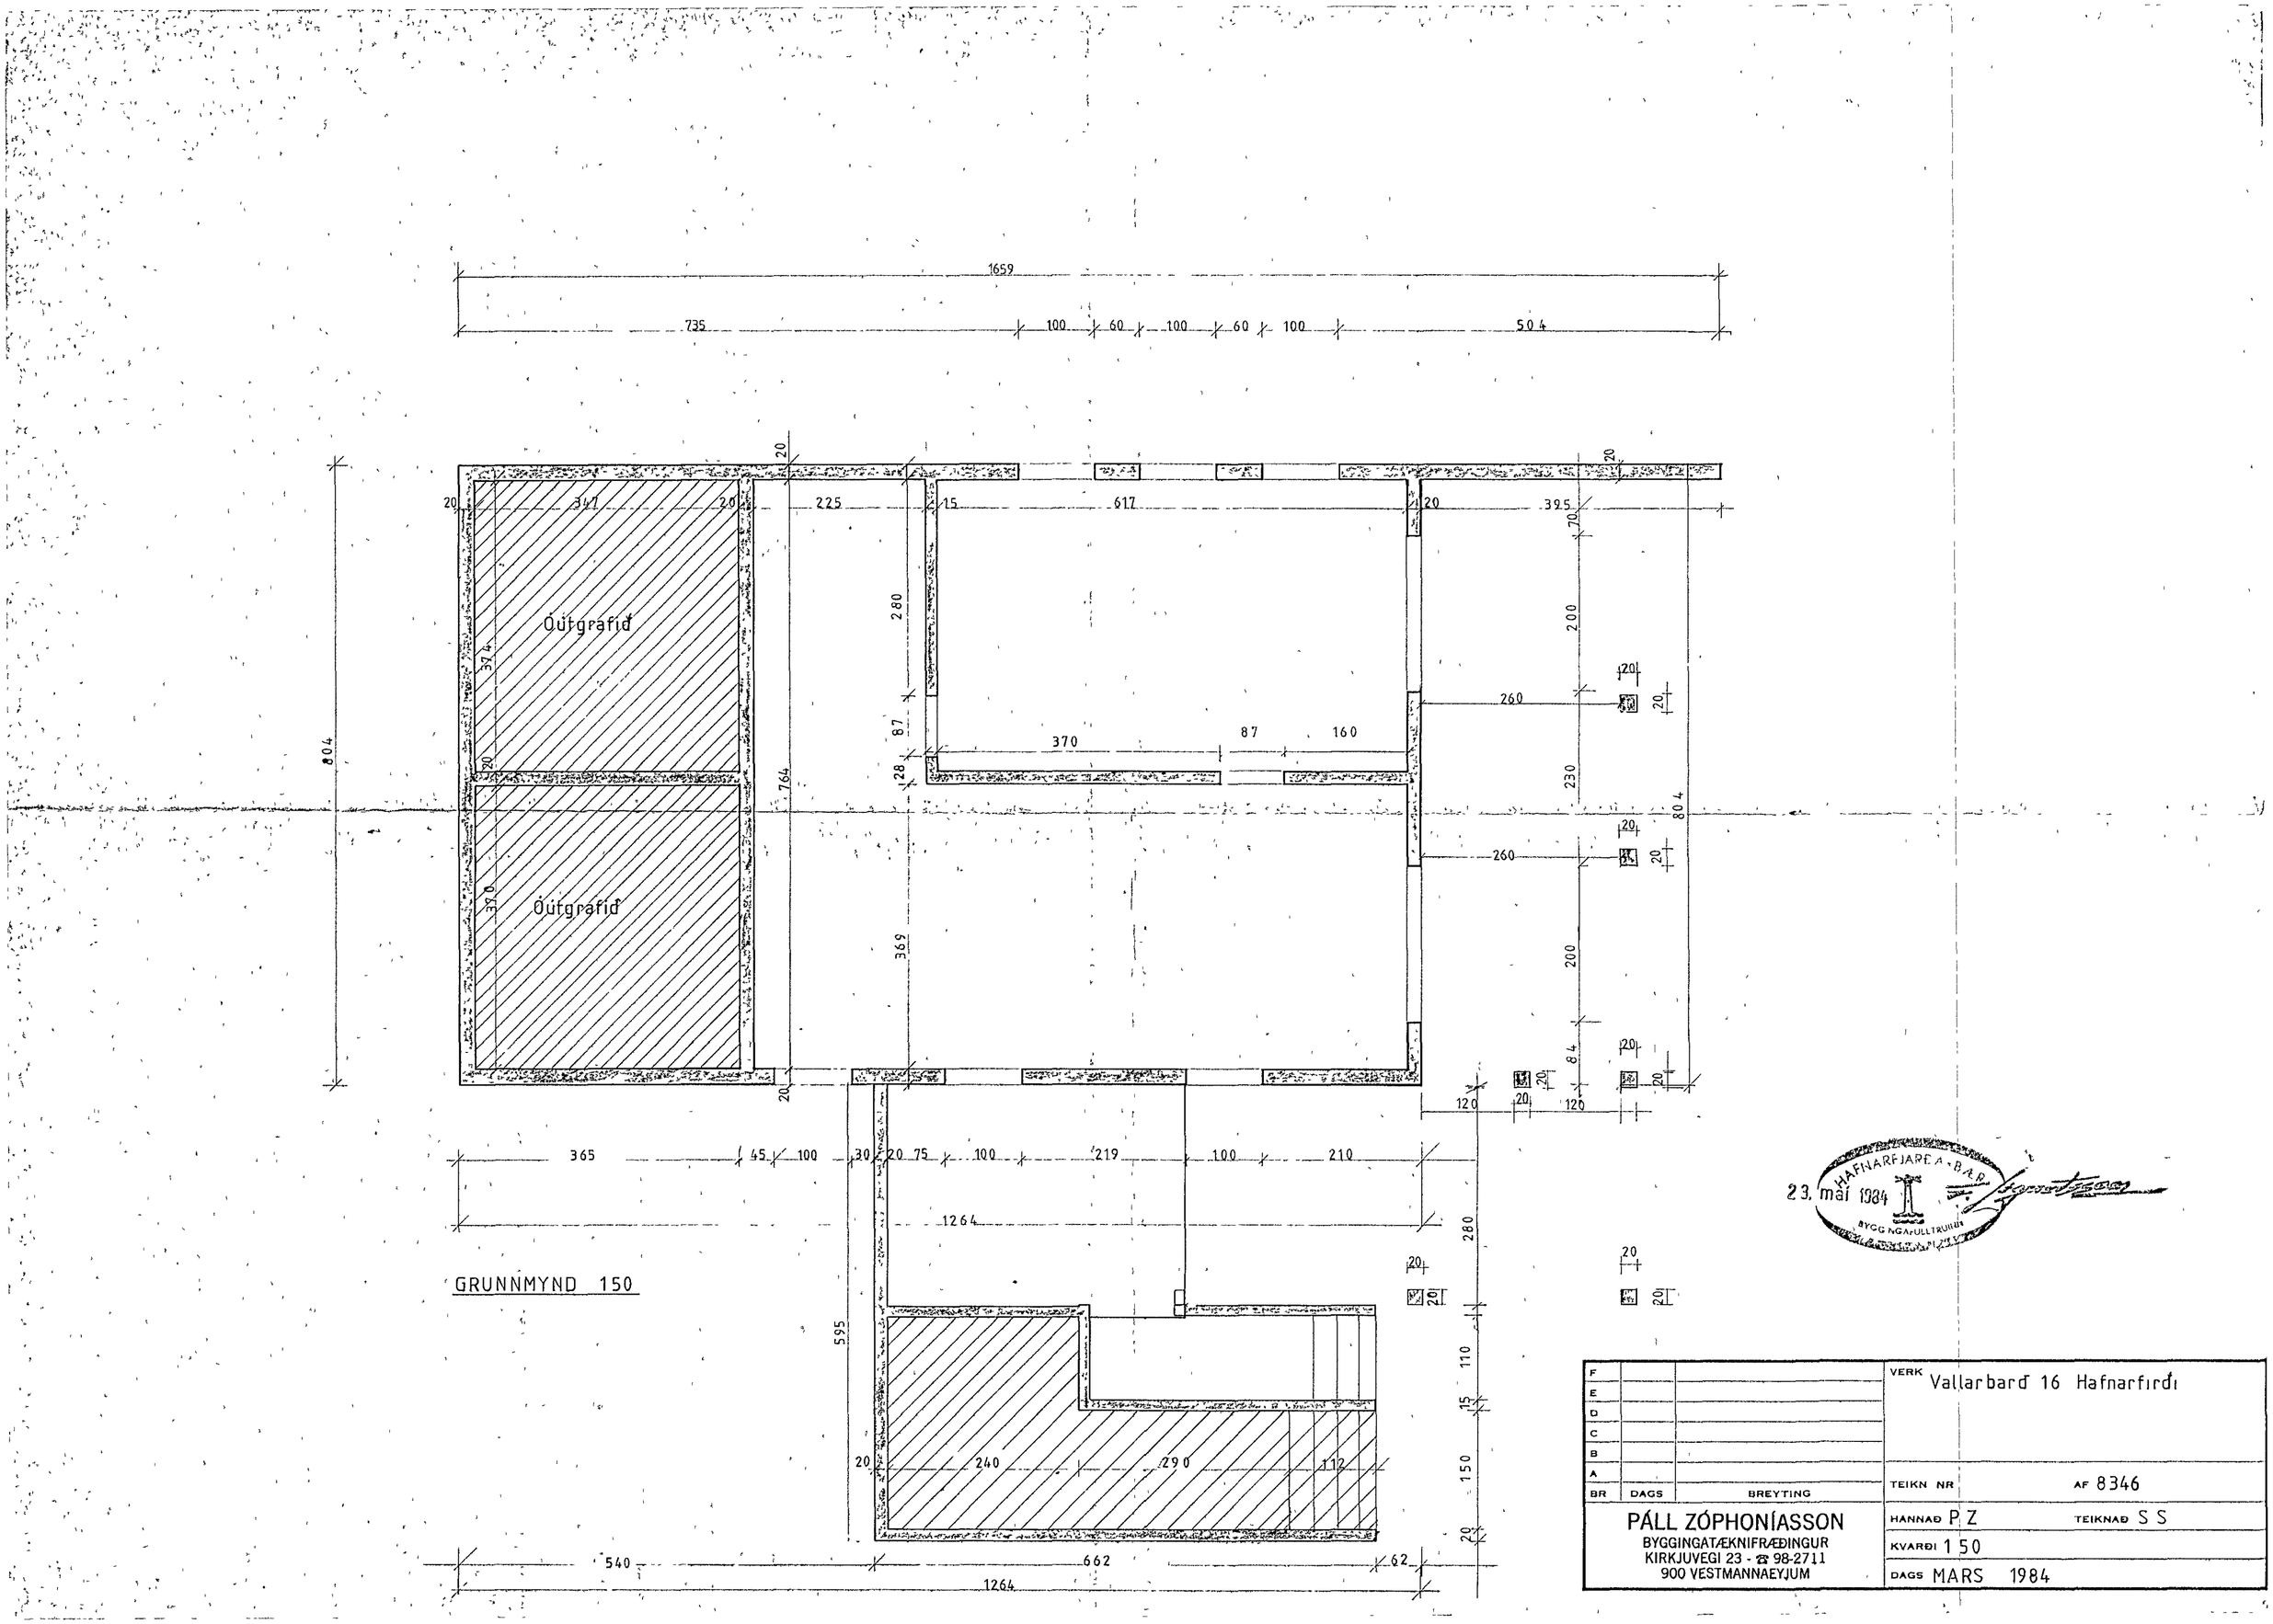

F			VERK Vallarbarð 16 Hafnarfirði
E			
D			
C			
B			
A			
BR	DAGS	BREYTING	TEIKN NR AF 8346
PÁLL ZÓPHONÍASSON BYGGINGATÆKNIFRÆÐINGUR KIRKJUVEGI 23 - ☎ 98-2711 900 VESTMANNAEYJUM			HANNAÐ P Z TEIKNAÐ S S
			KVARÐI 1 50
			DAGS MARS 1984