



SNID A-A 1:50

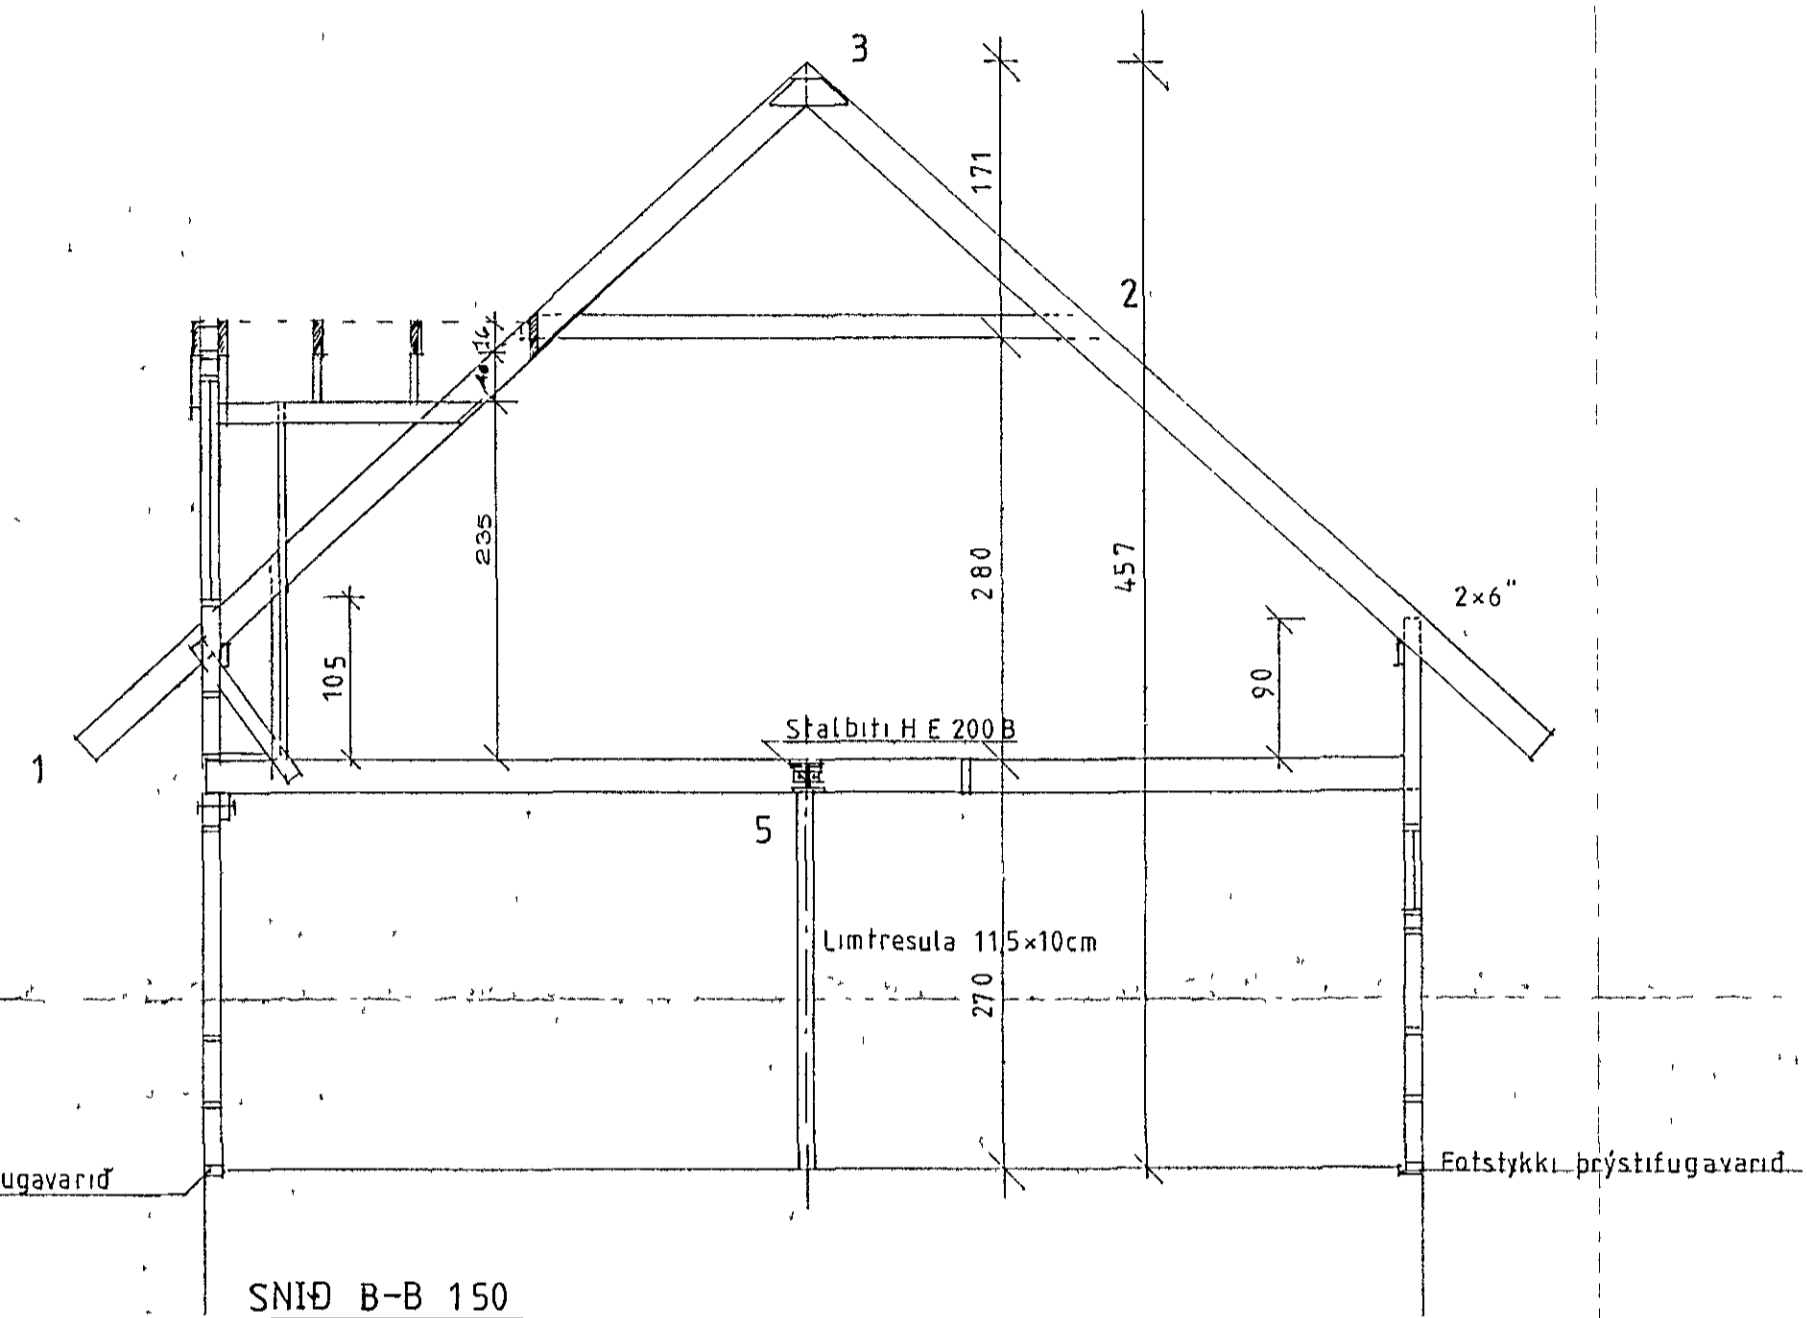

SNID B-B 1:50

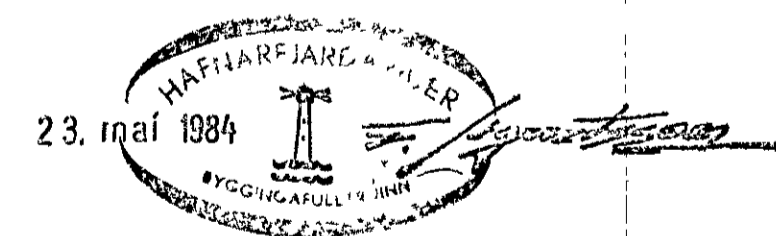

HLUTI 1-2 og 3 sja teikn nr=11
 HLUTI 4 og 5 —//— nr=12

F			VERK	VALLBARÐ 16 Hafnarfjörður
E				Þversnið trévirki
D				
C				
B				
A				
BR	DAGS	BREYTING	TEIKN NR 7	AF 8346
PÁLL ZÓPHONIÁSSON			HANNAÐ PZ	TEIKNAD
BYGGINGATÆKNIFRÆÐINGUR			KVARDI 150	
KIRKJUVEGI 23 - 98-2711			DAGS APRIL	1984
900 VESTMANNAEYJUM				