



HLUTI NR II

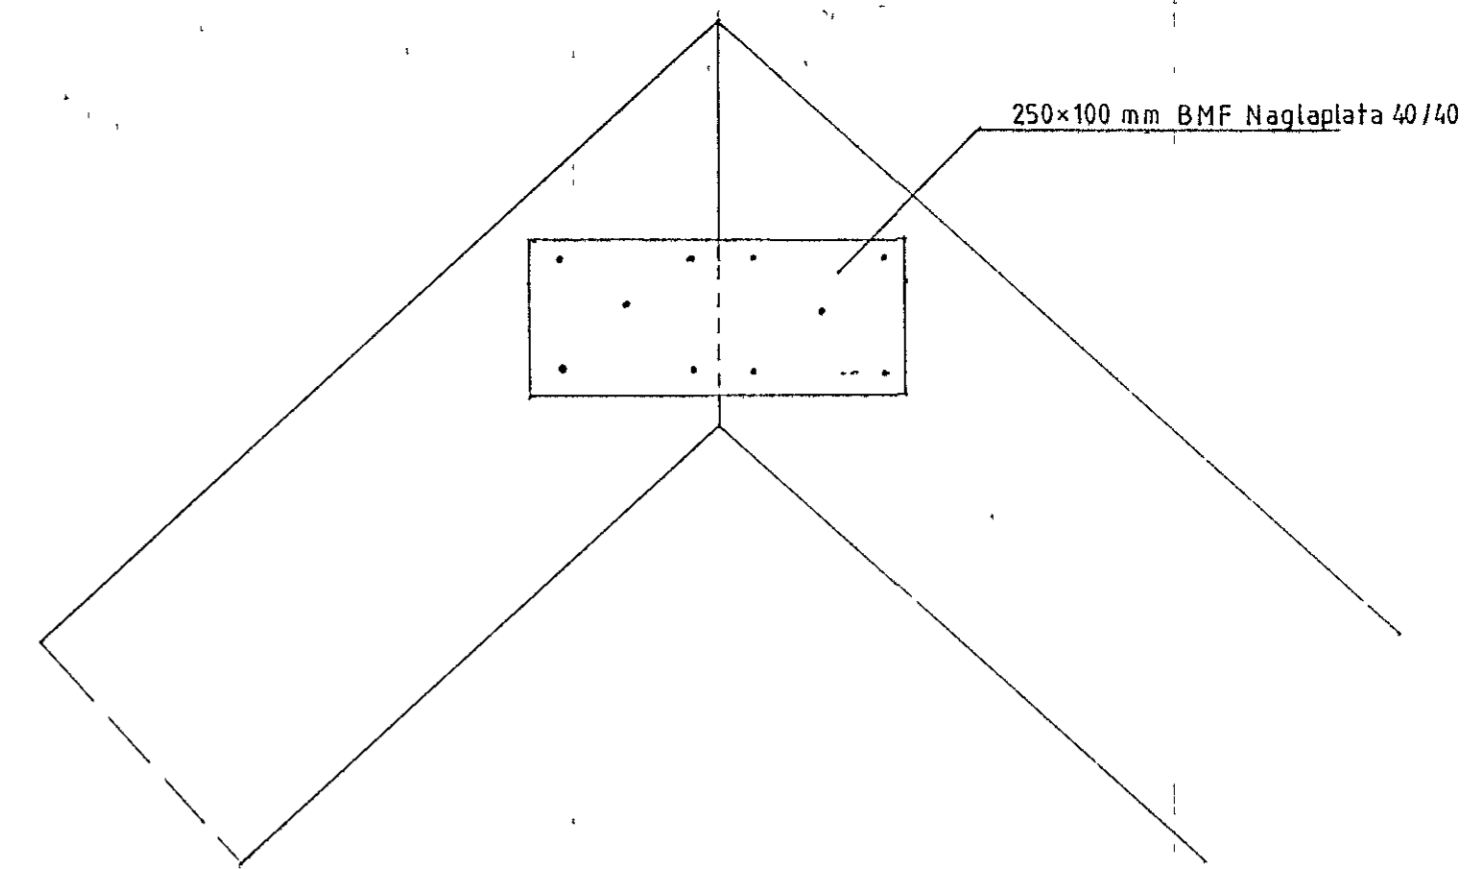

HLUTI NR 3

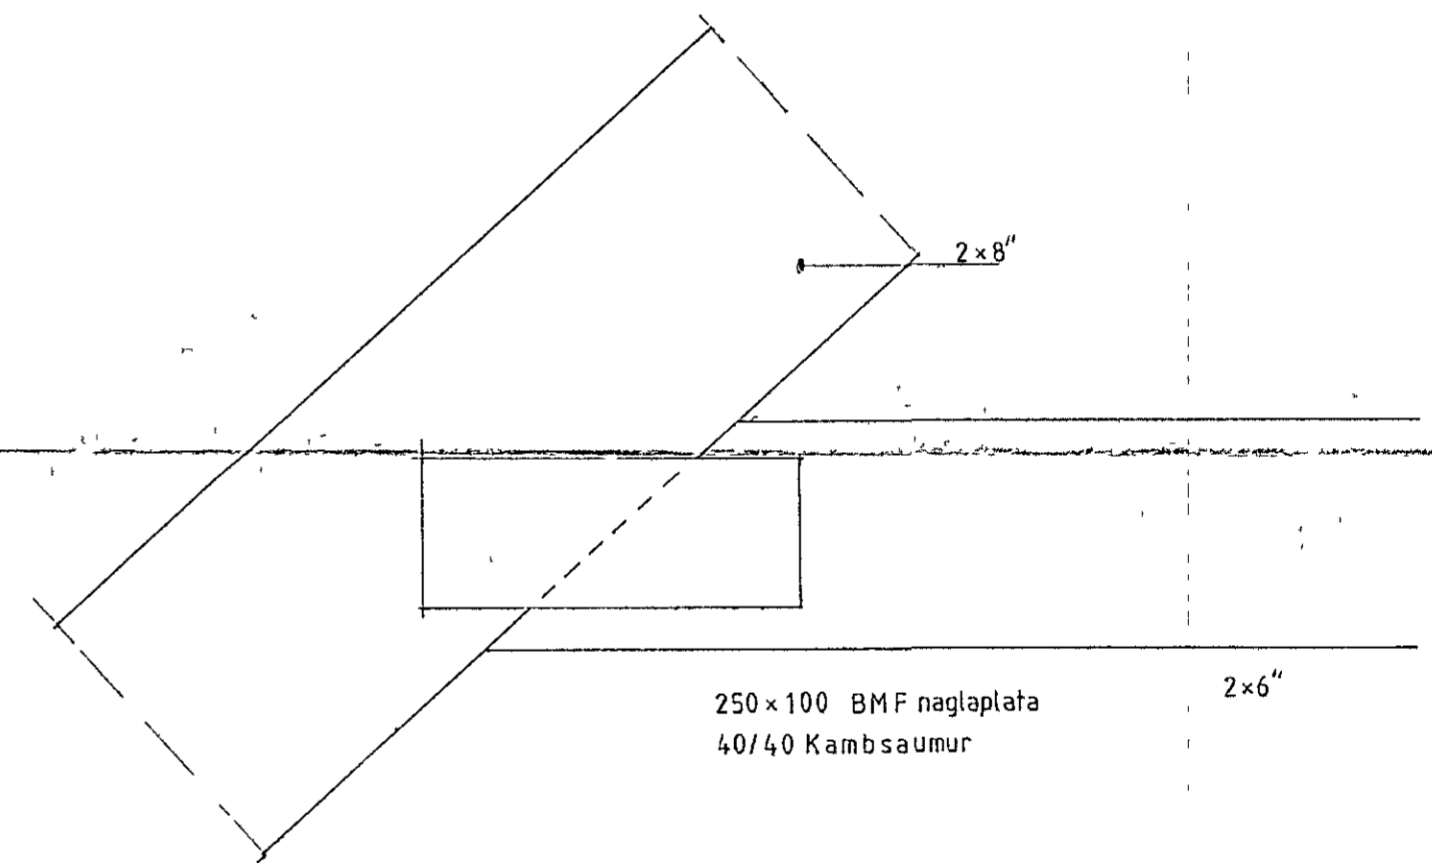

HLUTI NR 2

23. maí 1984

F			VERK VALLABARÐ 16 Hafnafirdi
E			hlutateikning sperrur
D			
C			
B			
A			TEIKN NR 11 AF 8346
BR	DAGS	BREYTING	HANNAÐ PZ TEIKNAD PZ
PÁLL ZÓPHONIÁSSON			KVARÐI 1·5
BYGGINGATÆKNIFRÆÐINGUR			DAGS. APRIL 1984
KIRKJUVEGI 23 - 98-2711			
900 VESTMANNAEYJUM			