

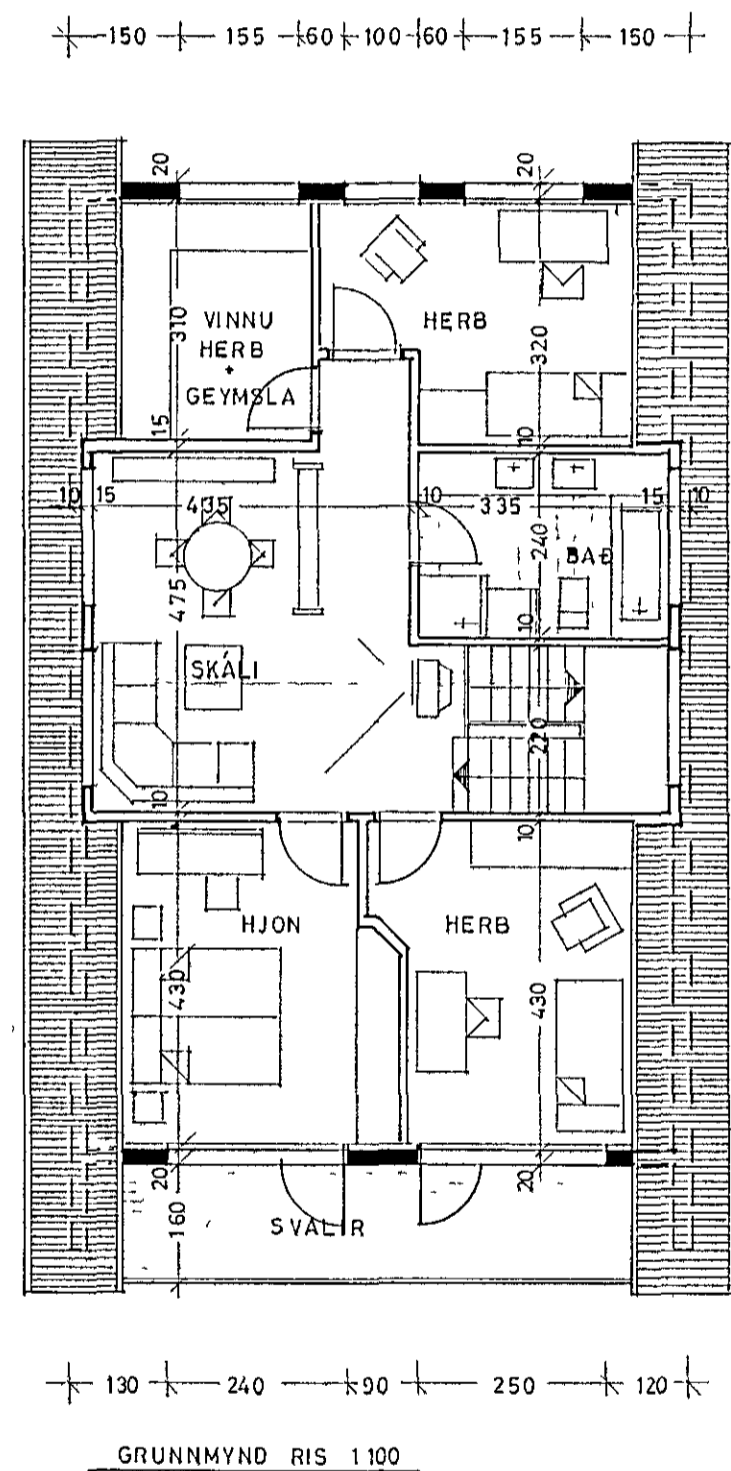
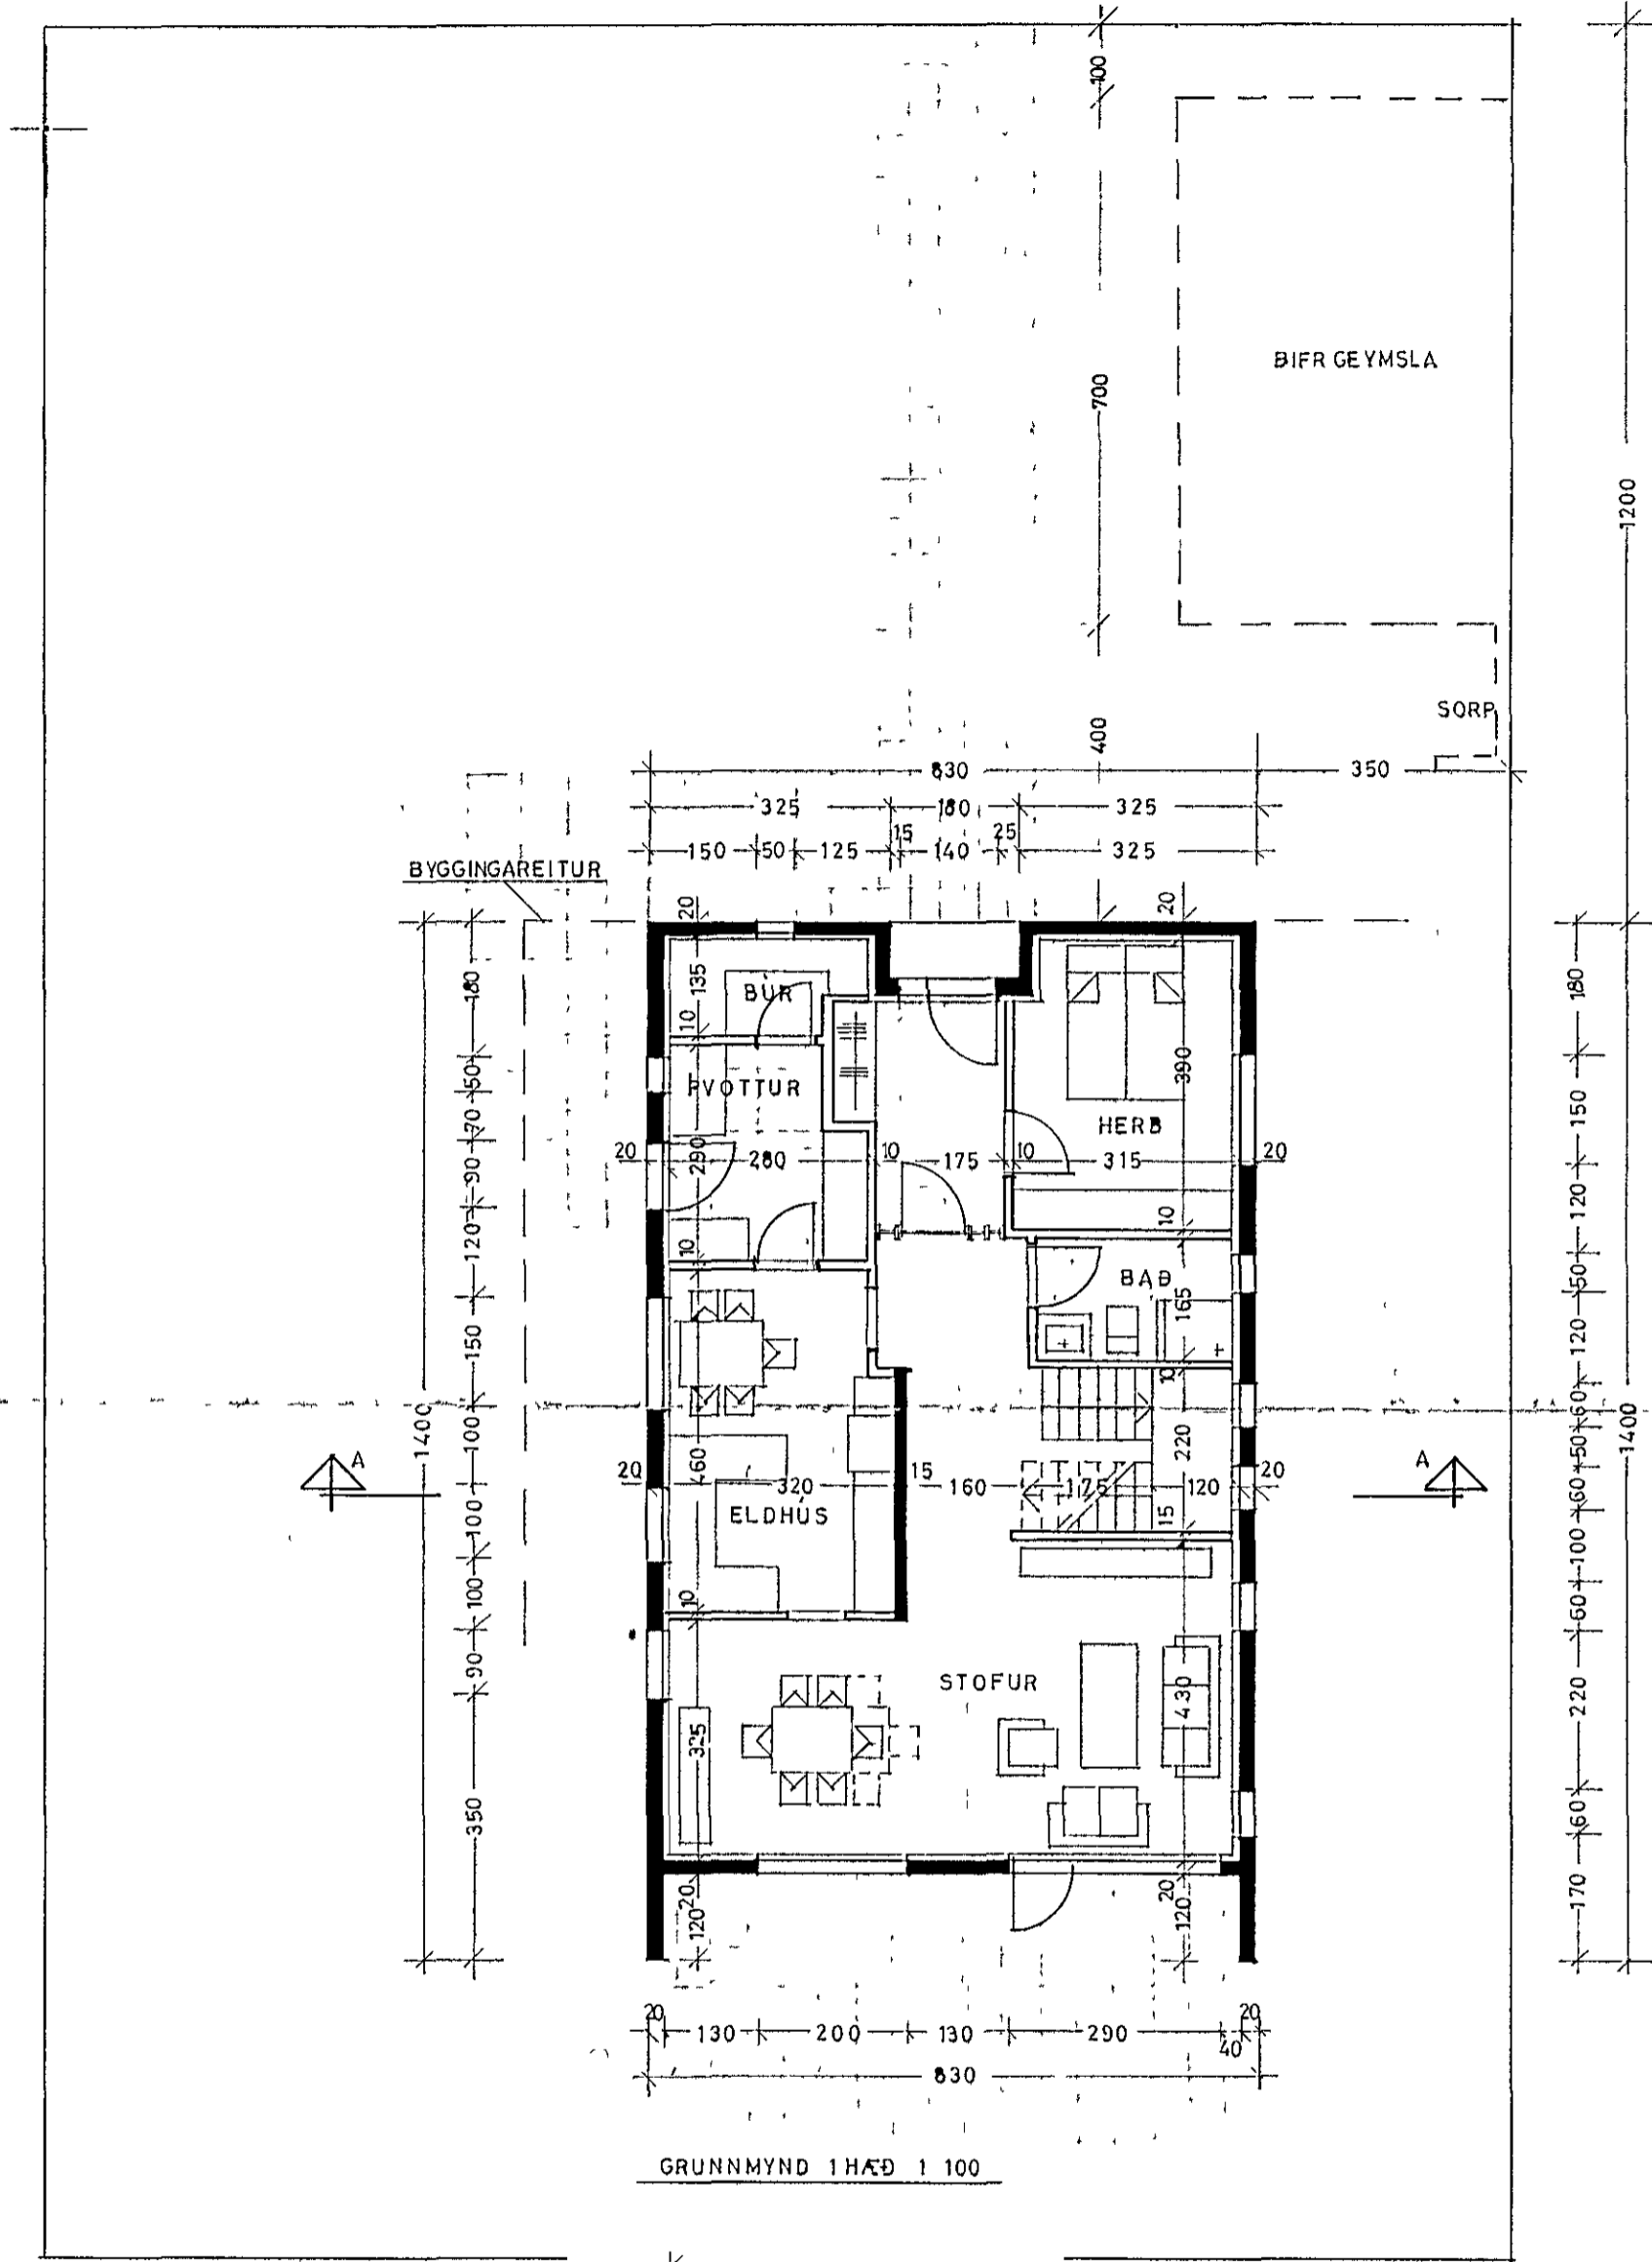


Samþykkt á fundi bygginga-  
nefndar þ. 2/4 1983  
BYGGINGAFLUKA 41  
I HAFNARFIRDI

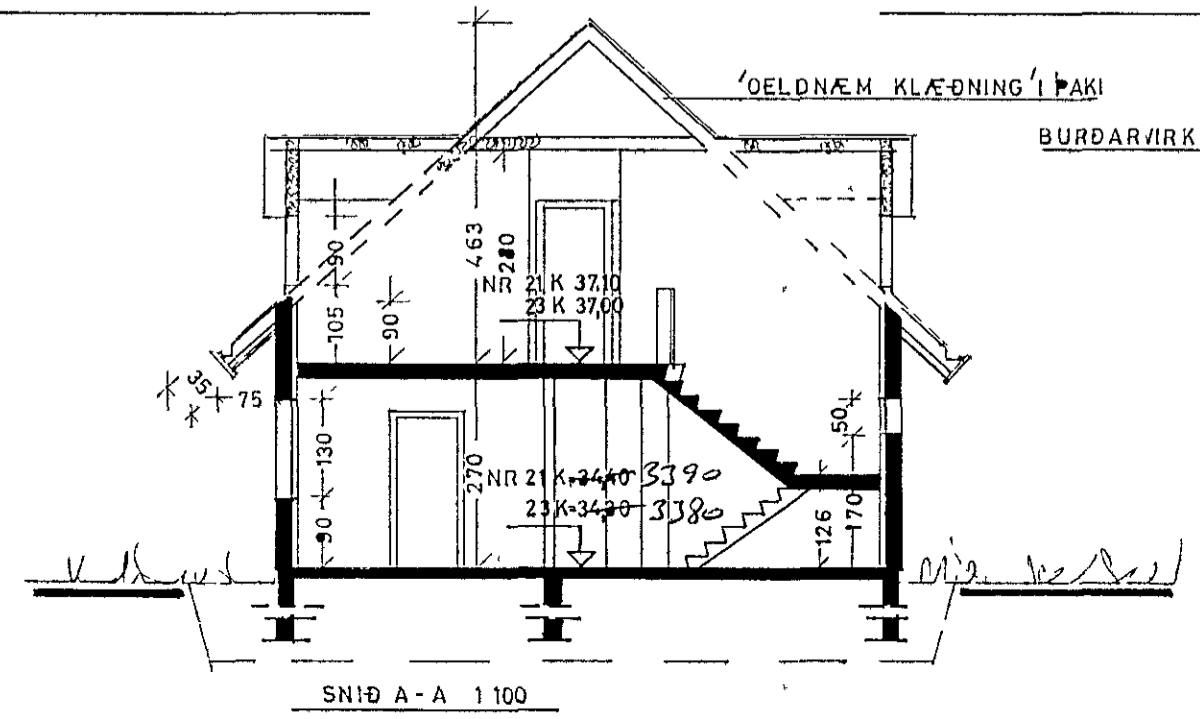

SKÝRINGAR

GRUNNFLÖTUR HÚSS BRUTTO	104,8 m <sup>2</sup>
ÍÞÚÐ 1 HÆÐ NETTO	85,97
RIS í 180cm ca	71,00
BÍLGEYMSLA GF BRUTTO	31,5
RÚMMÁL HÚSS	566,8 m <sup>3</sup>

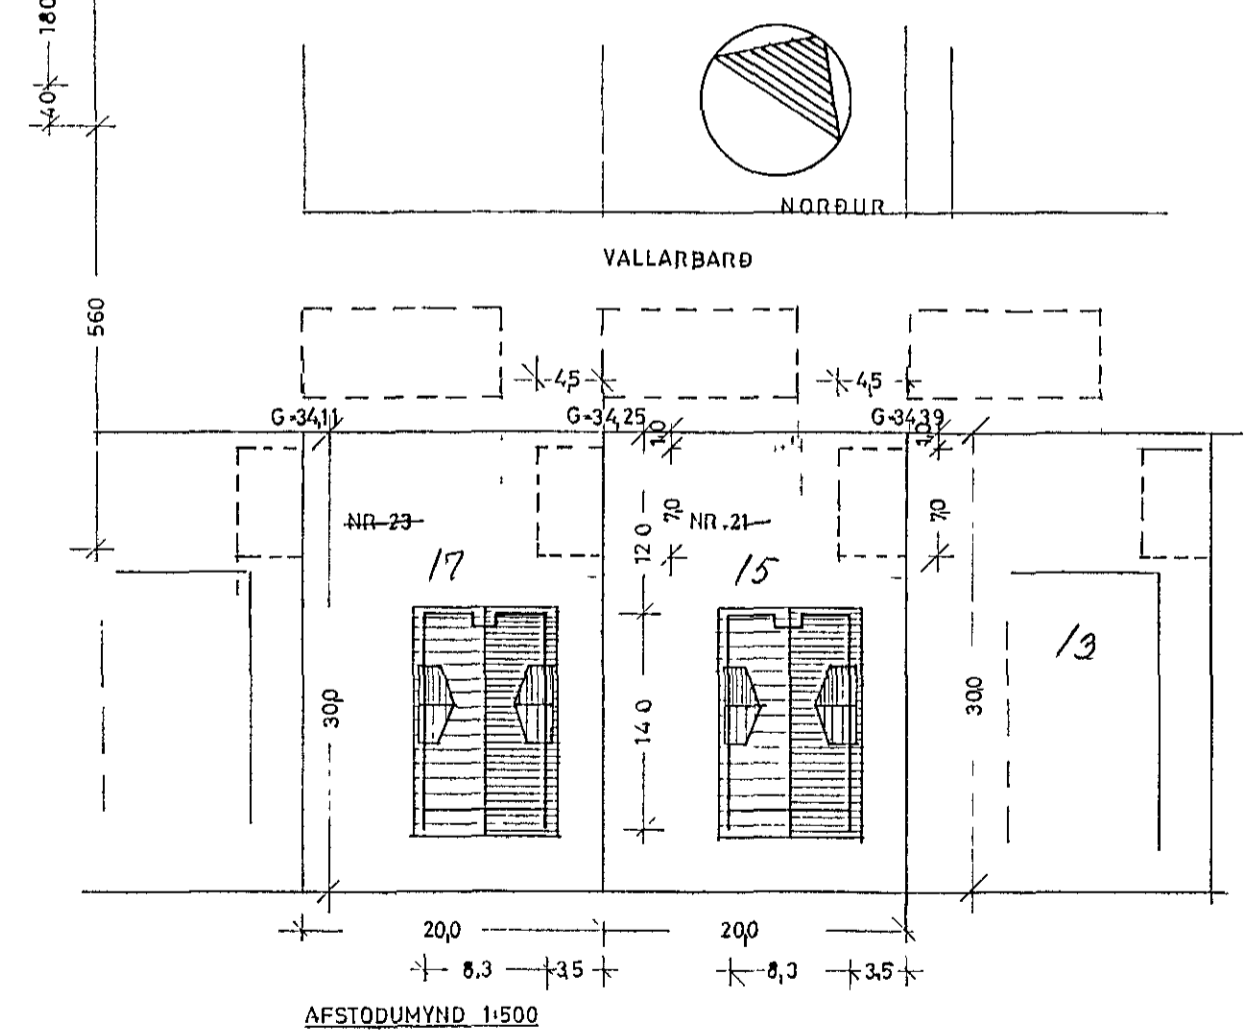

BURÐARVIRKI SJA TEIKN VERKFRÆÐINGS

KÖLNUNARTOLUR	1,00
VEGGIR MEDALTAL K-GILDI	0,40
GOLF	0,30
ÞAK	0,30

9030-0230 01  
**KVARDI** Teiknistofa Bolholti 6, 3.h. Reykjavík Sími (91) 82414

VERKEFNI	VALLARBARÐ 1/3 NR-23 HAFNARFIRDI	KVARDI 1 100 1 500	VERK NR 8323-4
		DAGS APRIL '83	TÝPA NR
HEITI	GRUNNMYNDIR AF STÖÐUMYND SNÍÐ	HÖNNUN GG	TEIKN NR
		TEIKN REIKN	A, 2

*Gisti G. Gunnarsson*