
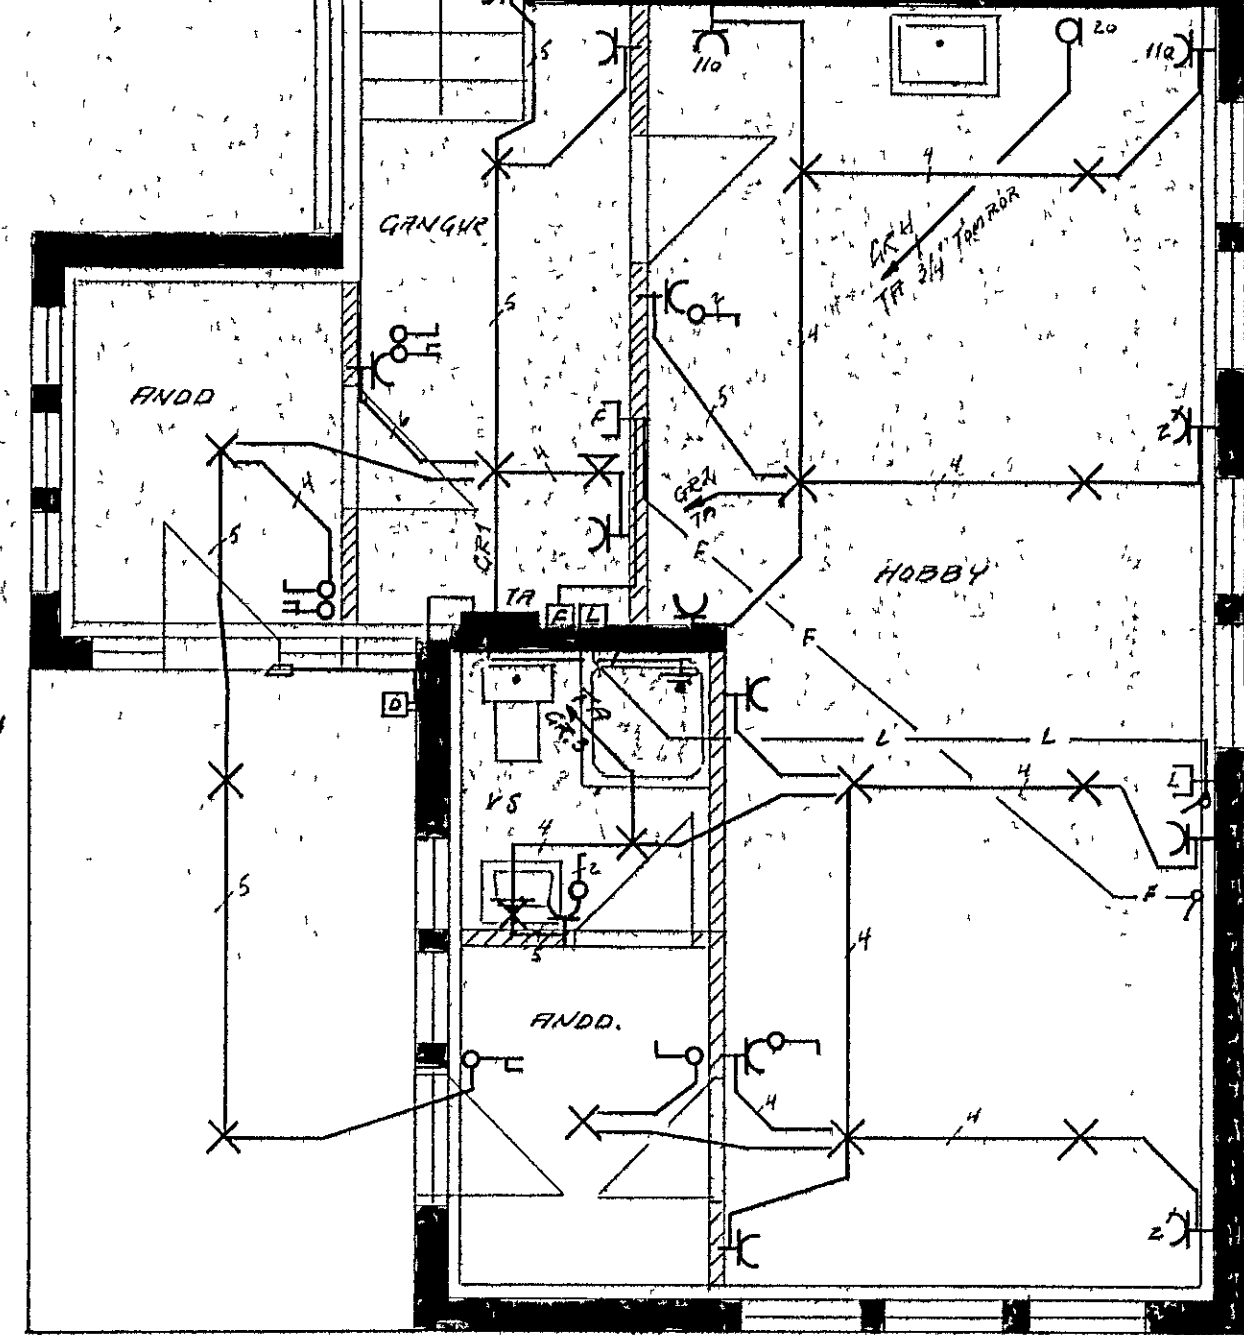


Húsvita nr. 2892 Teikning nr. 2160
 Samþykkt þ. 25.18.1983
 f.h. RAÐVEITU HAÐNARFIJARDAR
 Jóno Guðnason
 Elfríttisráður rannsóknar

innvið samþykkt 21.7.83
 f.h. RAÐVEITU HAÐNARFIJARDAR
 Hóndu Hóllberg

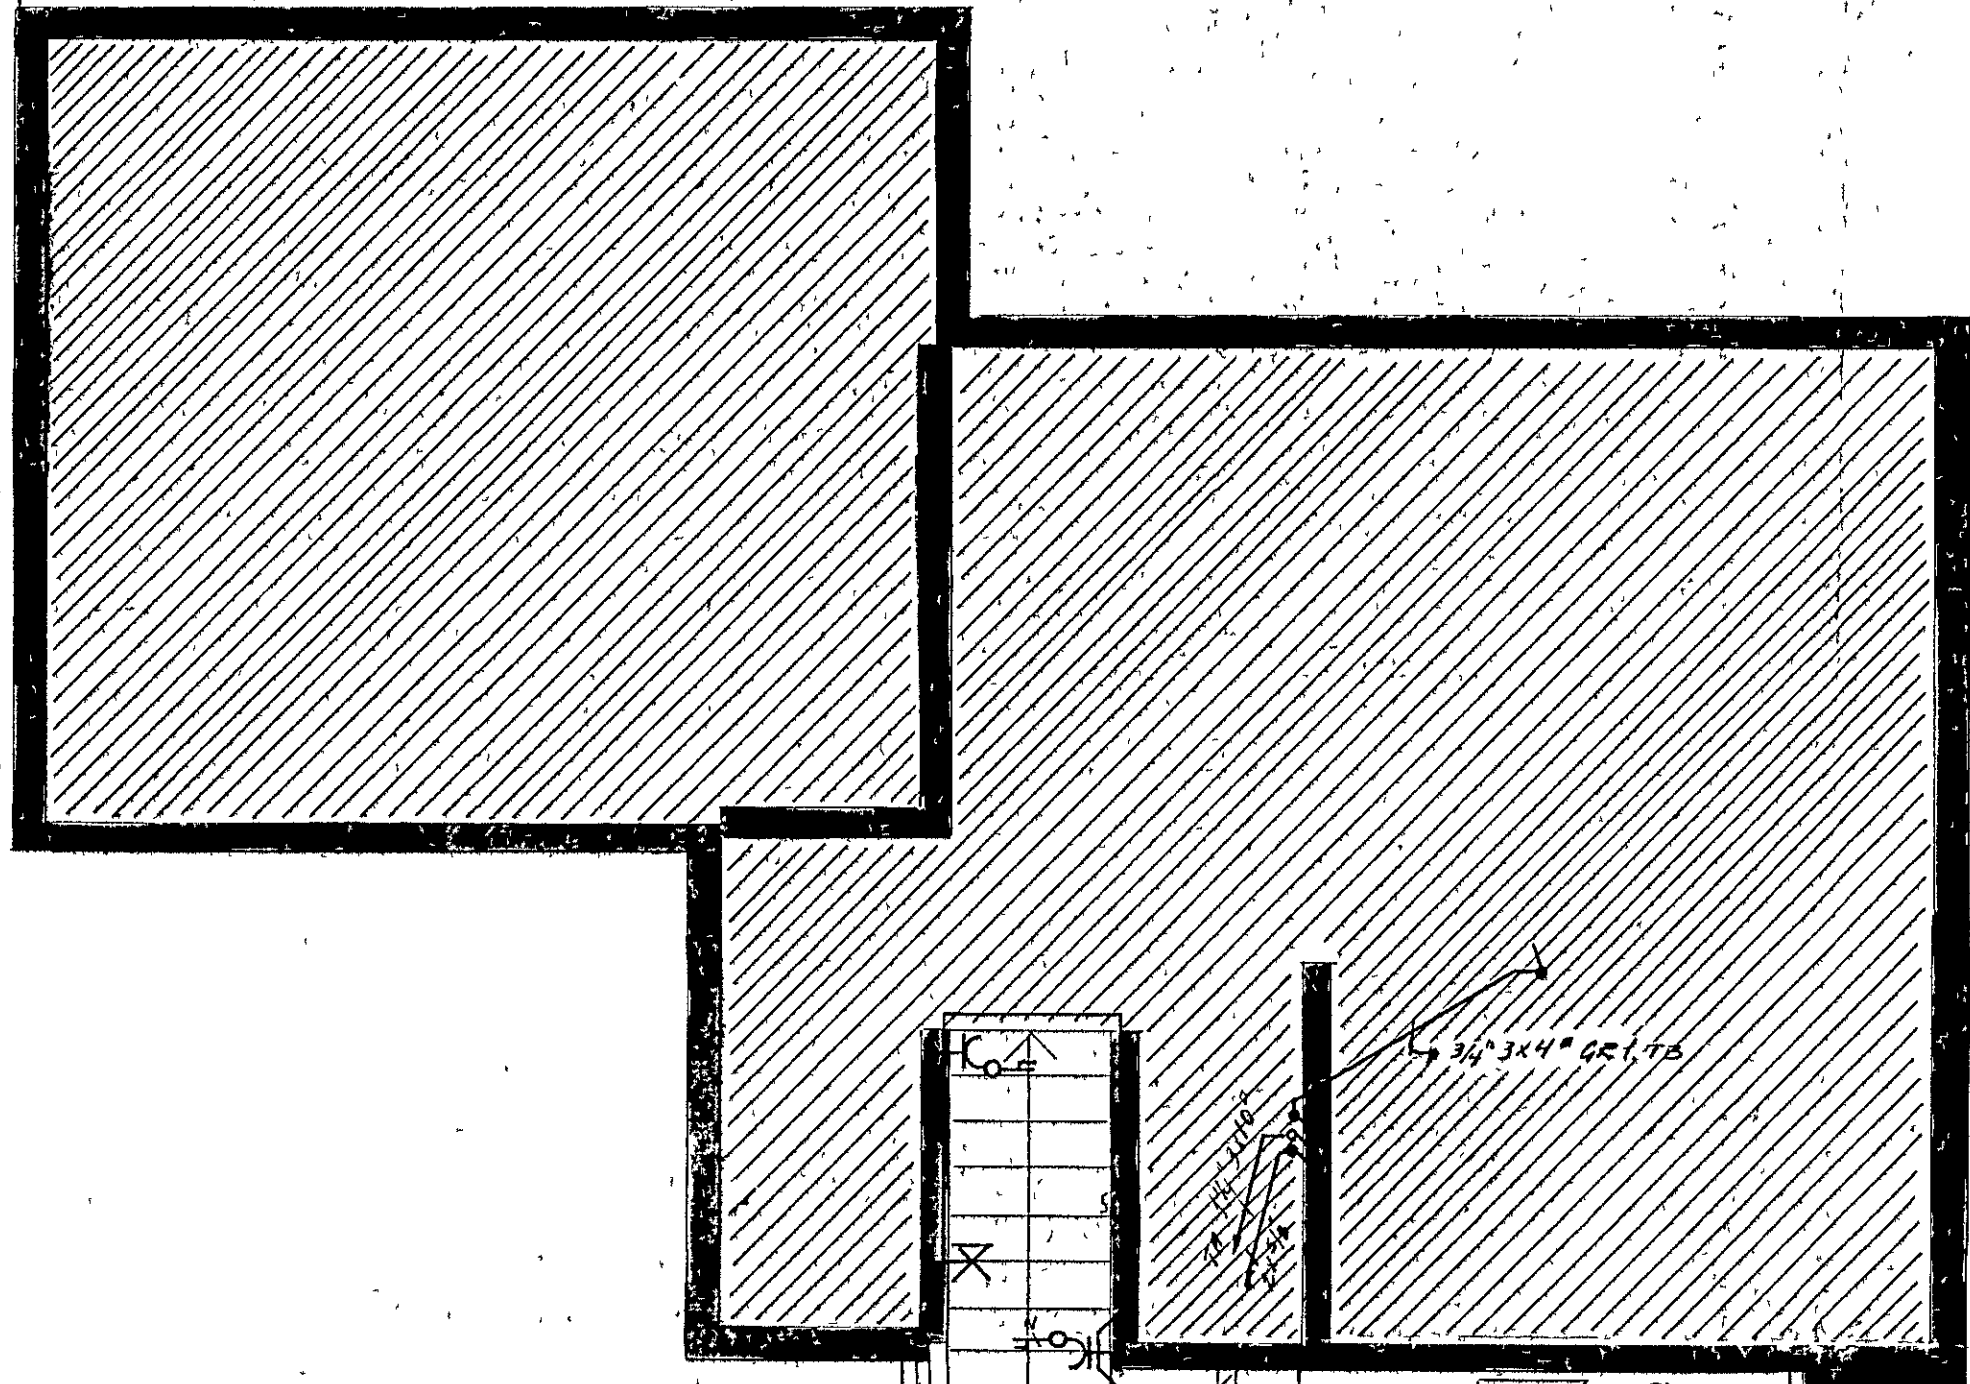

SKÝRINGAR:
 HED ROFA SE 100 SM FRA FULLFRAGENGUNU GOLF
 HED TENGLA VID ROFA SE 60 SM SAMAN OG ROFANS
 HED TENGLA I ELDH, PYOTIHERB, OG BIL-
 GEVMSLU SE 100 SM EN AÐRIK TENGLAR.
 SKULU VERA 10 SM FRA FULLFRAGENGUNU GOLF
 PIPUR SEU 5/6\"/>

F = SÍMI
 L = LOFTNET
 D = DYRASÍMI

			Dags	Nafn	VALLARBAÐ 1B HAÐNARFIJÐI	Kvarði 1:50
		Frumdr.	25.83	GA		
		Teikn.	✓	✓		
			Yfirf.	✓		
			BLAD 1 AF 3		GRUNNMYND NEÐRI HED	
Breyting	Dags	Nafn	GLINNAR AÐALSTEINSSON RAÐM TEKNIKR			