



GRUNNMUND - 1:50

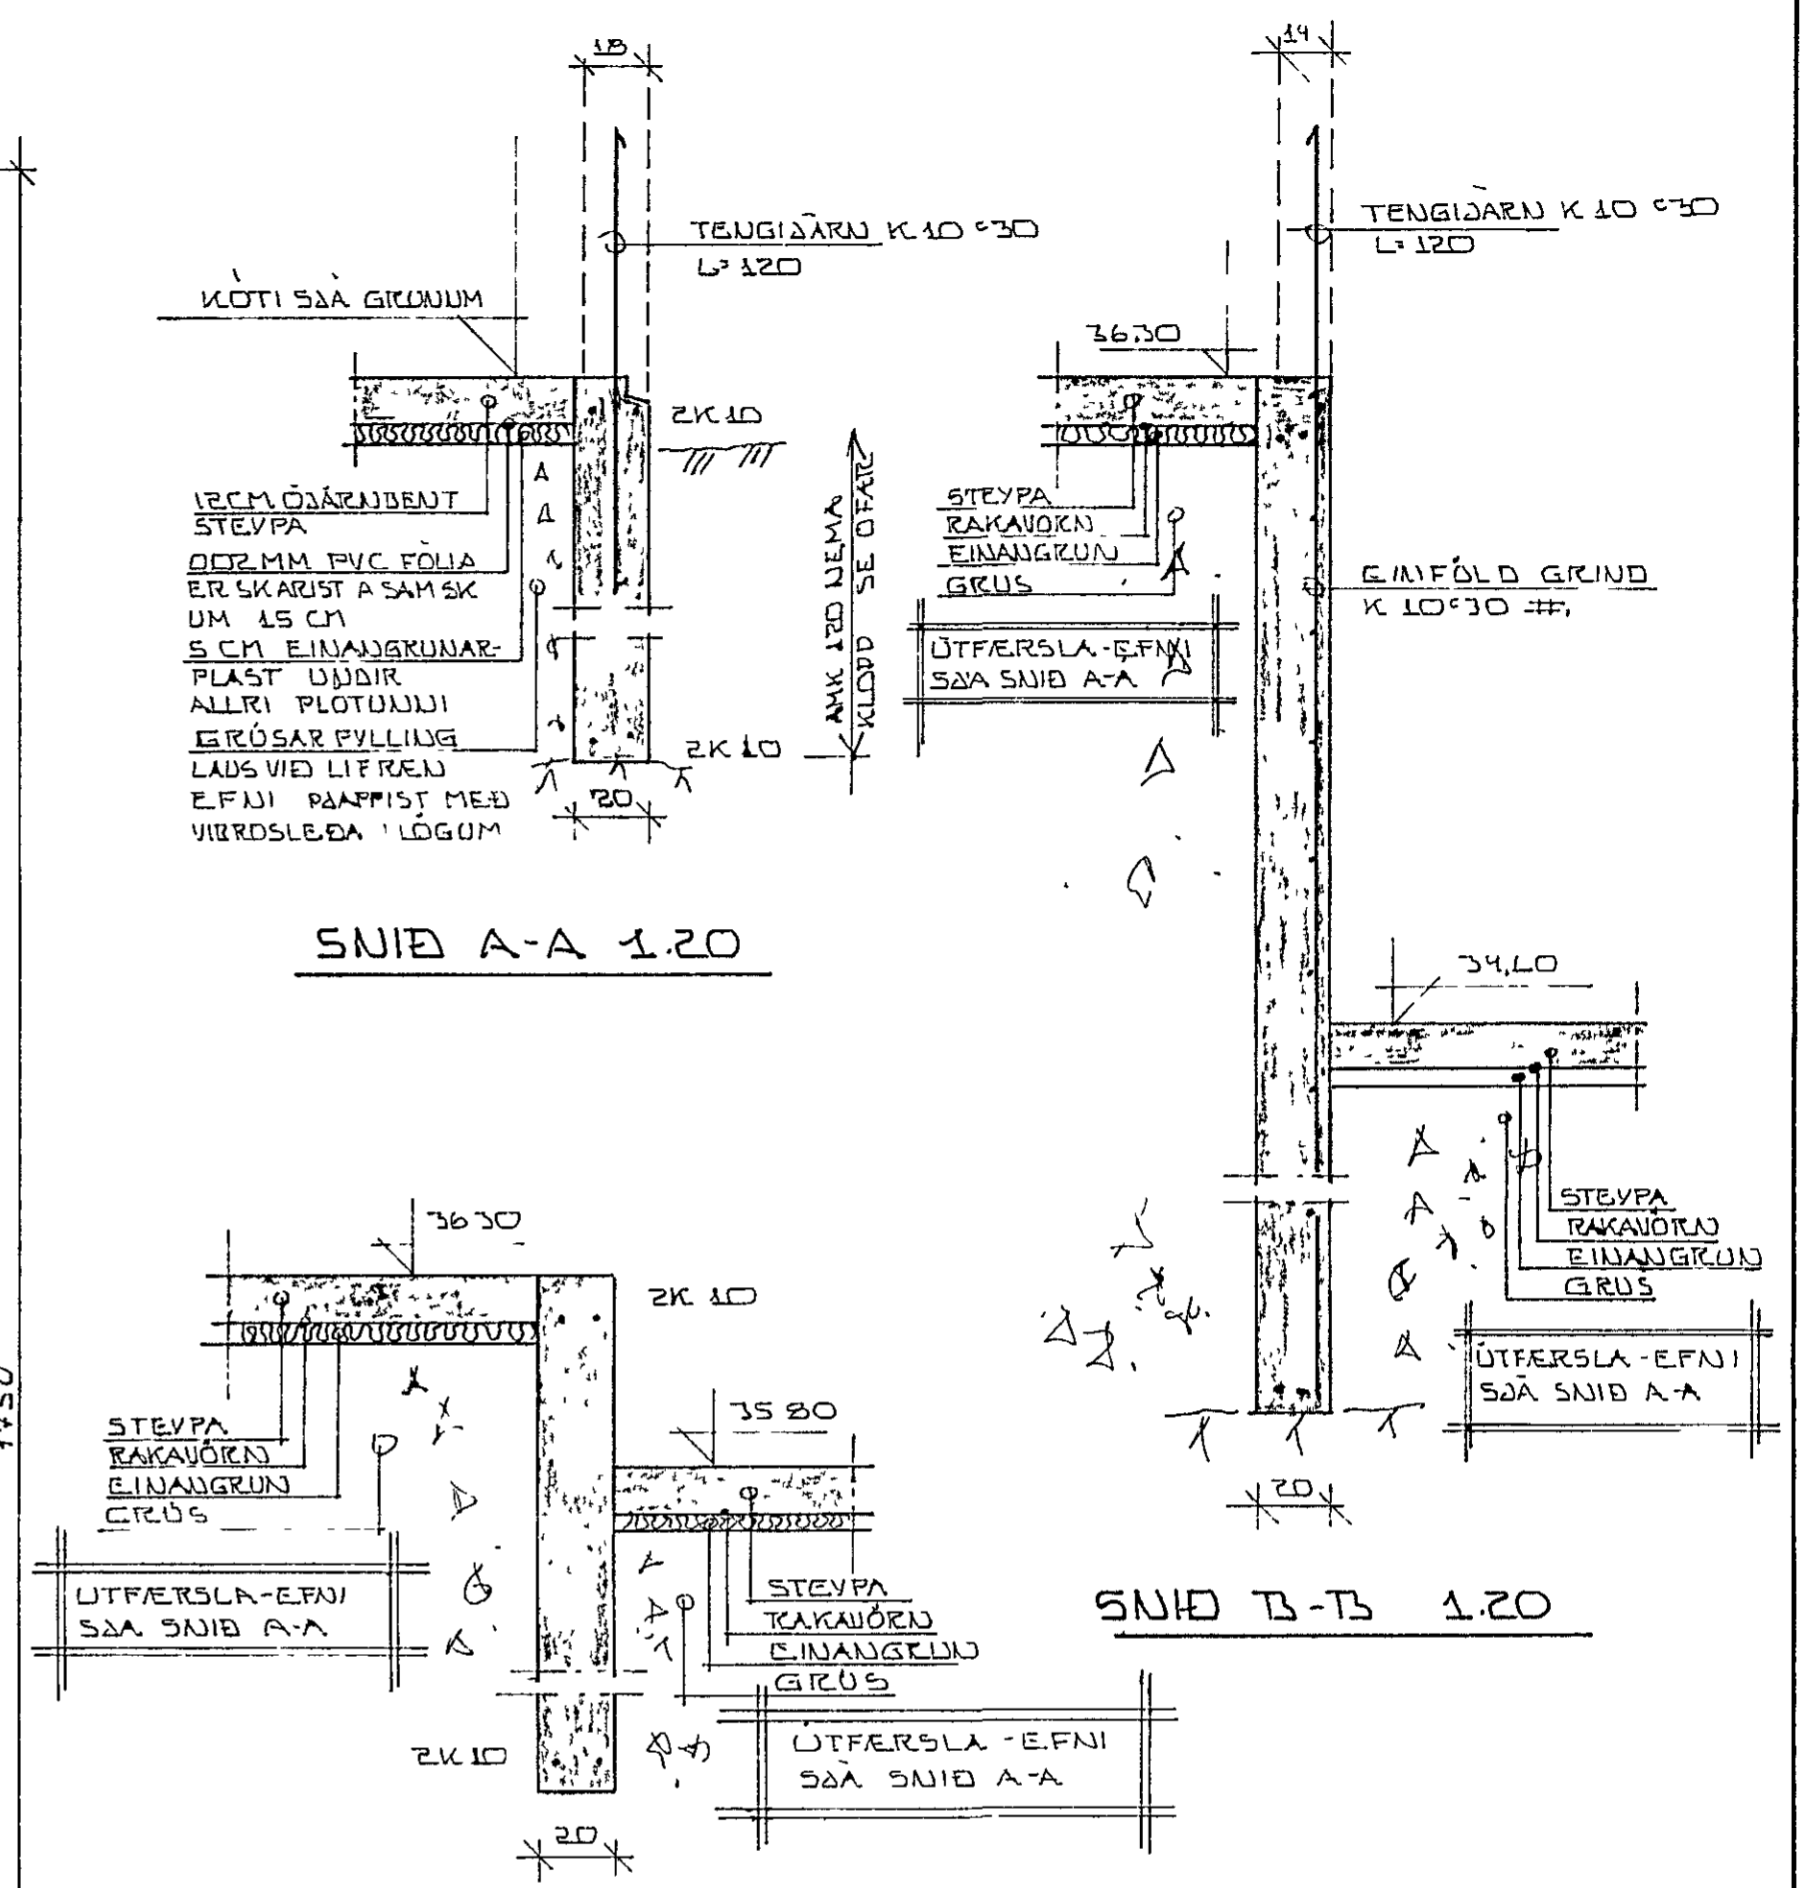

SKÝRINGAR

GRÁFA SKALÞURT ALLAN LIFREIAN DÆRÞVEG. UNDIR STÖÐUR HWILI A KLÖPP EFST OG NEDST Í UNDIRSTÖÐURKOMI 2K 10 ER SEU HEIL UM HOKN SKLVTILENGD = 40 CM STEYPA 5200 SKV ÍST 30 ÖLL ÞAKJA OG STEYPUVIÐJANA. SE SKV ÍST 30 FRAMKVEMDA PLOKKT

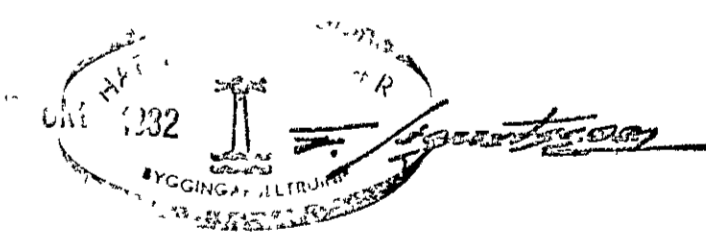

VALLARÞARÐ 18 HAFNARFIRÐI	DAGS 820928
GRUNNMUND - UNDIRSTÖÐUR	REIKN <i>ly þorb</i>
MÆLIKV ~ 1 50	TEIKN <i>SR</i>
SIGURÐUR ÞORLEIFSSON TEKNIFRÆÐINGUR F.T.F.I.	VERK NR 8232
STRANDGÖTL 11 HAFNARFIRÐI SIMI 54751	BLAÐ NR 01