



Vallarbarð 28. Hafnarfirði.

19

7-k40/40
Togband bægist yfir mæni og neglist inn í sperruhlið.

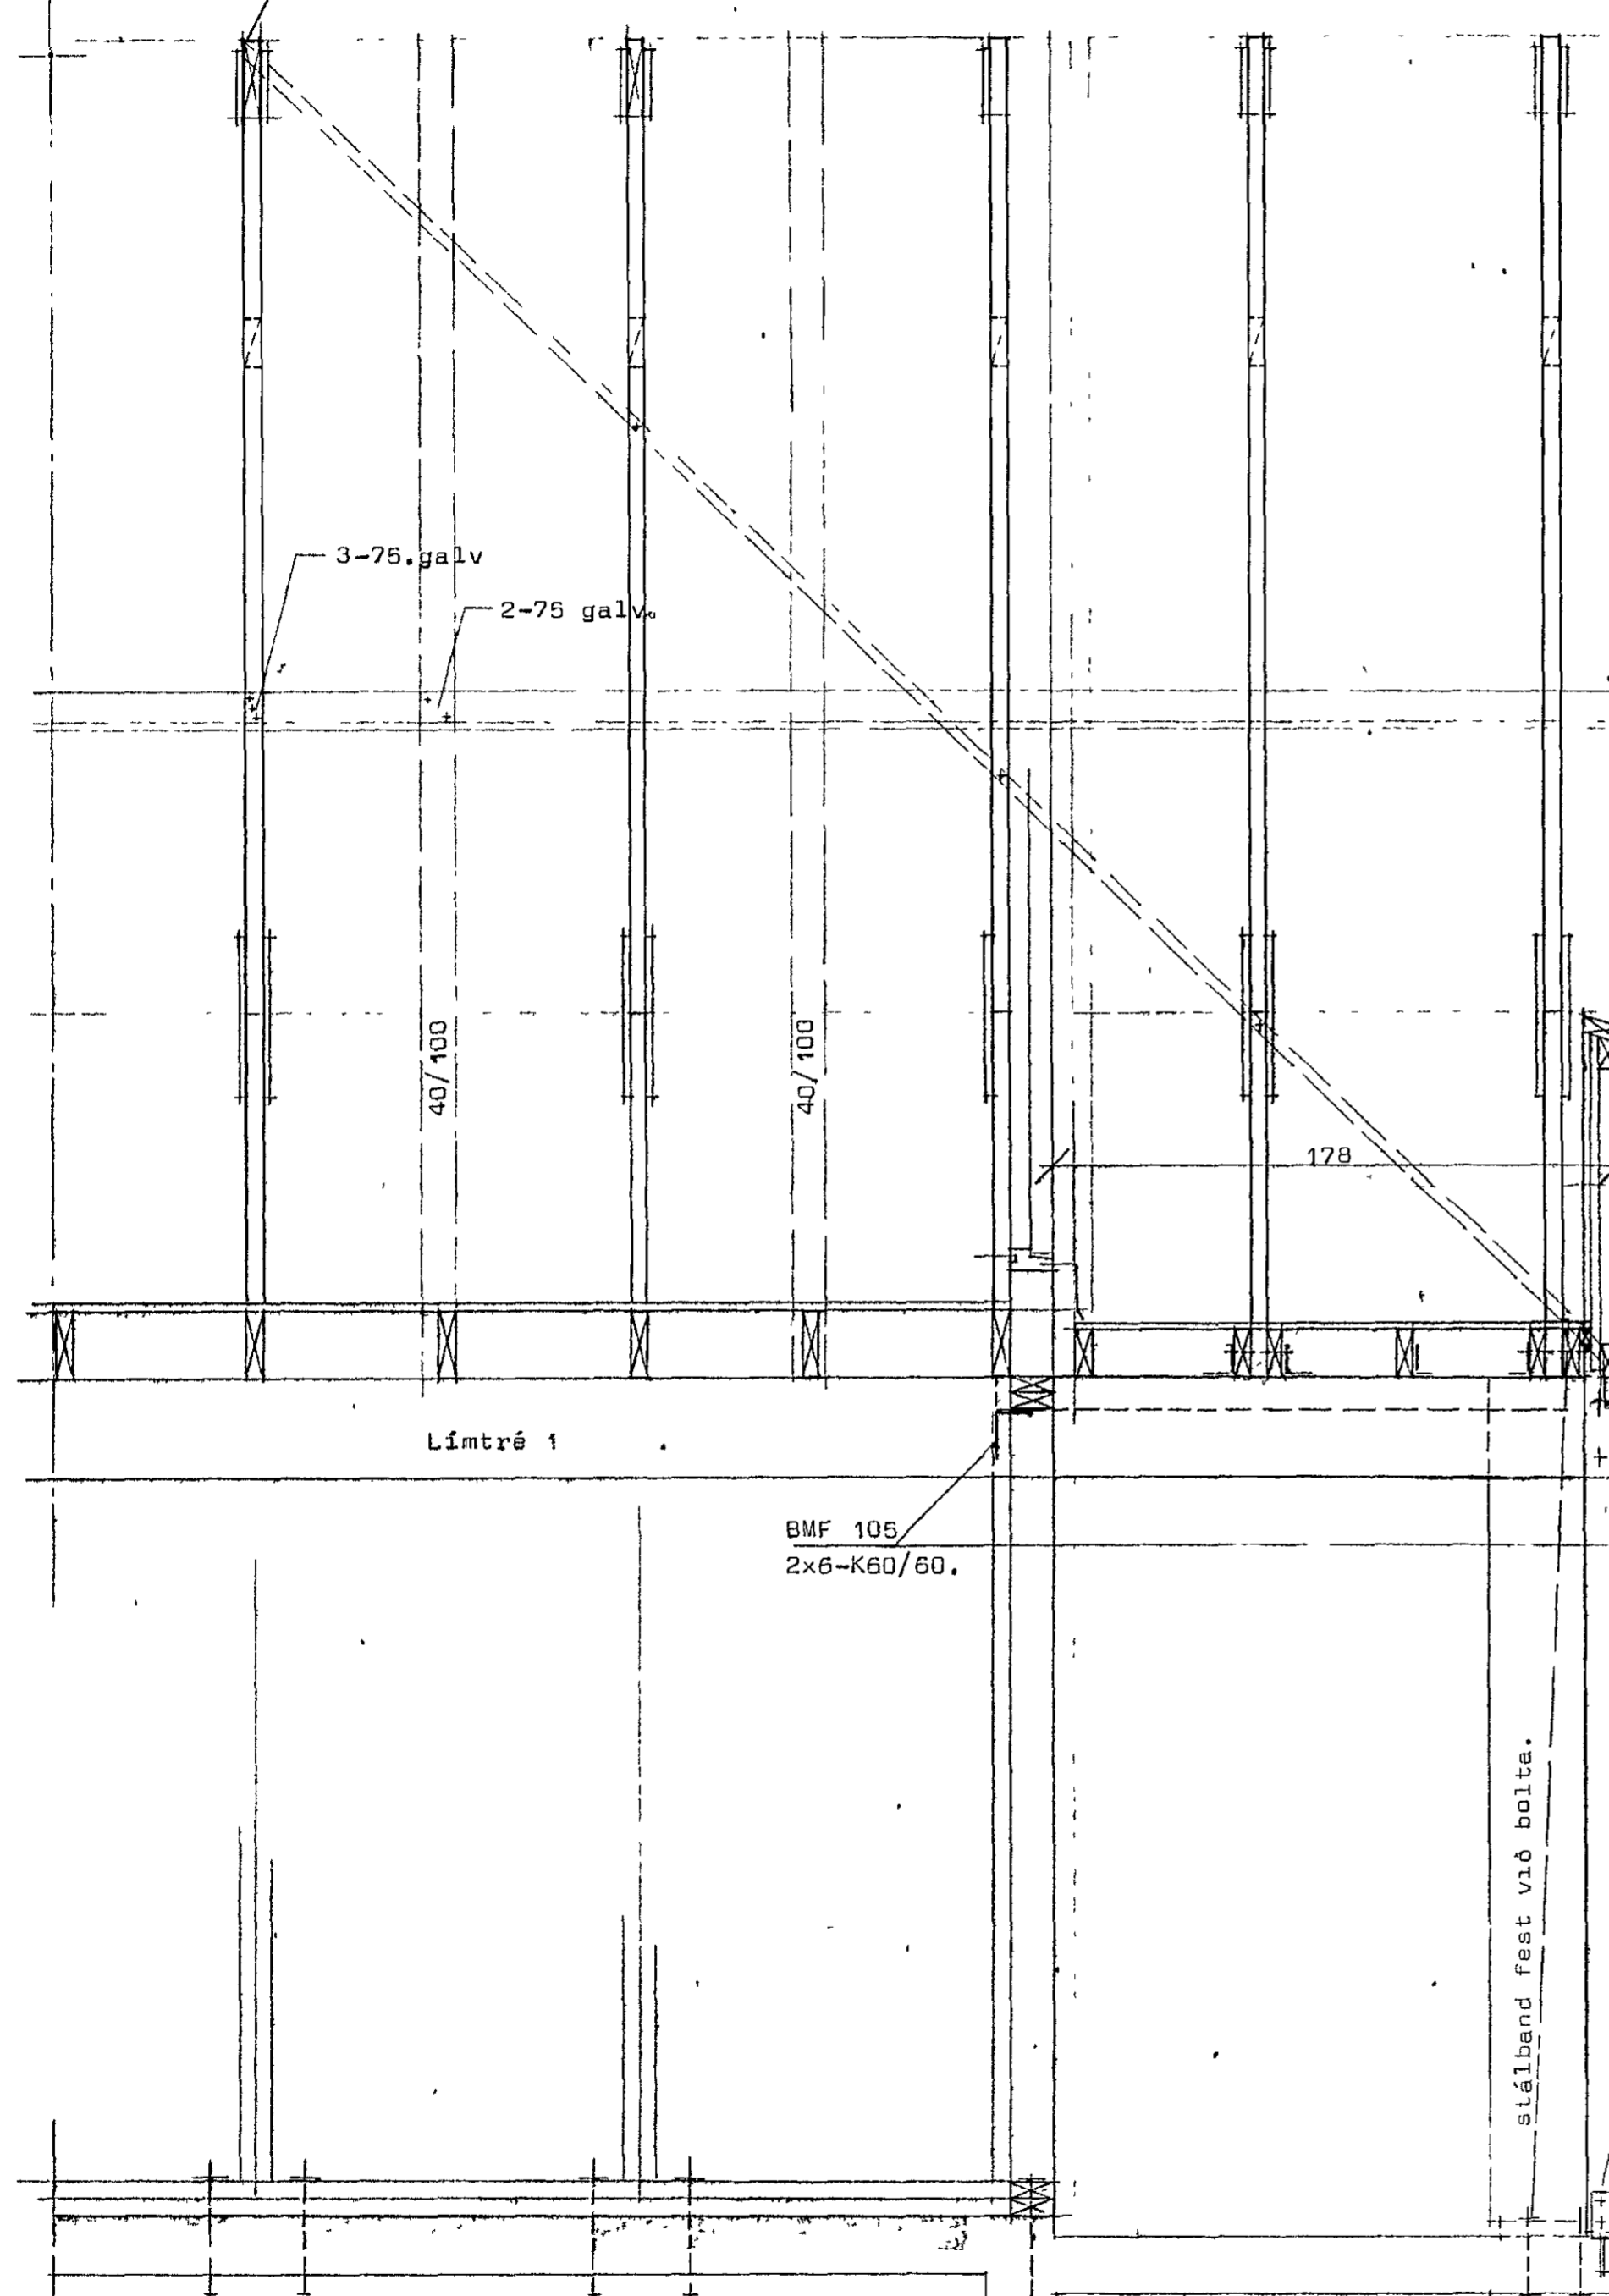

NEGLING Á BMF-TENGIPLÖTU. MK 1:5.

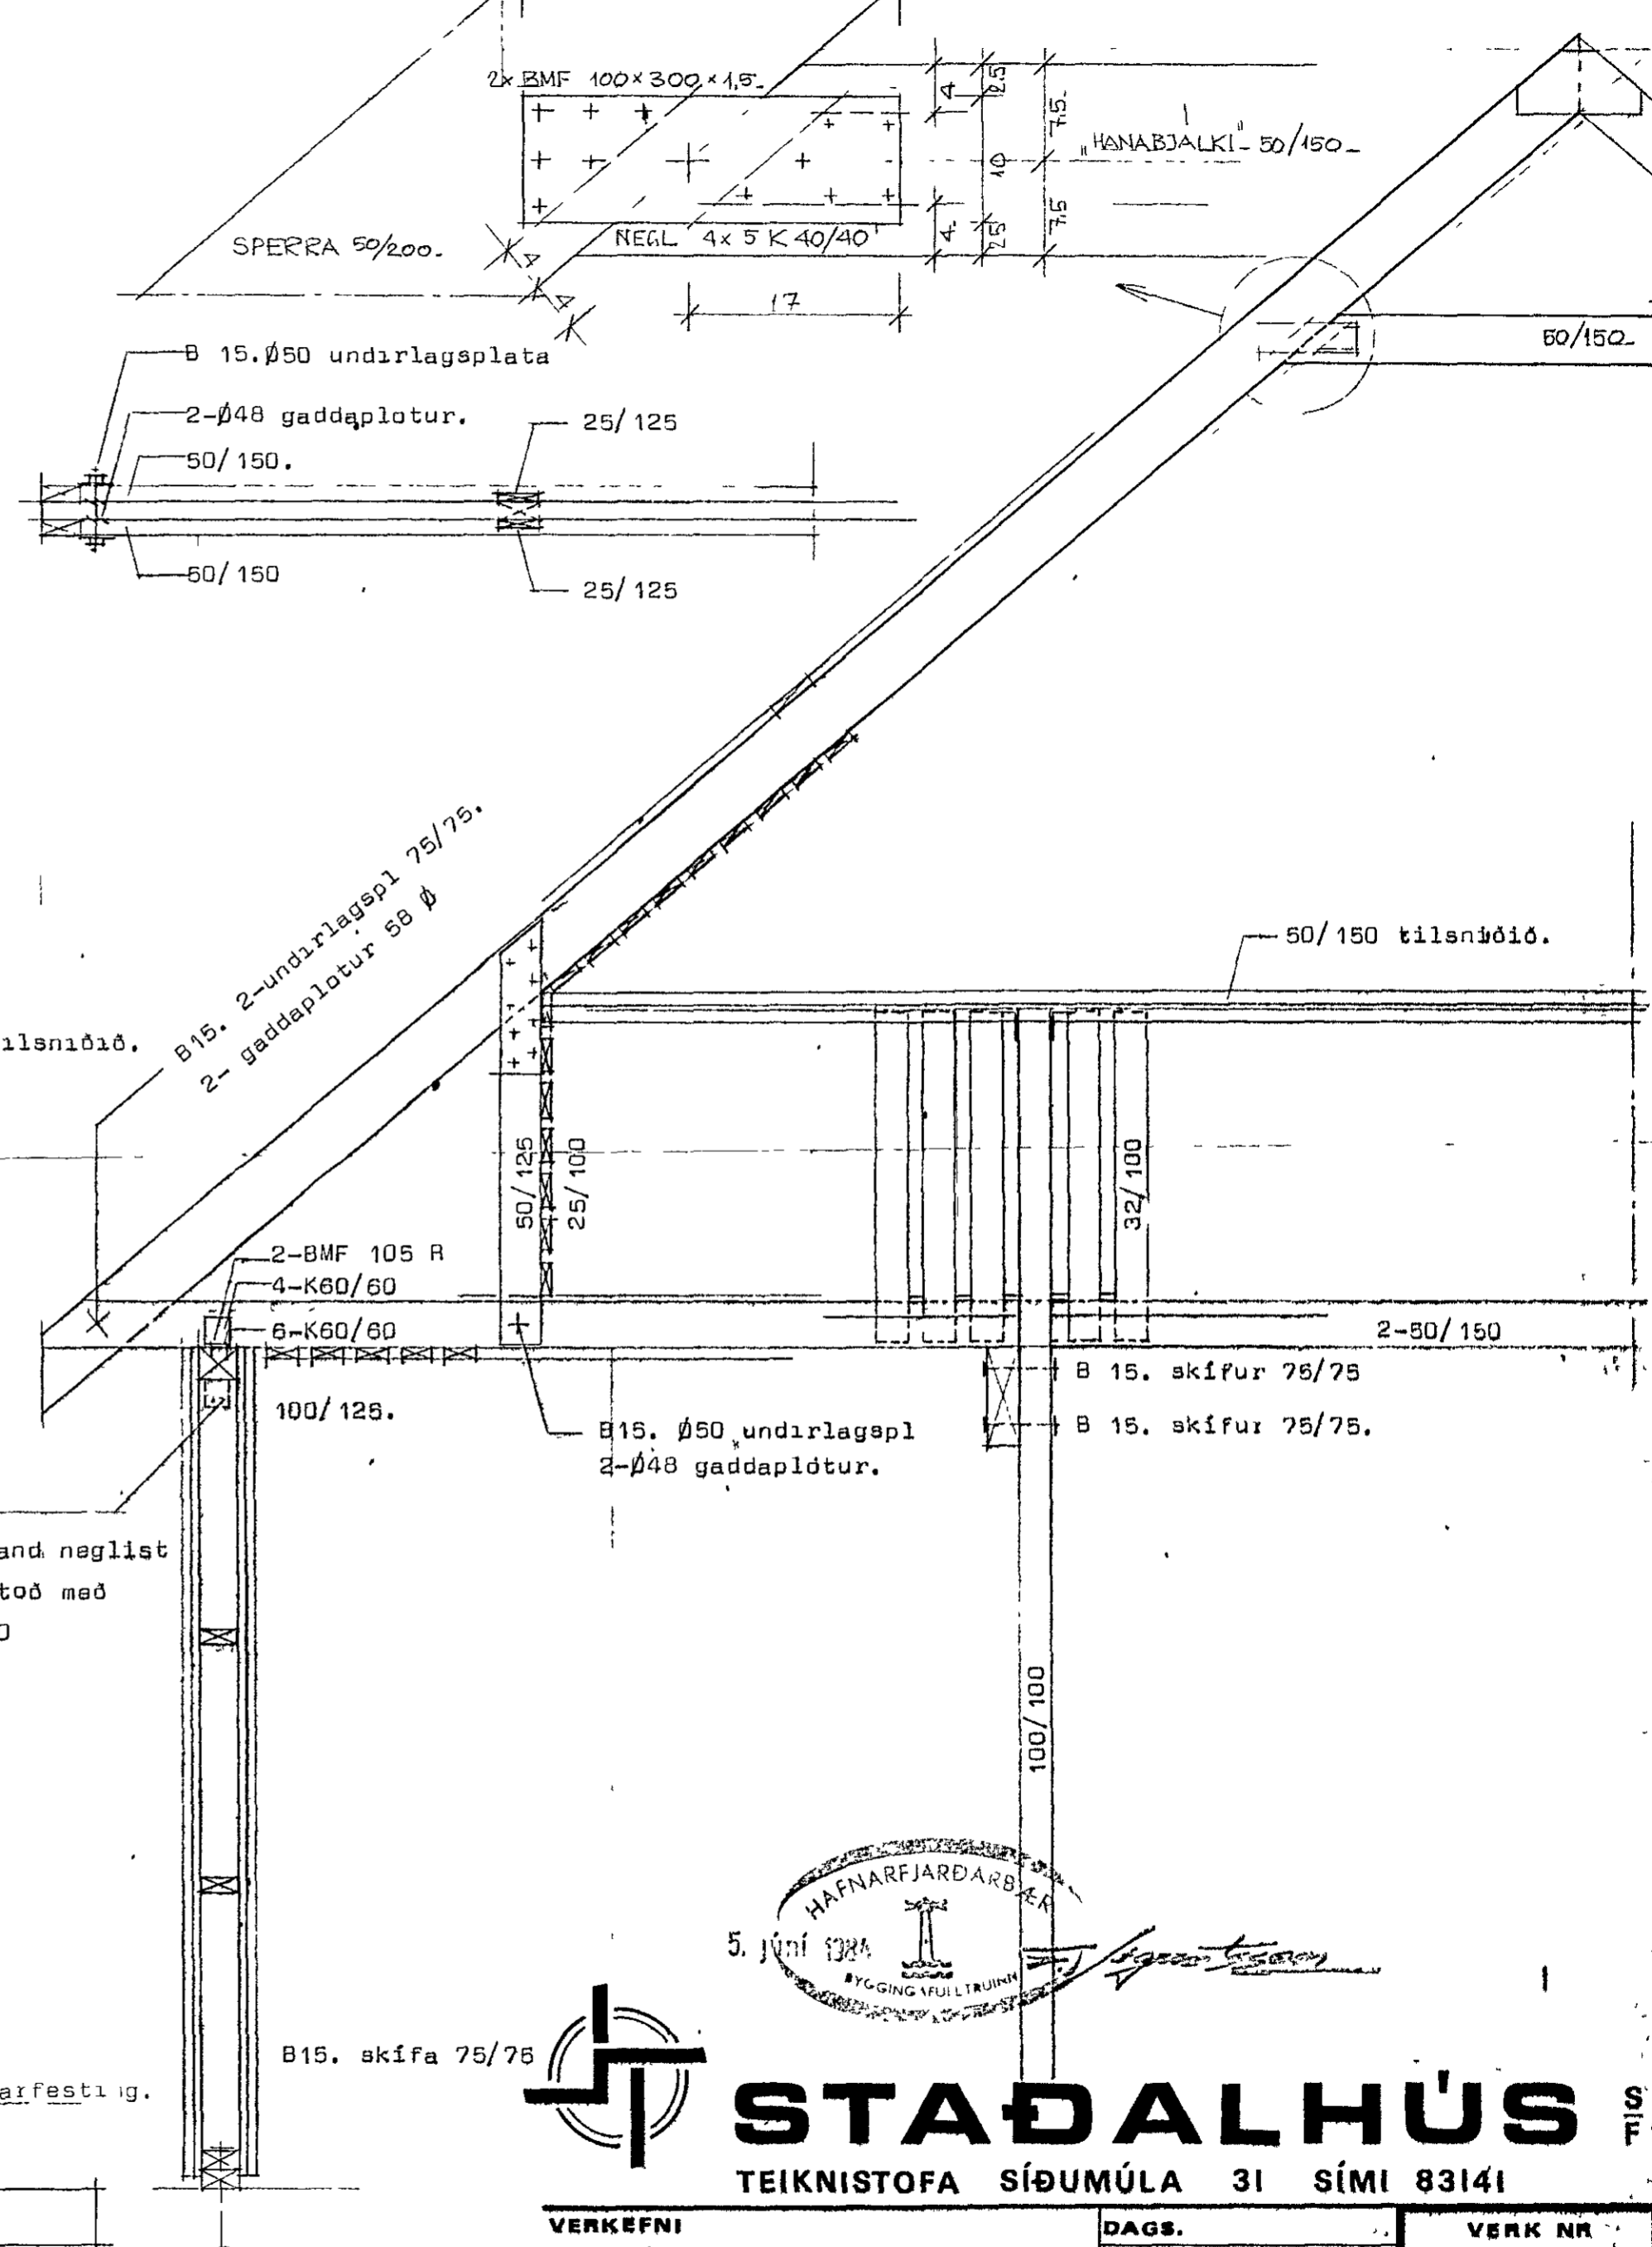

5. JUNÍ 1984
 HAFNARFJARDARBEIÐ
 BYGGINGA- OG VASKI
[Signature]



STAÐALHÚS TÍÐ
 TEIKNISTOFA SÍÐUMÚLA 31 SÍMI 83141

VERKEFNI	DAGS.	VERK NR
Tímurgrind avalir.	MKV. 1:20	
Vallarbarð 28 Hafnarfirði.	BR.	
	BLAD NR 2.95.	ST 160

[Signature]
 SÍGURDUR GUÐMUNDSSON SÍGURDUR P. KRISTJÁNSSON ETFL