



19  
Vallarbarð 25 Hafnarfirði

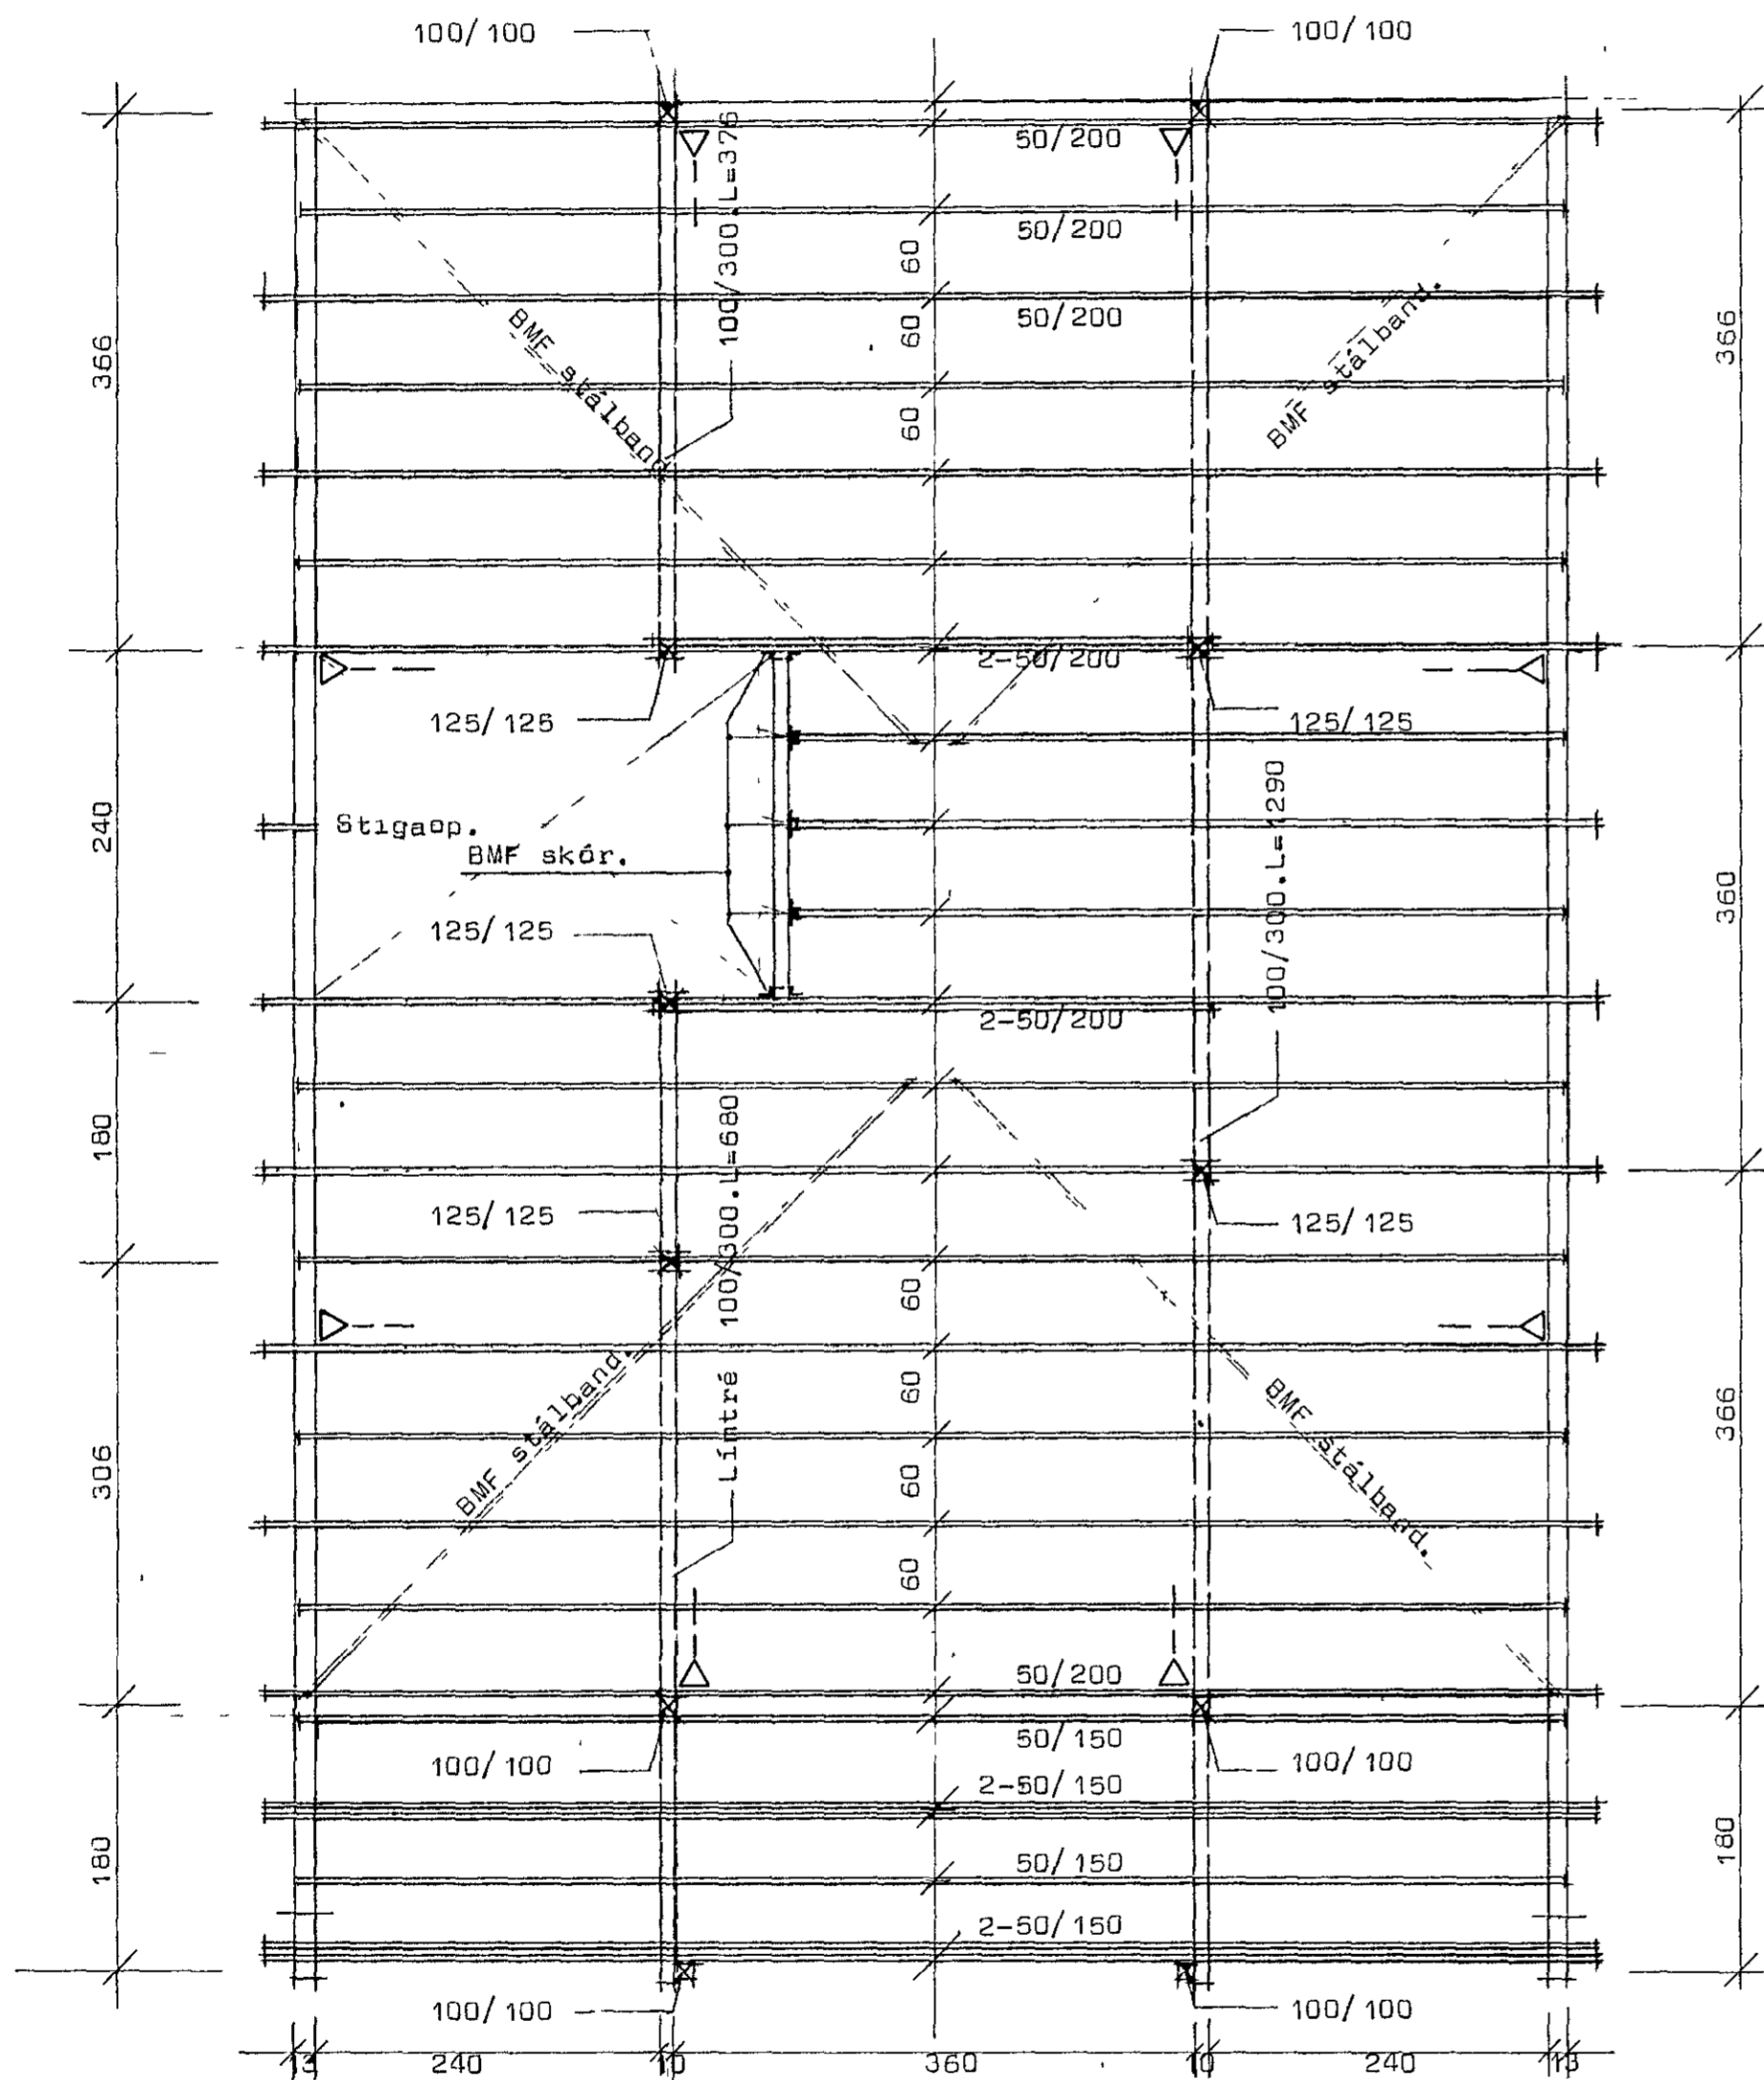

Loft yfir jarðhæð.  
Grunnmynd mk 1.50.

A stað mkr með  $\nabla$  — komi stífa frá efri br á vegg og undir  $45^\circ$  í festu í gólfplötu eða fyllingu. Stífur fjarlægast þegar veggir eru klæddir.

Stálband beygist undir veggleggju við sokkul og næglist eins og sýnt er á teikn. 2.05 og 2.08.

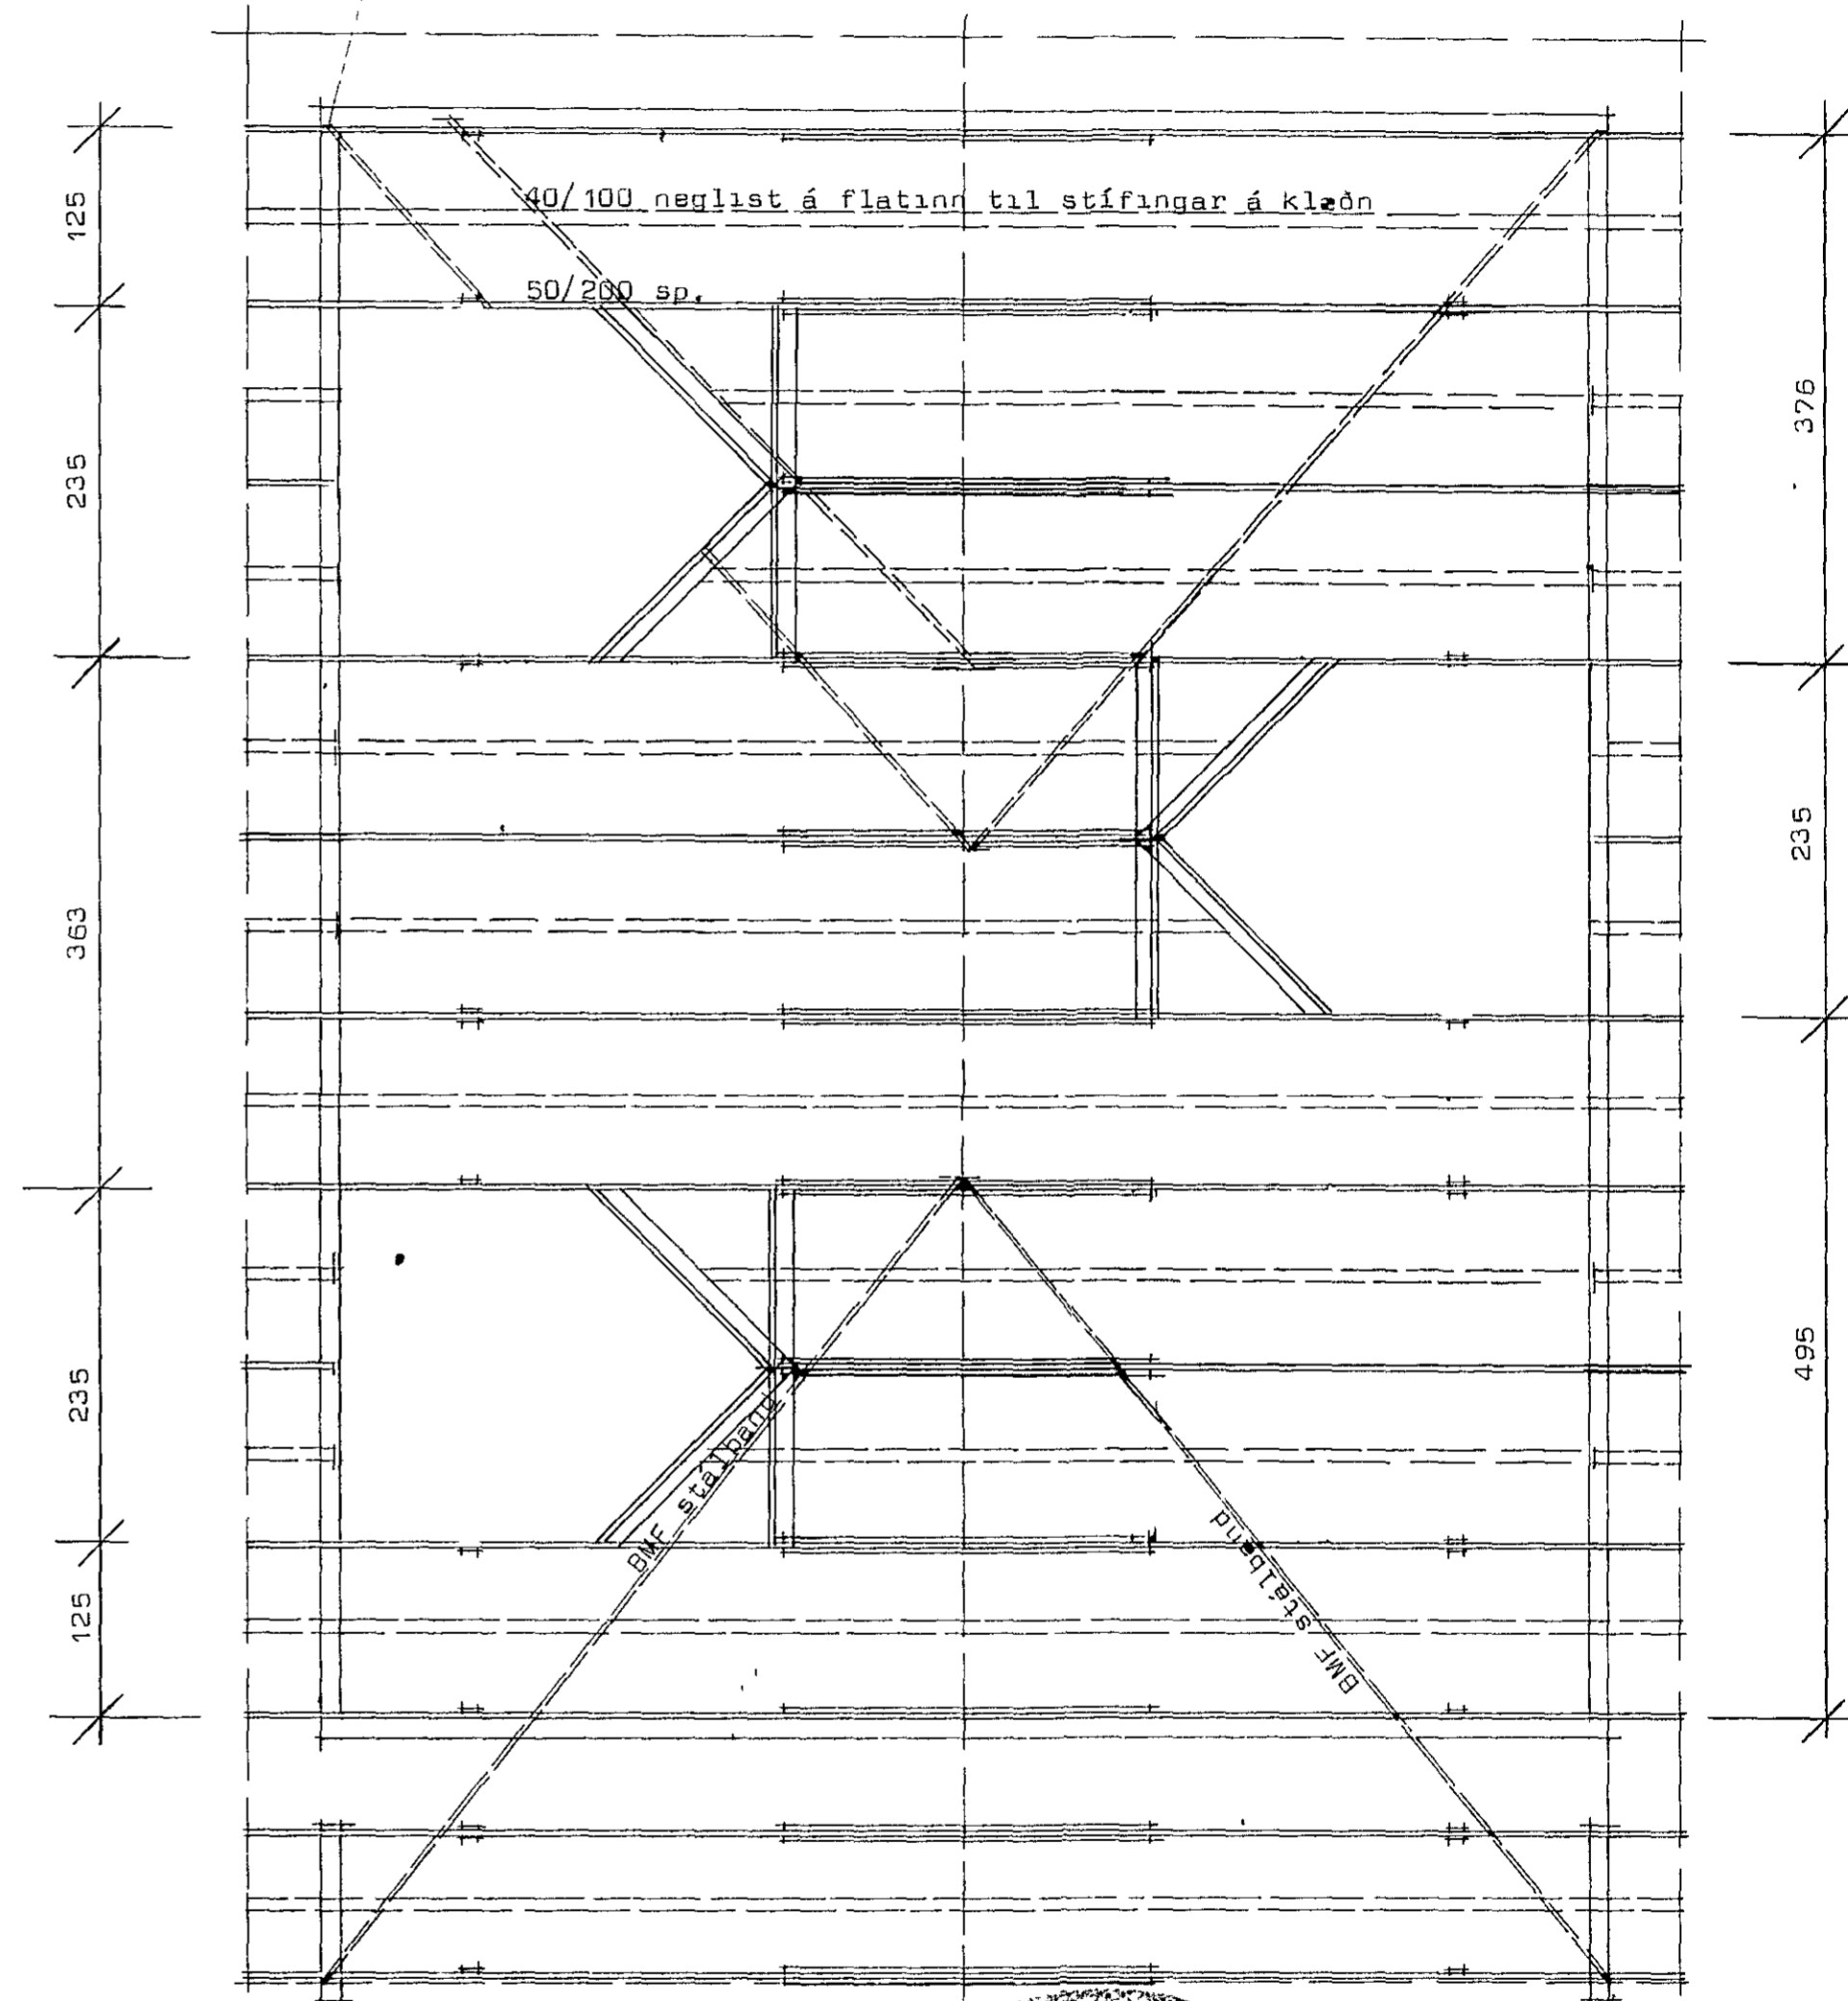

Pakviðir.  
Grunnmynd mk 1.50



5 Júní 1984  
HAFNARFJÁRDARBAR  
BYGGINGAHLUTRUM

**STAÐALHÚS** S.F.

TEIKNISTOFA SÍÐUMÚLA 31 SÍMI 83141

VERKEFNI	DAGS.	1984.	VERK NR
Malligólf og pakviðir.	MKV.	1.50.	
Vallarbarð 19 / Hafnarfirði	BR.		
	BLAD NR	2.06.	ST 160

SIGURDUR GUDMUNDSSON SIGURDUR P. KRISTJÁNSSON FTÍ