19

Vallarbarð 25 Hafnarfirði

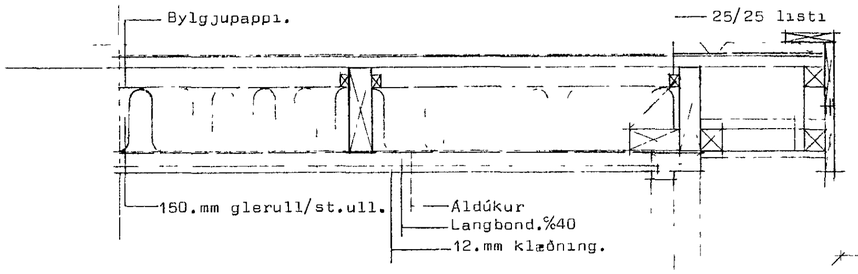

Skrá yfir teikningar af burðarvirki.

2.01	Undirstöður.	1.20
2.02	Útveggjagrind langhliðar.	1.20
2.03	Útveggjagrind gafl.	1 20
2.04	Útveggjagrind gafl	1.20
2.05	Svalir.	1 20
2.06	Loft yfir jarðhæð og þakviðir	1 50
2.07	Útveggjagrind kvistir	1 20
2.08	Útveggjaeining.	1.10

235.

A-A 110

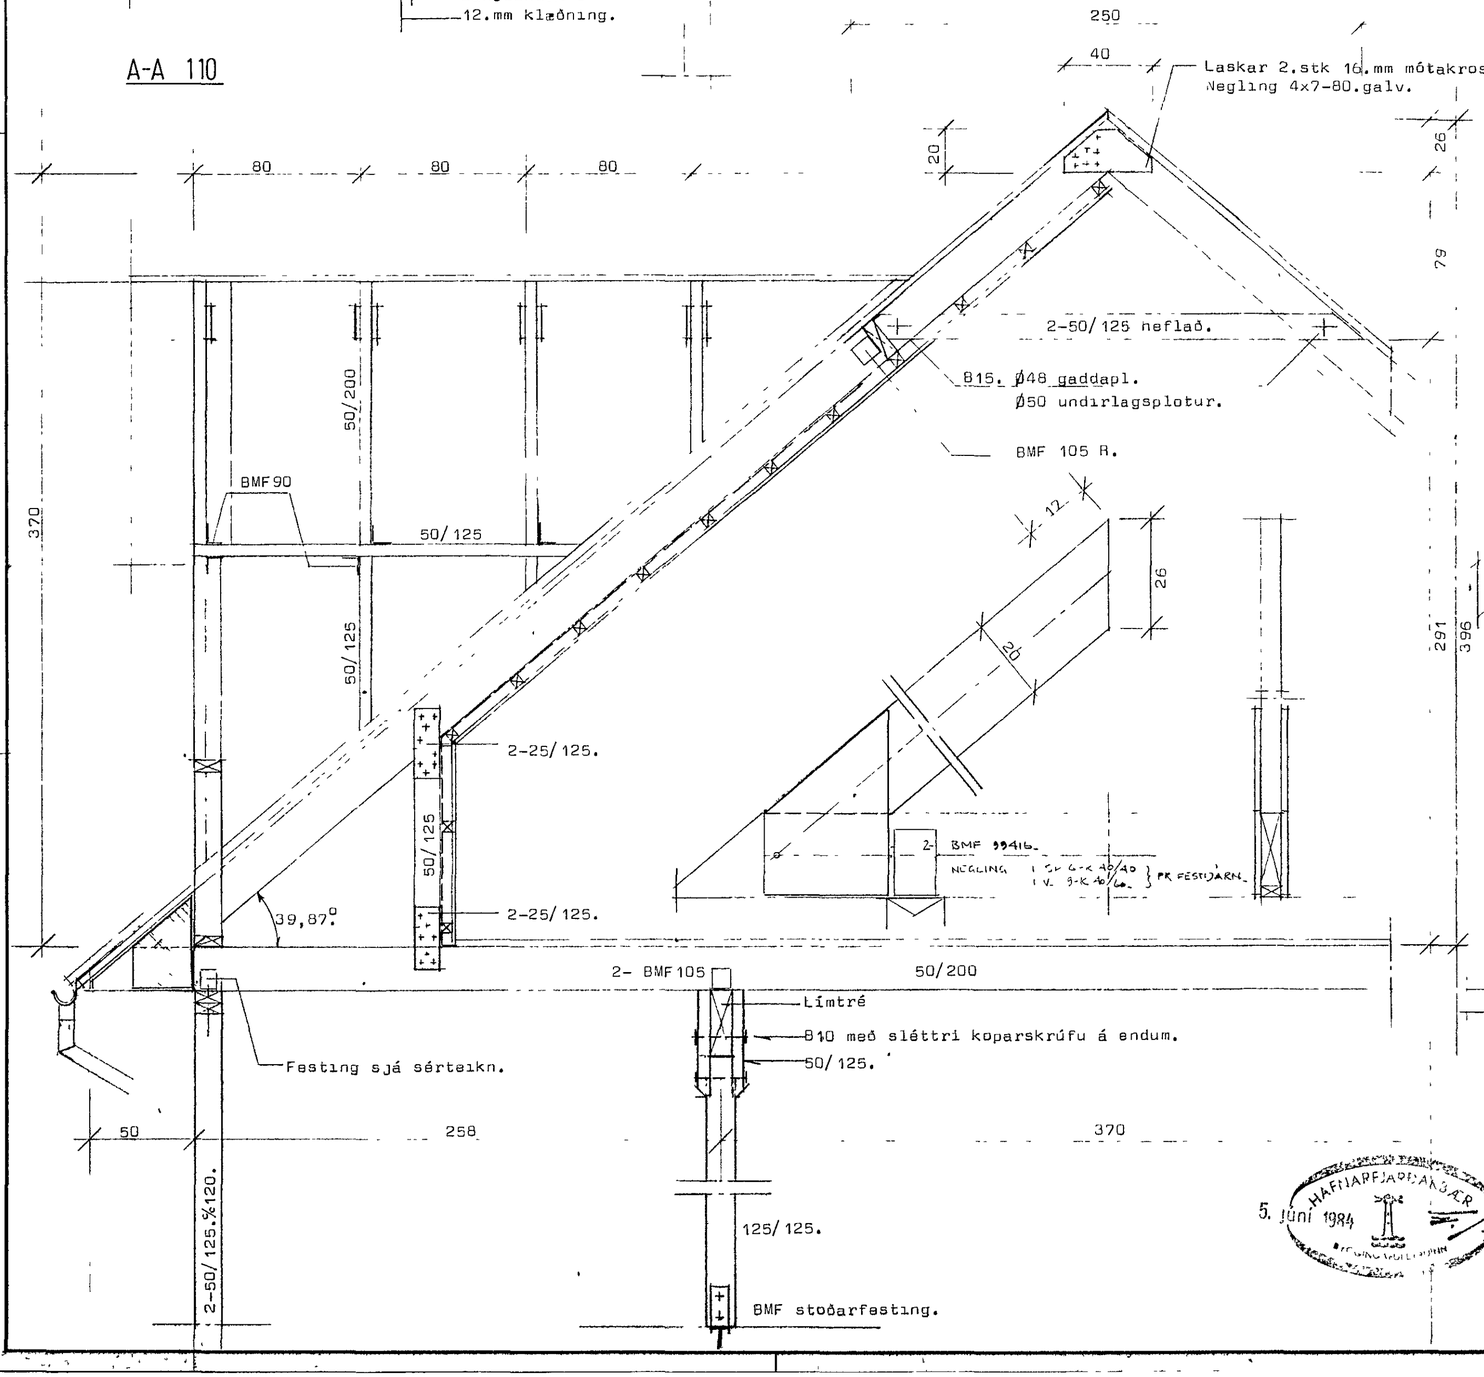

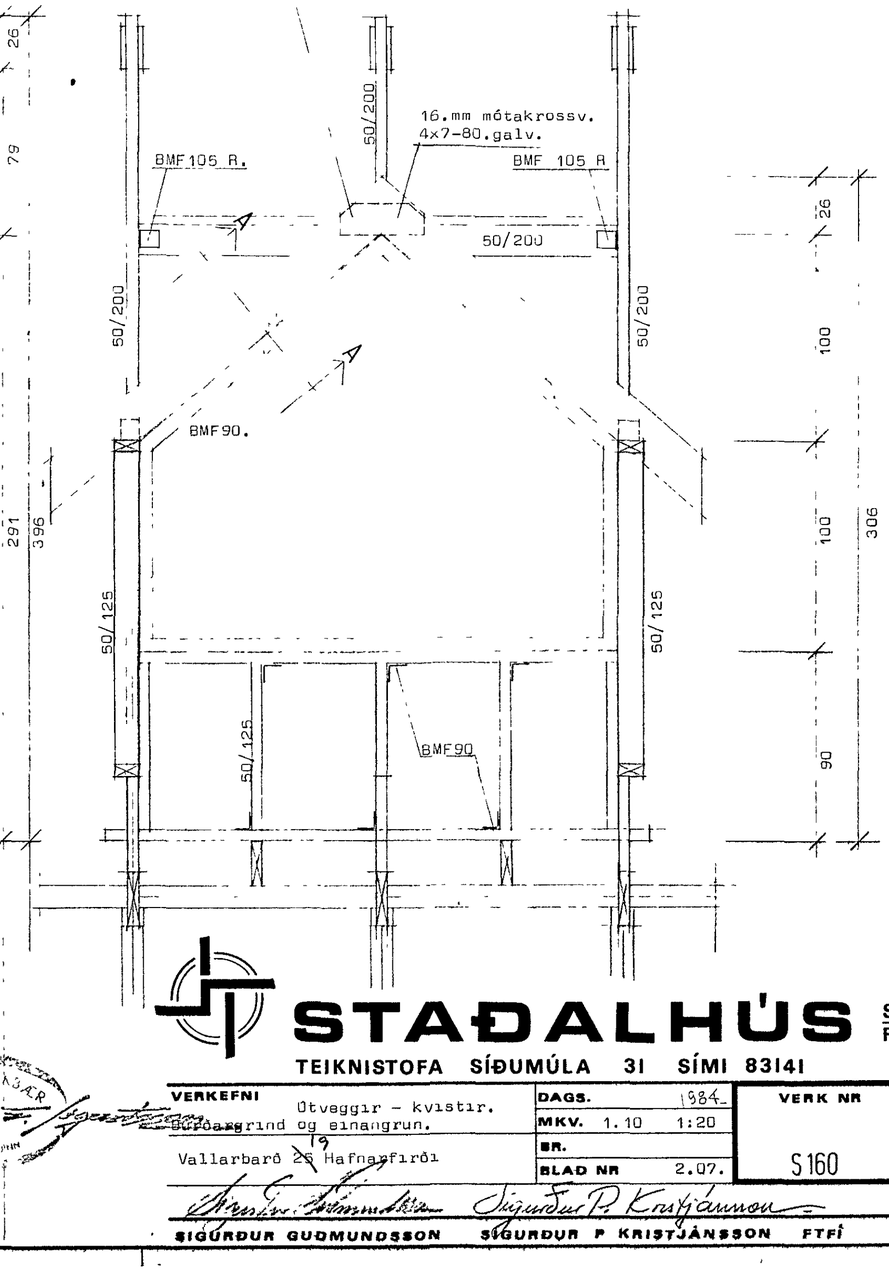

5. júní 1984

STAÐALHÚS S/F

TEIKNISTOFA SÍÐUMÚLA 31 SÍMI 83141

VERKEFNI	Útveggir – kvistir, burðargrind og einangrun.	DAGS. 1984	VERK NR S 160
		MKV. 1.10 1:20	
Vallarbarð 25 Hafnarfirði		SR.	
		BLAD NR 2.07.	

SIGURÐUR GUÐMUNDSSON SIGURÐUR P KRISTJÁNSSON FTFÍ