


KJALLARI

Heiti nr 3078 Teikning nr 2338
 Samþykkt þ 20-11 1984
 Þh. RAUFVEIU HANARJARDAR
Floris Guðsson
 Lífslímsmeður rannsókn

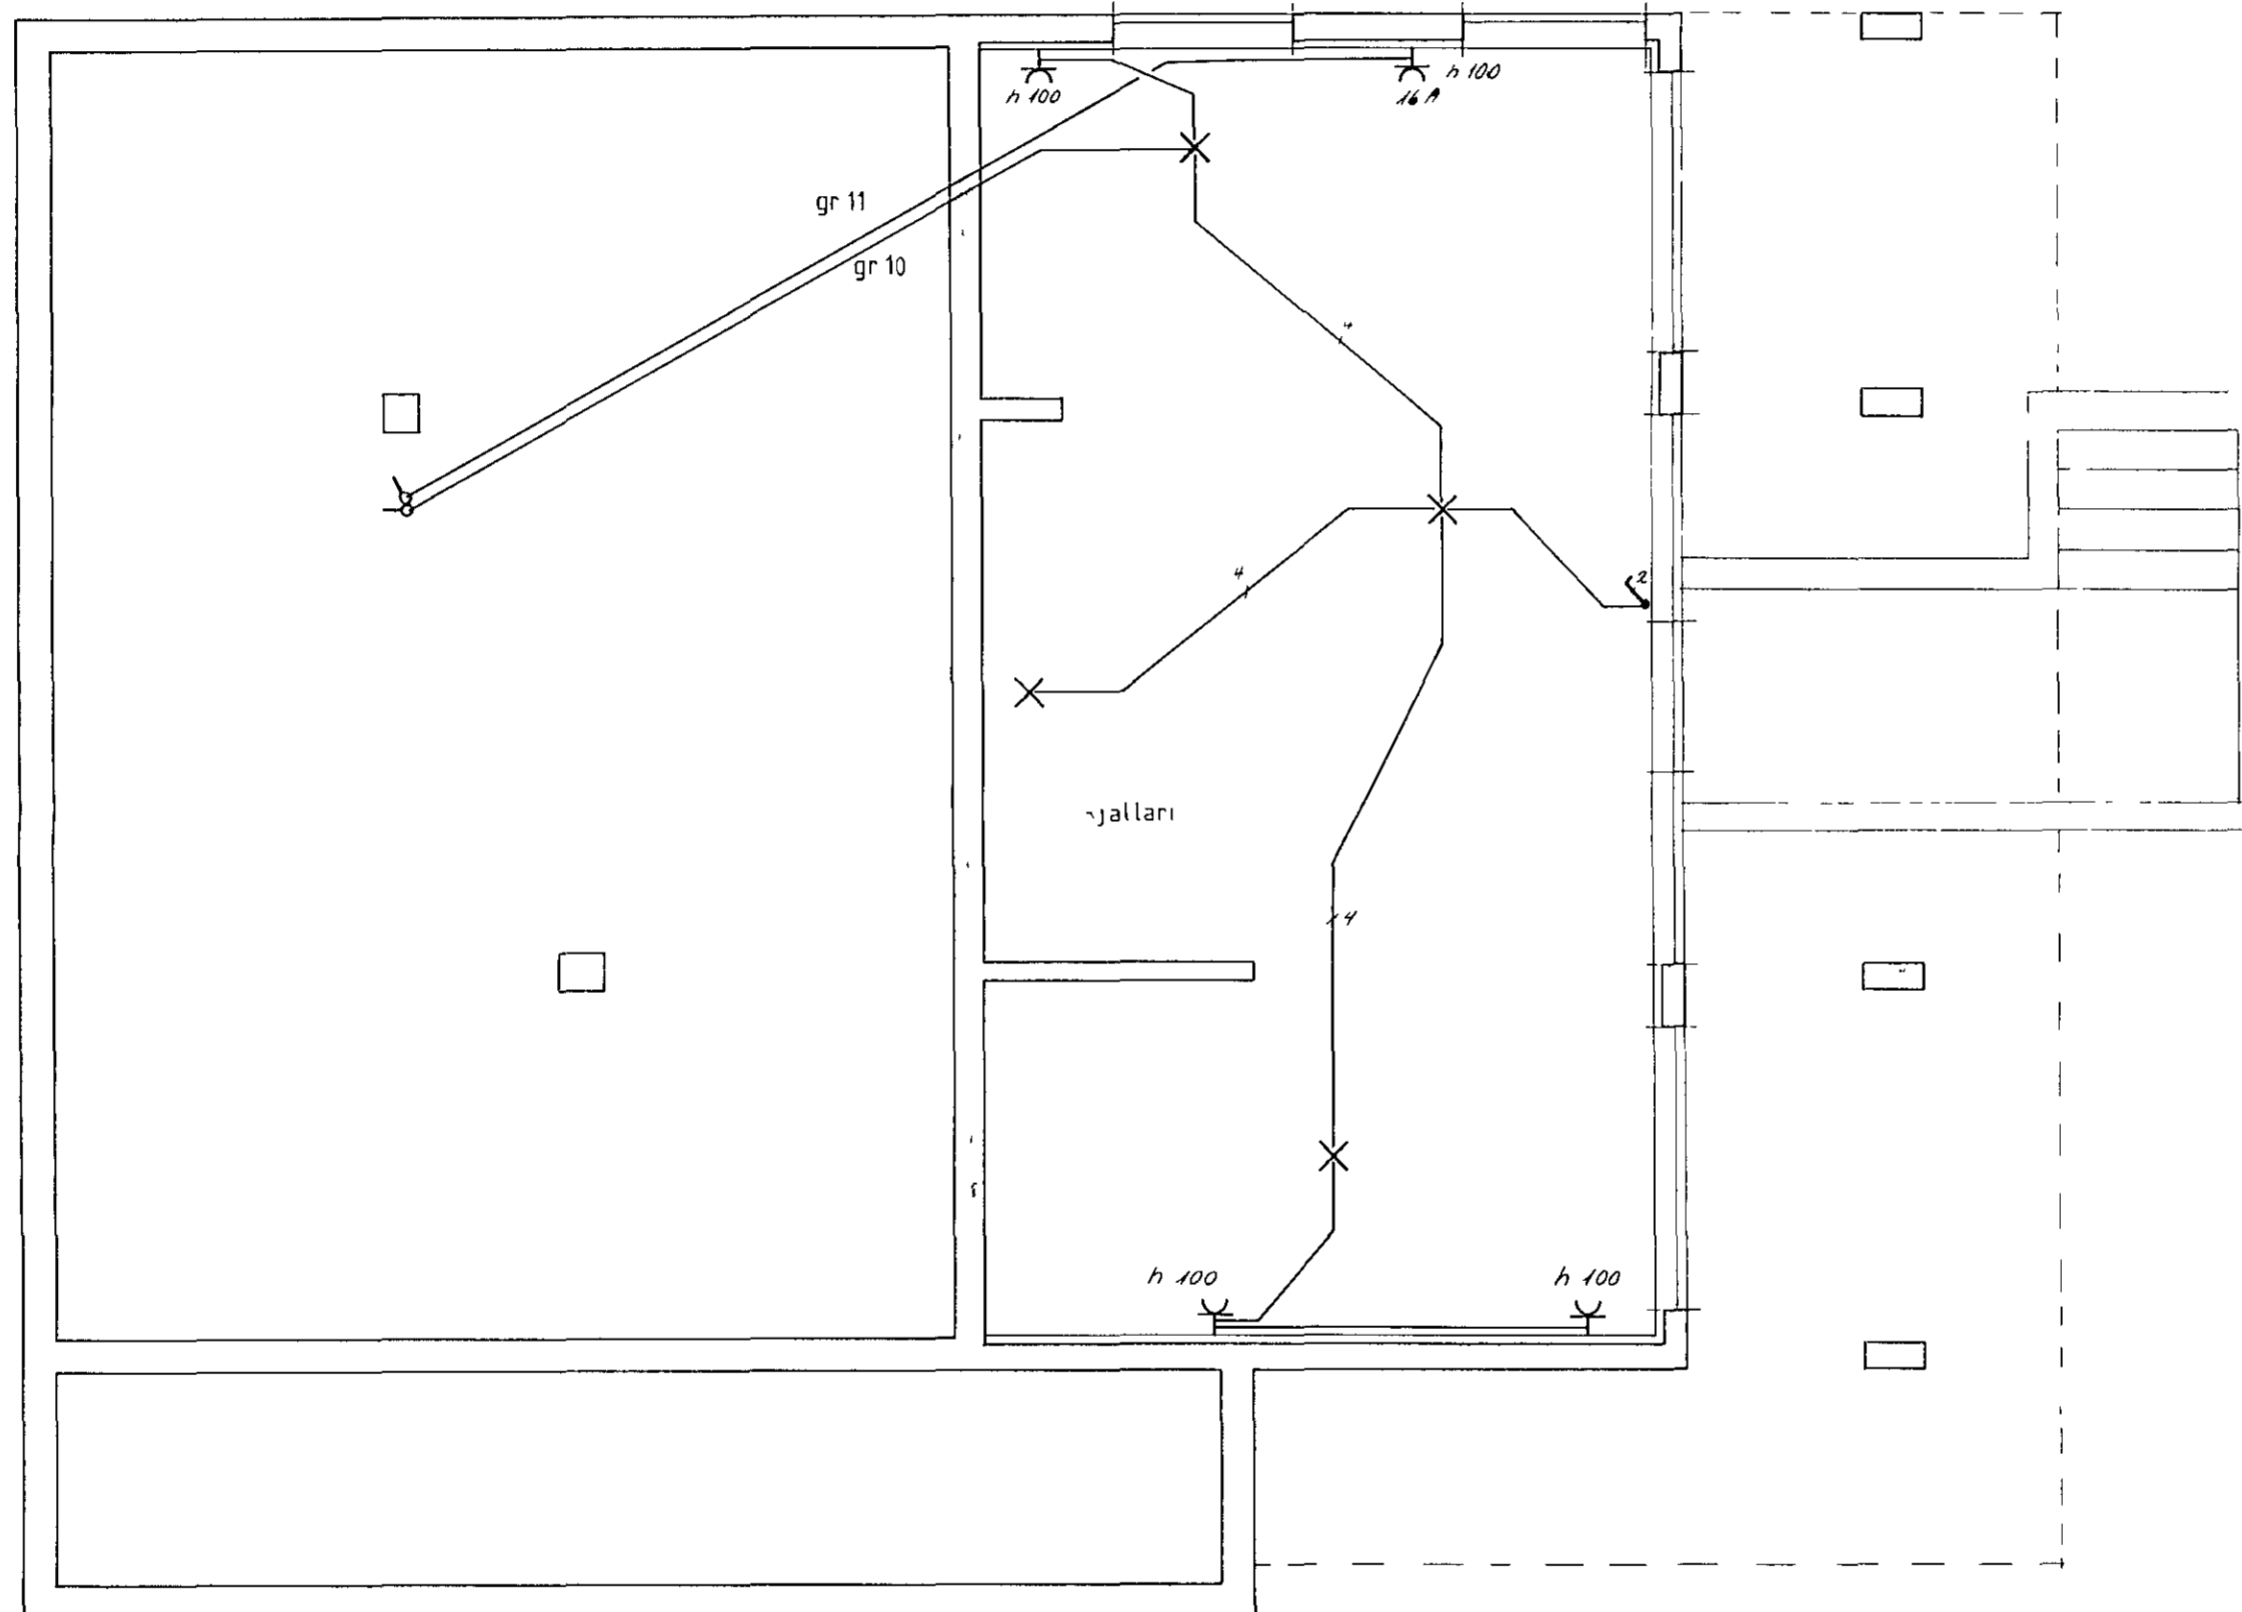

SKYRINGAR

19.11. 1984

Floris Guðsson

- MALSTRÁUMUR ROFA OG TENGLA SE 10A
- ALLAR LAGNIR SEU 5/8 PLASTPIPLAGNIR IDREGNAR
3x1,5mm² NYA
- HÆÐ DOSA FYRIR ROFA SÉ 110 cm
- HÆÐ DOSA FYRIR TENGLA SE 20 cm
- HÆÐ DOSA FYRIR VEGGLJÓÐ SE 170 cm
- OLL MAL ERU UPPGEFIN I cm OG MIDAST VID
FULLFRAGENGIN GOLF
- OLL MAL SEU TEKIN I MIDJA DOS
- NOTA SKAL VARNARRADSTOFUNINA
LEKASTRAUMSROFVORN
- B = BÆJARSIMI
- D = DYRABJALLA
- L = LOFTNET

NEMA ANNAD SE TEKID FRAM

VALLARBARD 25 / 7
HAFNARFIRÐI

raflogn KJALLARA

MKV 1 50

OKTOBER 1984

Haukur Geir Guðnason
haukur geir gudnason r tfr