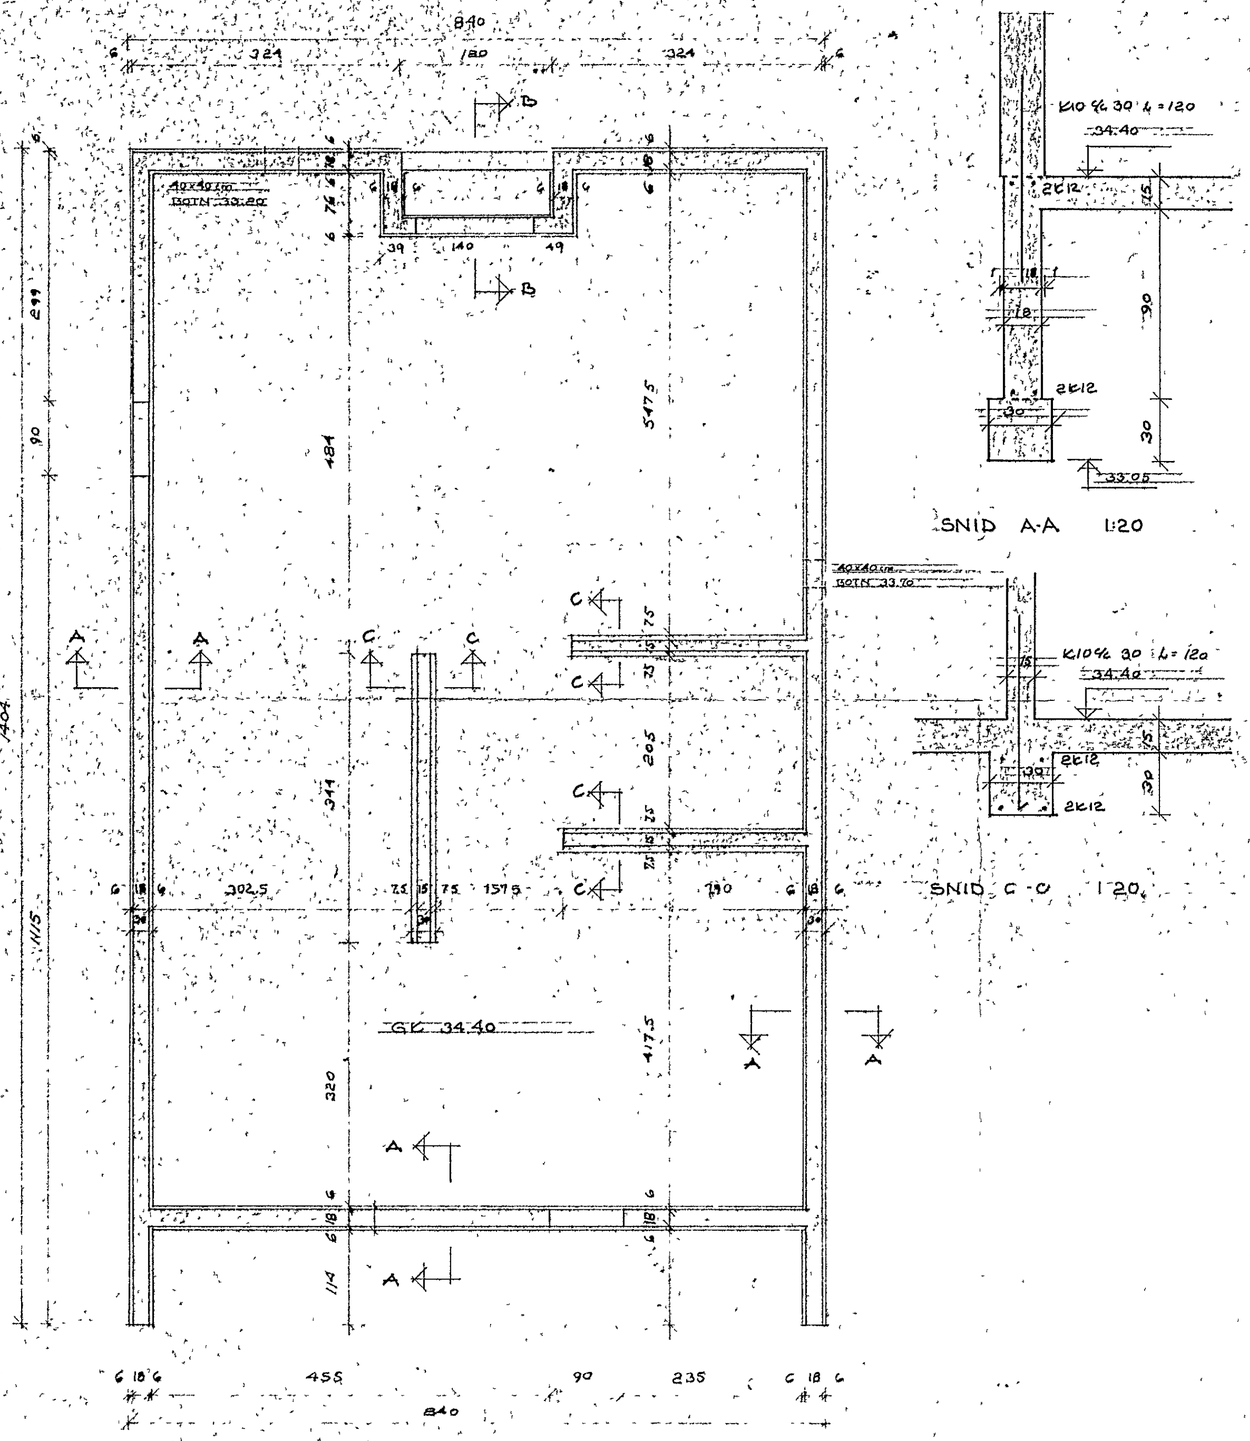

GRUNNMYND UNDIRSTÖÐUR 1:50

SNIÐ A-A 1:20

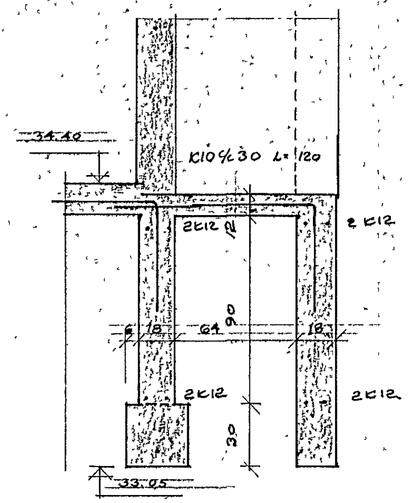

SNIÐ B-B 1:20

SNIÐ C-C 1:20

Sökkulveggir ekki grunnir en 20 cm

SKÝRINGAR.
ÞENDISTÁL ER KANDSTÁL KS 40 AUÐKENNT MEÐ K
EFST OG NEÐST Í UNDIRSTÖÐUM KOMI 2 K12 LÁRÉTT
HEIL UM HORN EÐA VIKLÖGÐ UM 60 cm
Í LÁRÉTT STEYPUSKIL MILLI UNDIRSTÖÐU OG VEGGJA
KOM K 10 % 30 L = 120 cm, PAR SEM ÞYR EKU FYRIR
OFAN, BEYGÐAST TENGI INN Í PLÖTU.
STEYPUGÆÐI G200.- SJÁ ÁKVÆÐI Í ÍST 10
NOTÁLAG 2 kg/cm²
ÓNEFND MÁL ERU cm, JÁRNASTÆRÐIR mm, HÆÐARCOTAR m

28. JÚLÍ 1983 HAFNARFJARÐARKAUPSTAÐUR BYGGINGAFULLTRÚI

F		VERK VALLARBARÐ 21 HAFNARFIRÐI
E		GRUNNMYND UNDIRSTÖÐUR
D		HLUTATEIKNINGAR
C		
B		
1		
BR	DAGS BREYTING	TEIKN NR 20 AF 8316

PÁLL ZÓPHONÍASSON
BYGGINGATÆKNIFRÆÐINGUR
KIRKJUVEGI 23 - ☎ 98-2711
900 VESTMANNAEYJUM

HANNAÐ PZ TEIKNAÐ
KVARÐI 1:50 / 1:20
DAGS MAÍ 1983