


1400
180
150
120
90
70
50
60
50
60
100
60
100
220
60
170

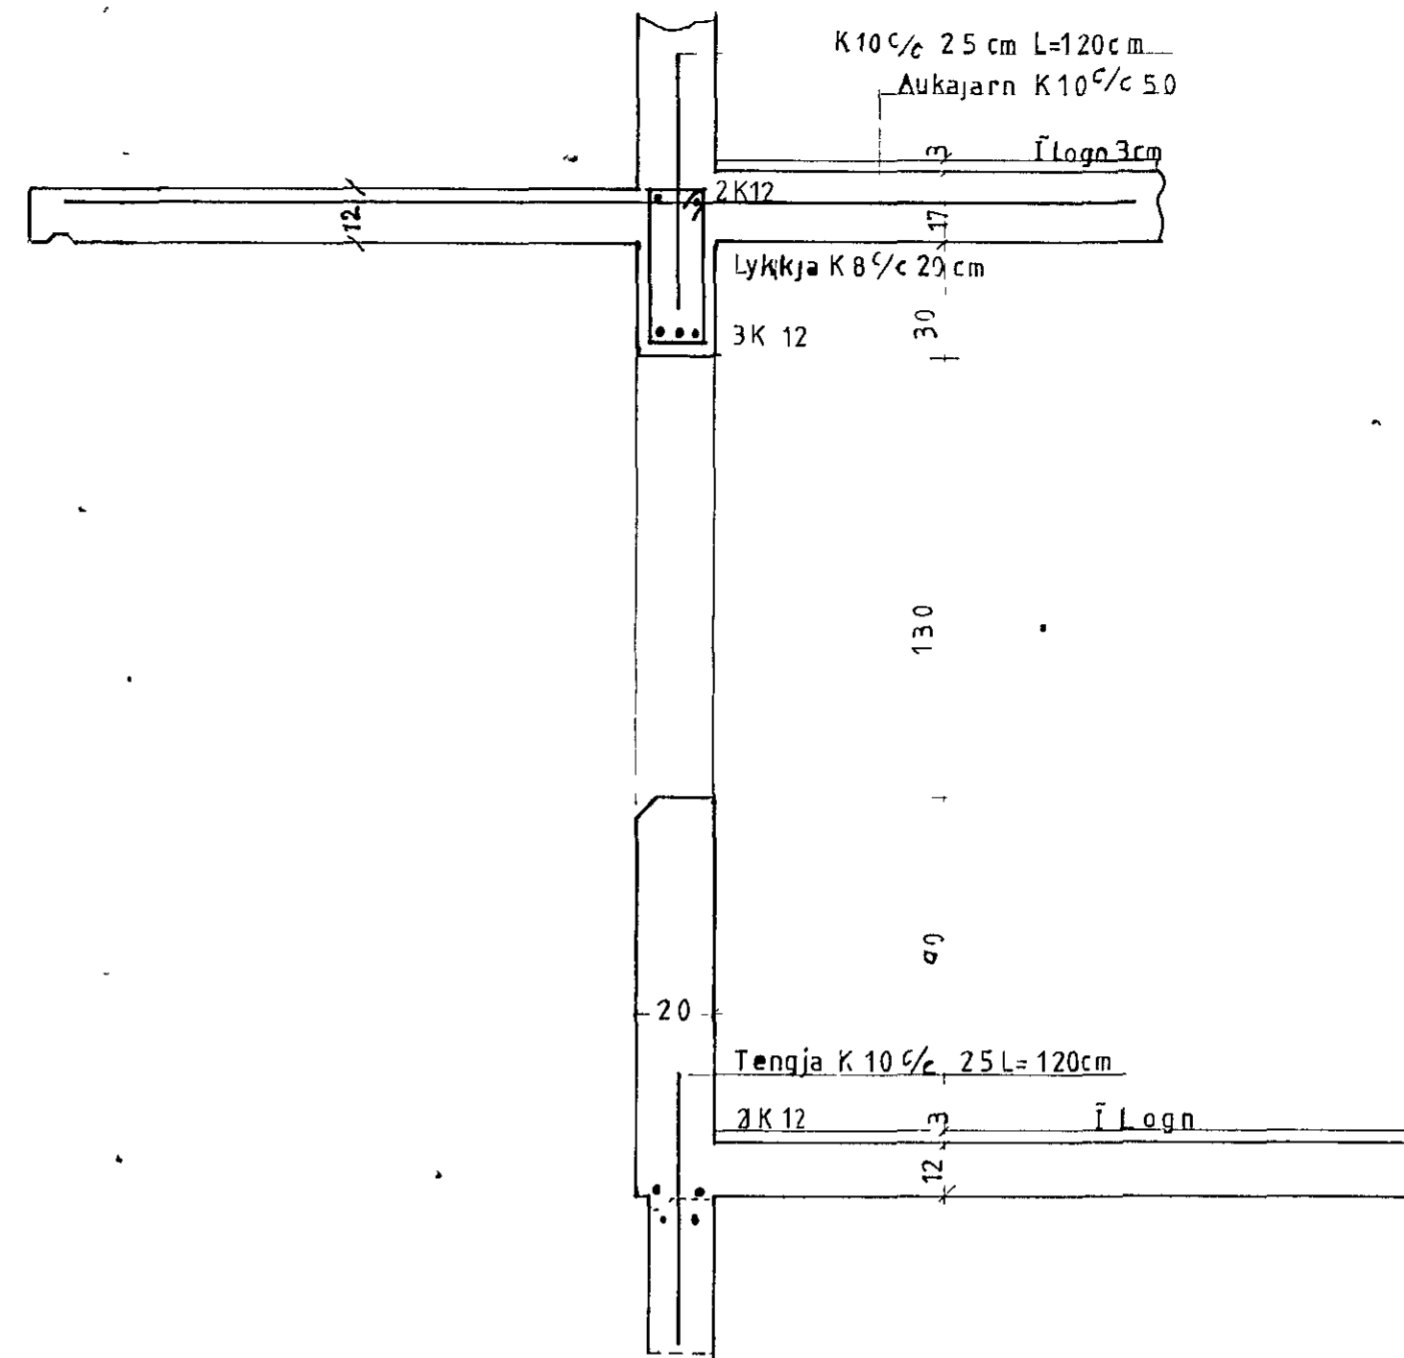

Snið A-A 120
 Skyringar
 Steypugæði S 200
 Stálgæði KS 40 mest
 Vakni er athigla nánnari akvæðum IST 10
 Upp með og undir og yfir glugga og hurðar opi
 Komu 2K12 nema annað sé tekið fram í teikningu
 ——— Jarn í neðri brún plötu
 - - - - - Jarn í efri brún plötu
 Ónefnd mál í cm, jarnstærdir eru í mm
 Hæðarkótar í metrum
 (17) Táknar þykkt plötu
 Í alla útveggi komi K 131 mottur K 5 5/8 15 I BA
 ☒ Táknar gat í gegnum plötu 6 stk

28. JÚLÍ 1983
 BYGGINGAÆFULETNI
 HAFNARFIRÐI

F	VERK	Vallarbardzi Hafnarfirði
E		Grunnmynd snið burðavirki
D		steinsteipt plata yfir 1 hæð
C		
B		
A		
BR	DAGS	TEIKN NR 11
	BREYTING	AF 8315
		HANNAÐ P Z
		TEIKNAD SS
		KVARÐI 150 og 120
		DAGS JÚLÍ 1983