
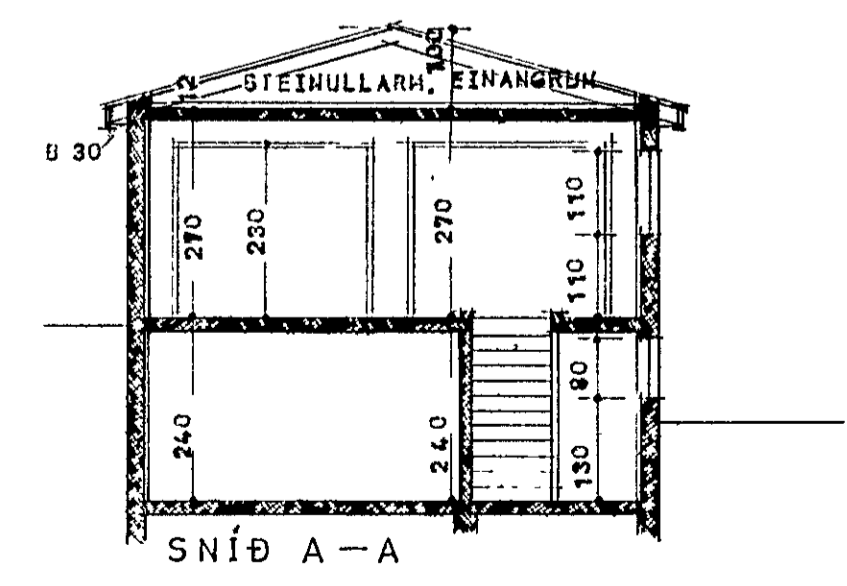
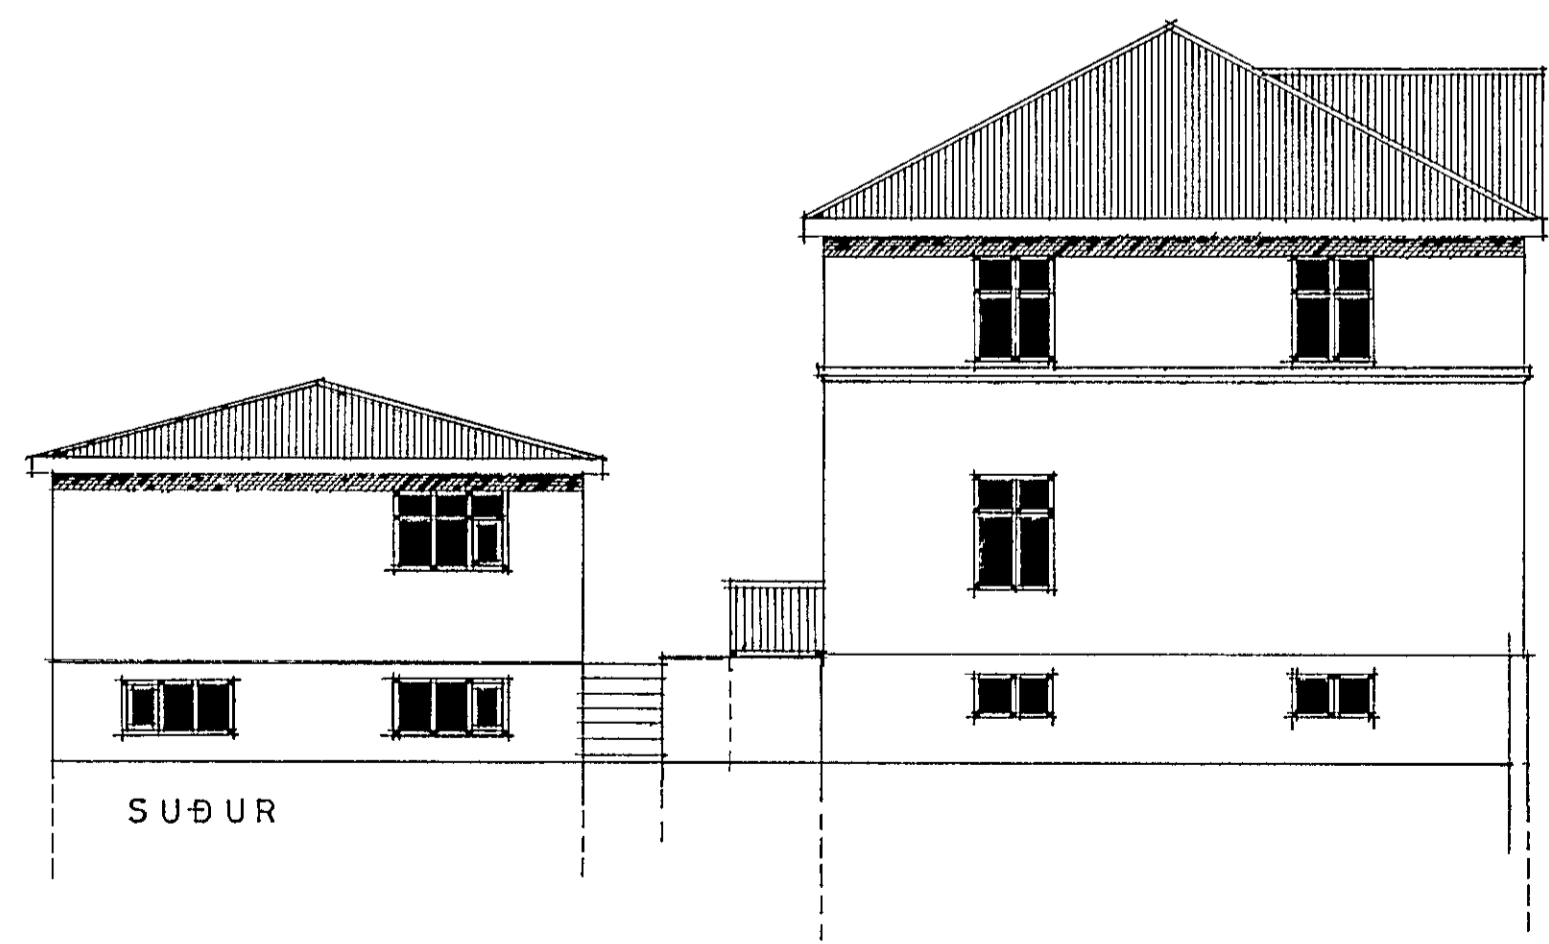
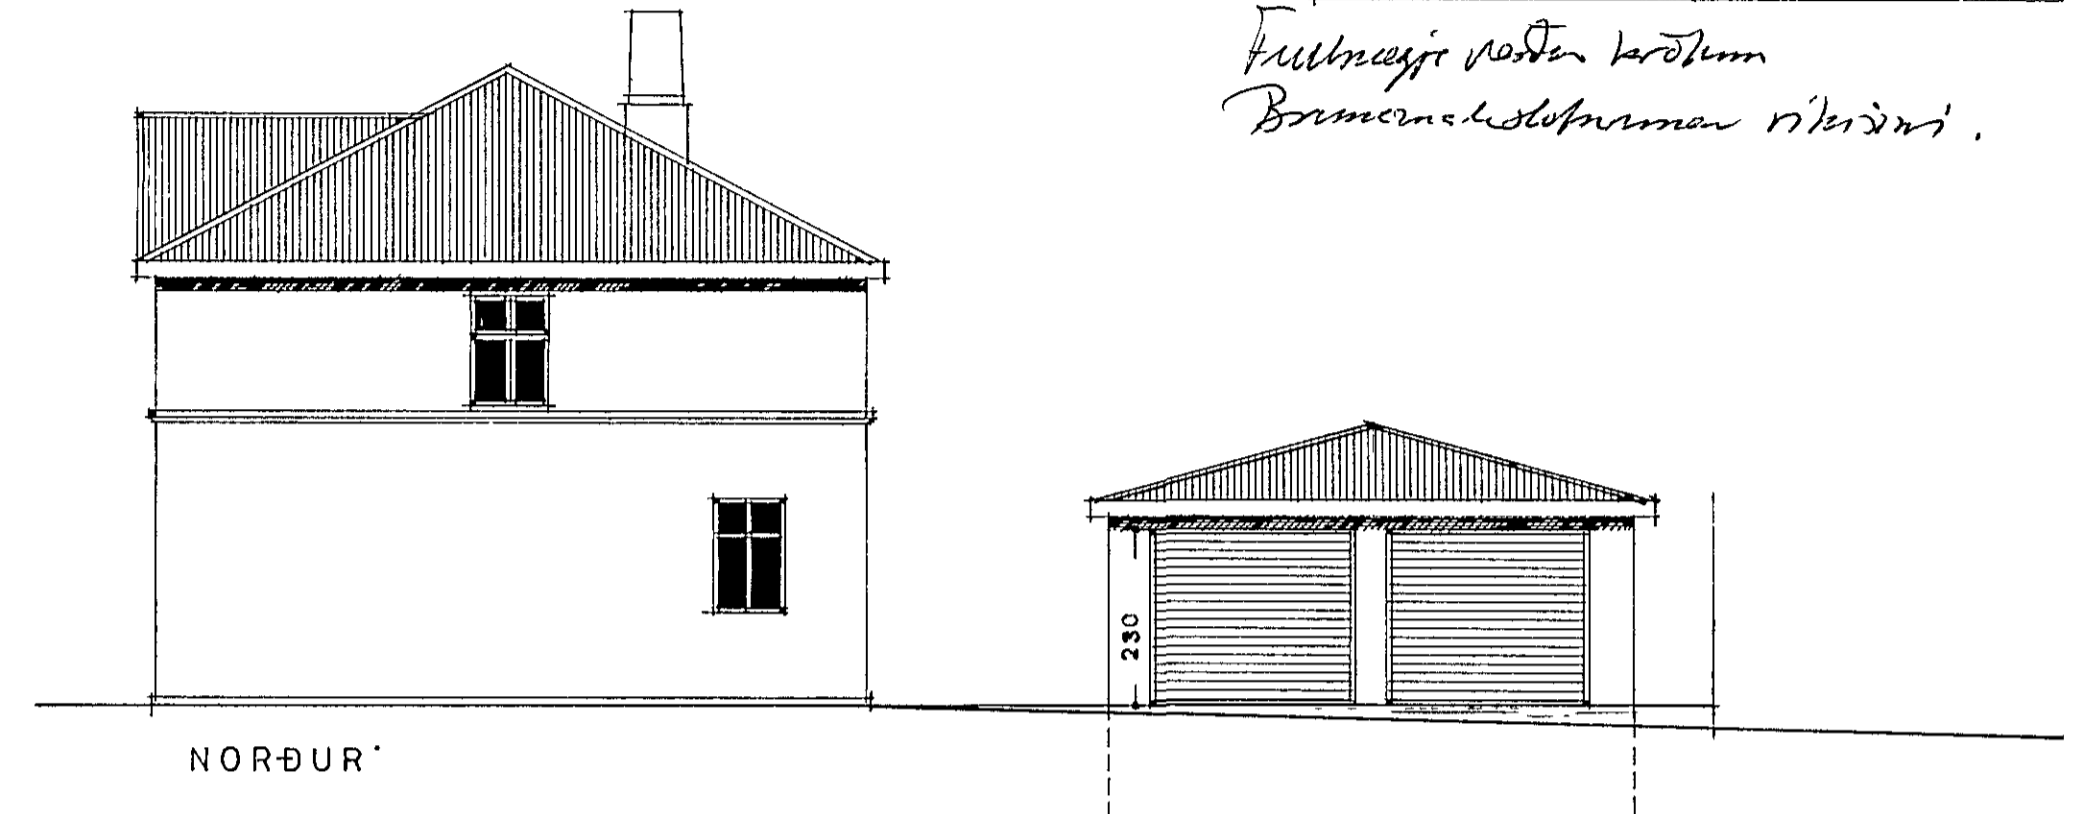


Þykkt á fundi bygginga-
 nefndar þ. 18. 4. 1984
 BYGGINGA-FULLTRÚA
 I HAFNARFIRÐI
 [Signature]

Fullnæggi roðun kerðum
 Brunnslóðum ríðandi.

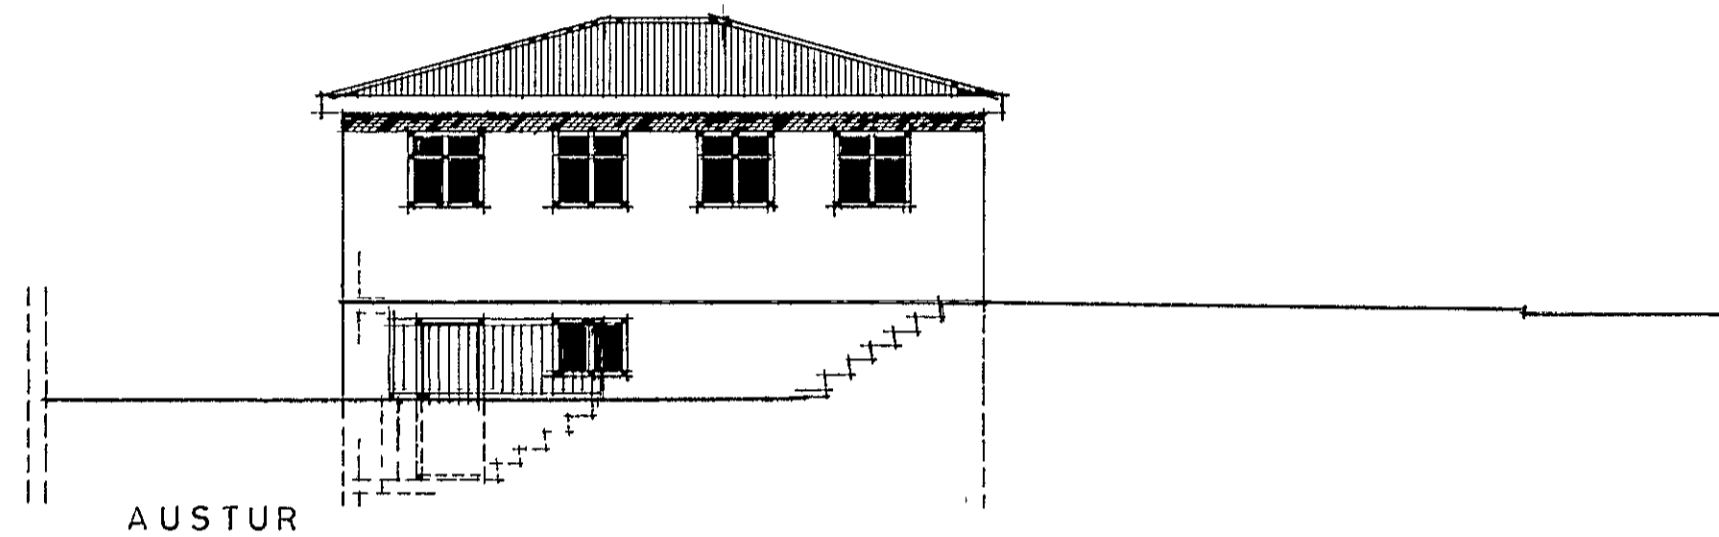

9240-0130. 02

VESTURBRAUT 13, HAFNARFIRÐI
 TEIKNING AF, BÍFR. GEYMSLU
 REYKJAVÍK 1 JAN, 1984.

Kjáll Gíslason