


Ektekt 12998

Þver skurður

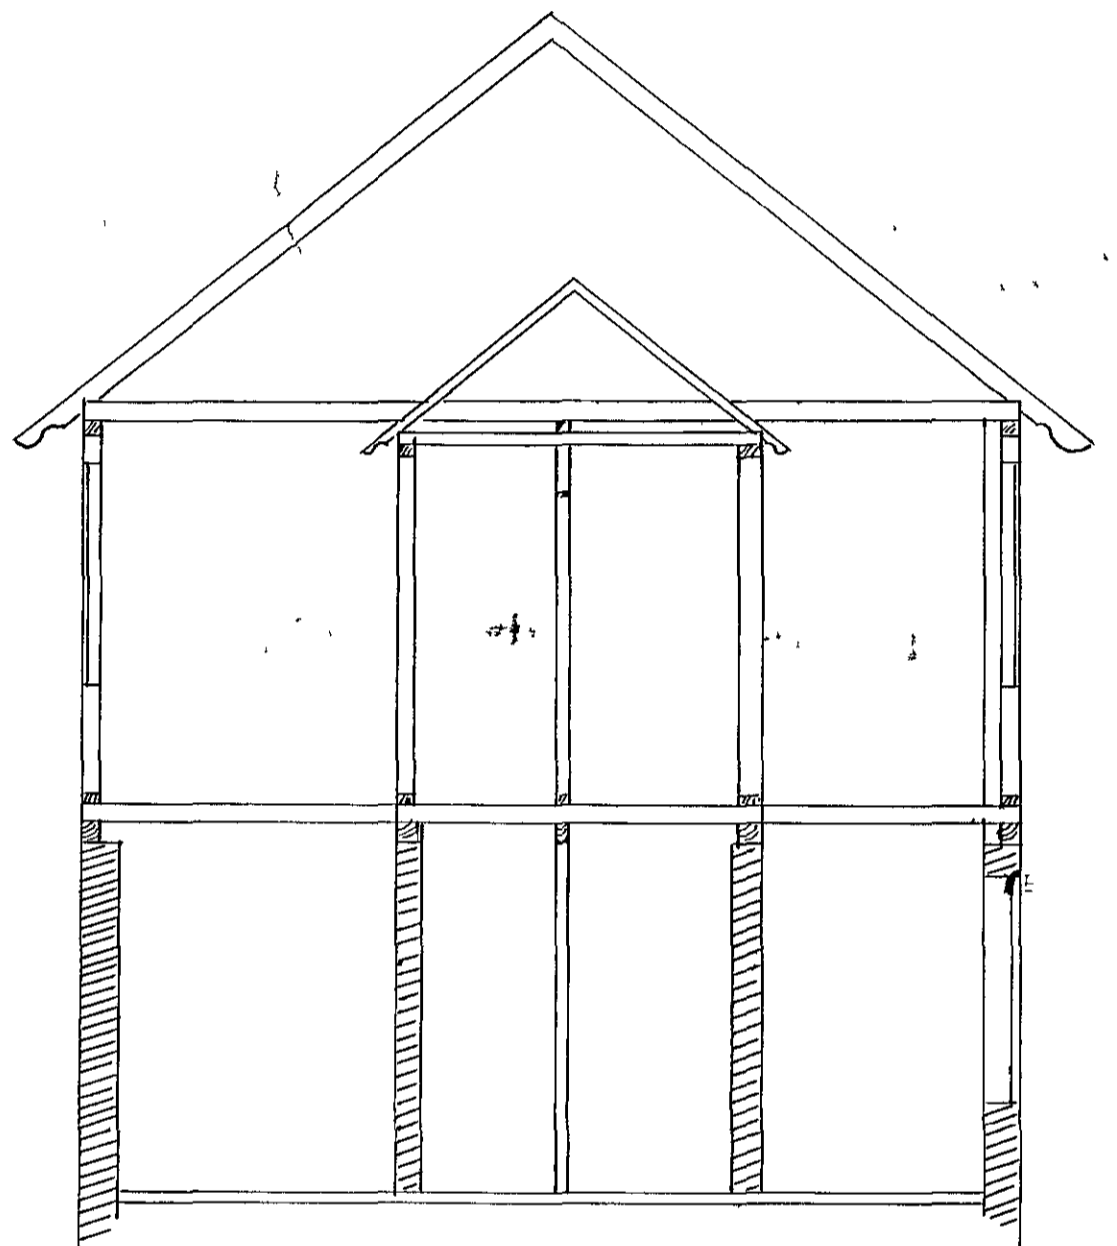

Kjallari

Fræmmur hlið




1. Gólf


Ástvar gáfl



Ástvar hlið

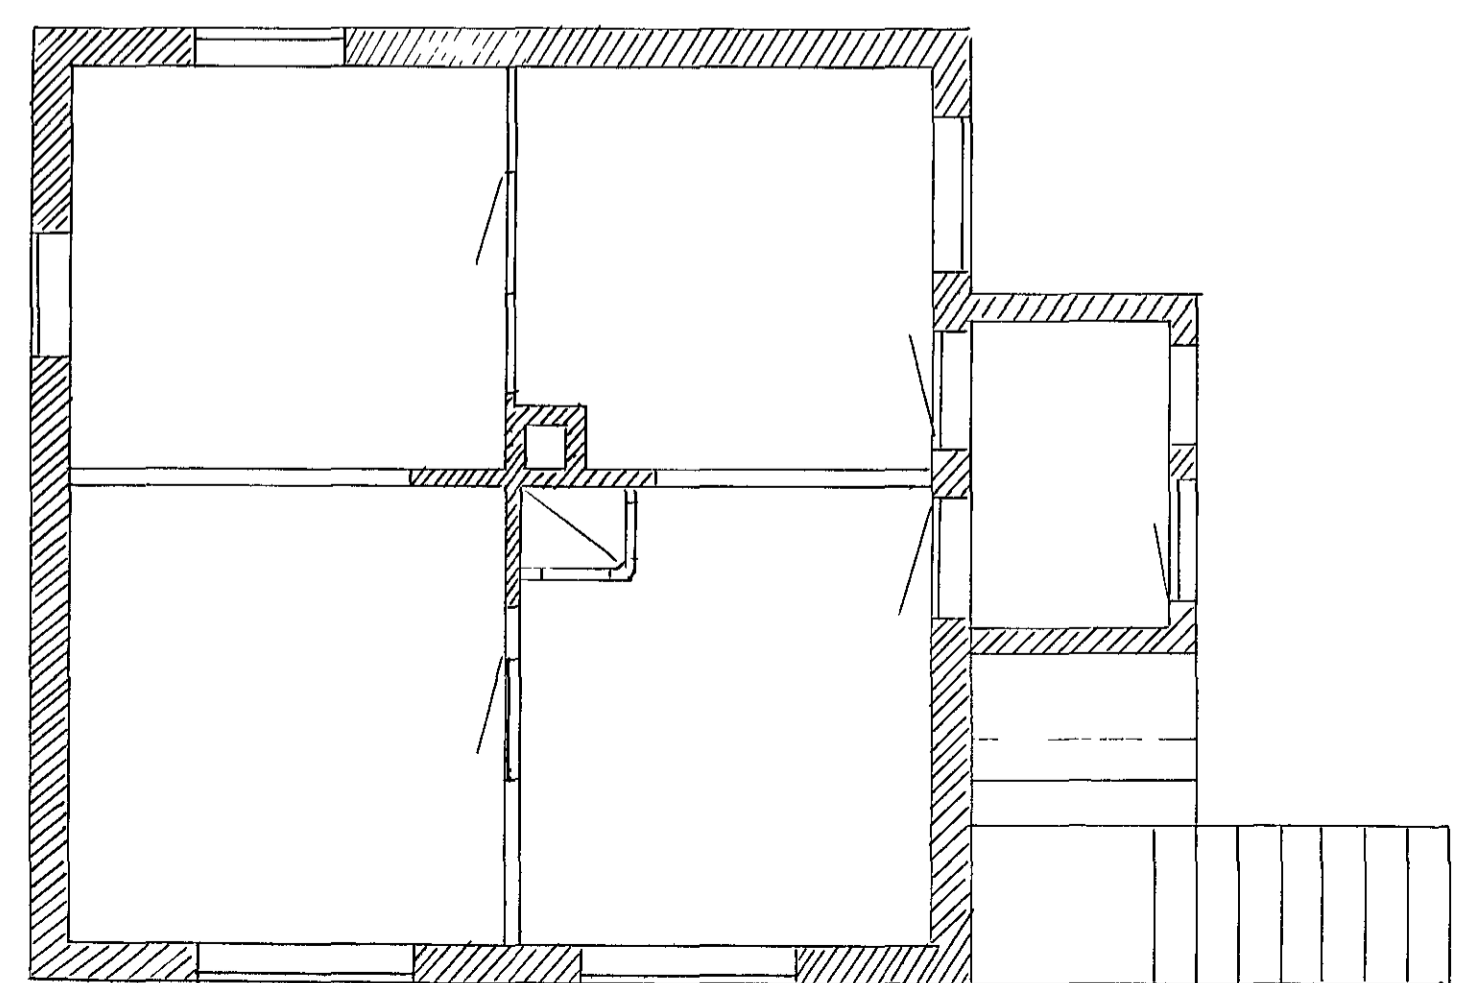

Þóki's Þingur

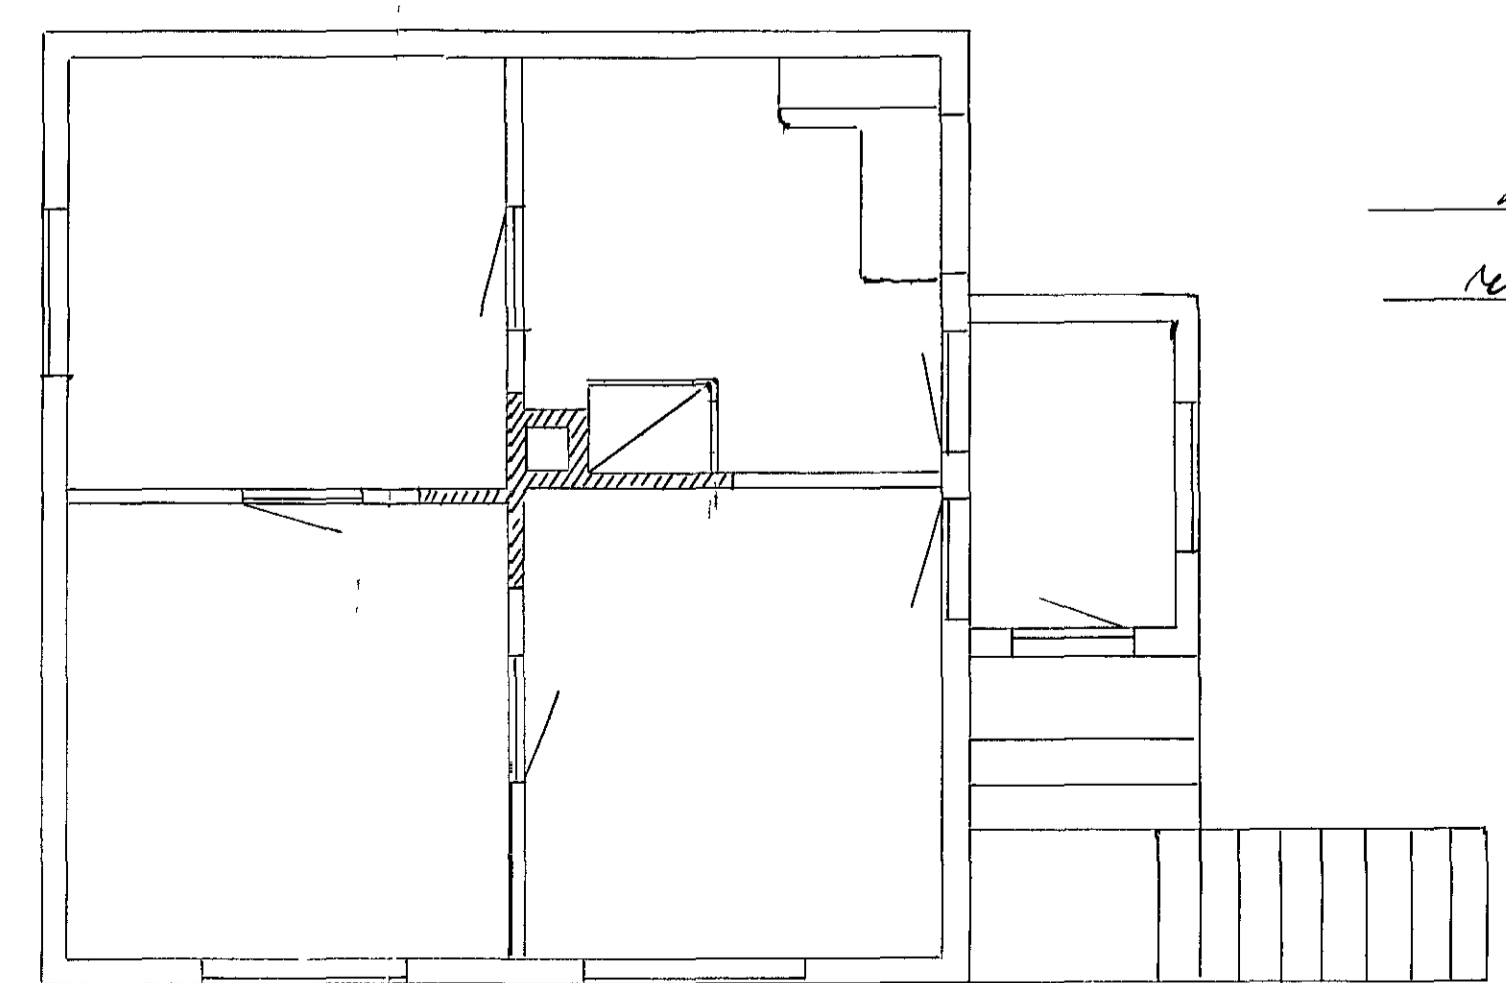

Málið 1:50 meðta

Hur Lóns Þjórna sonar
reid rektor brú Hafnarfyrð

Verkstætt 16