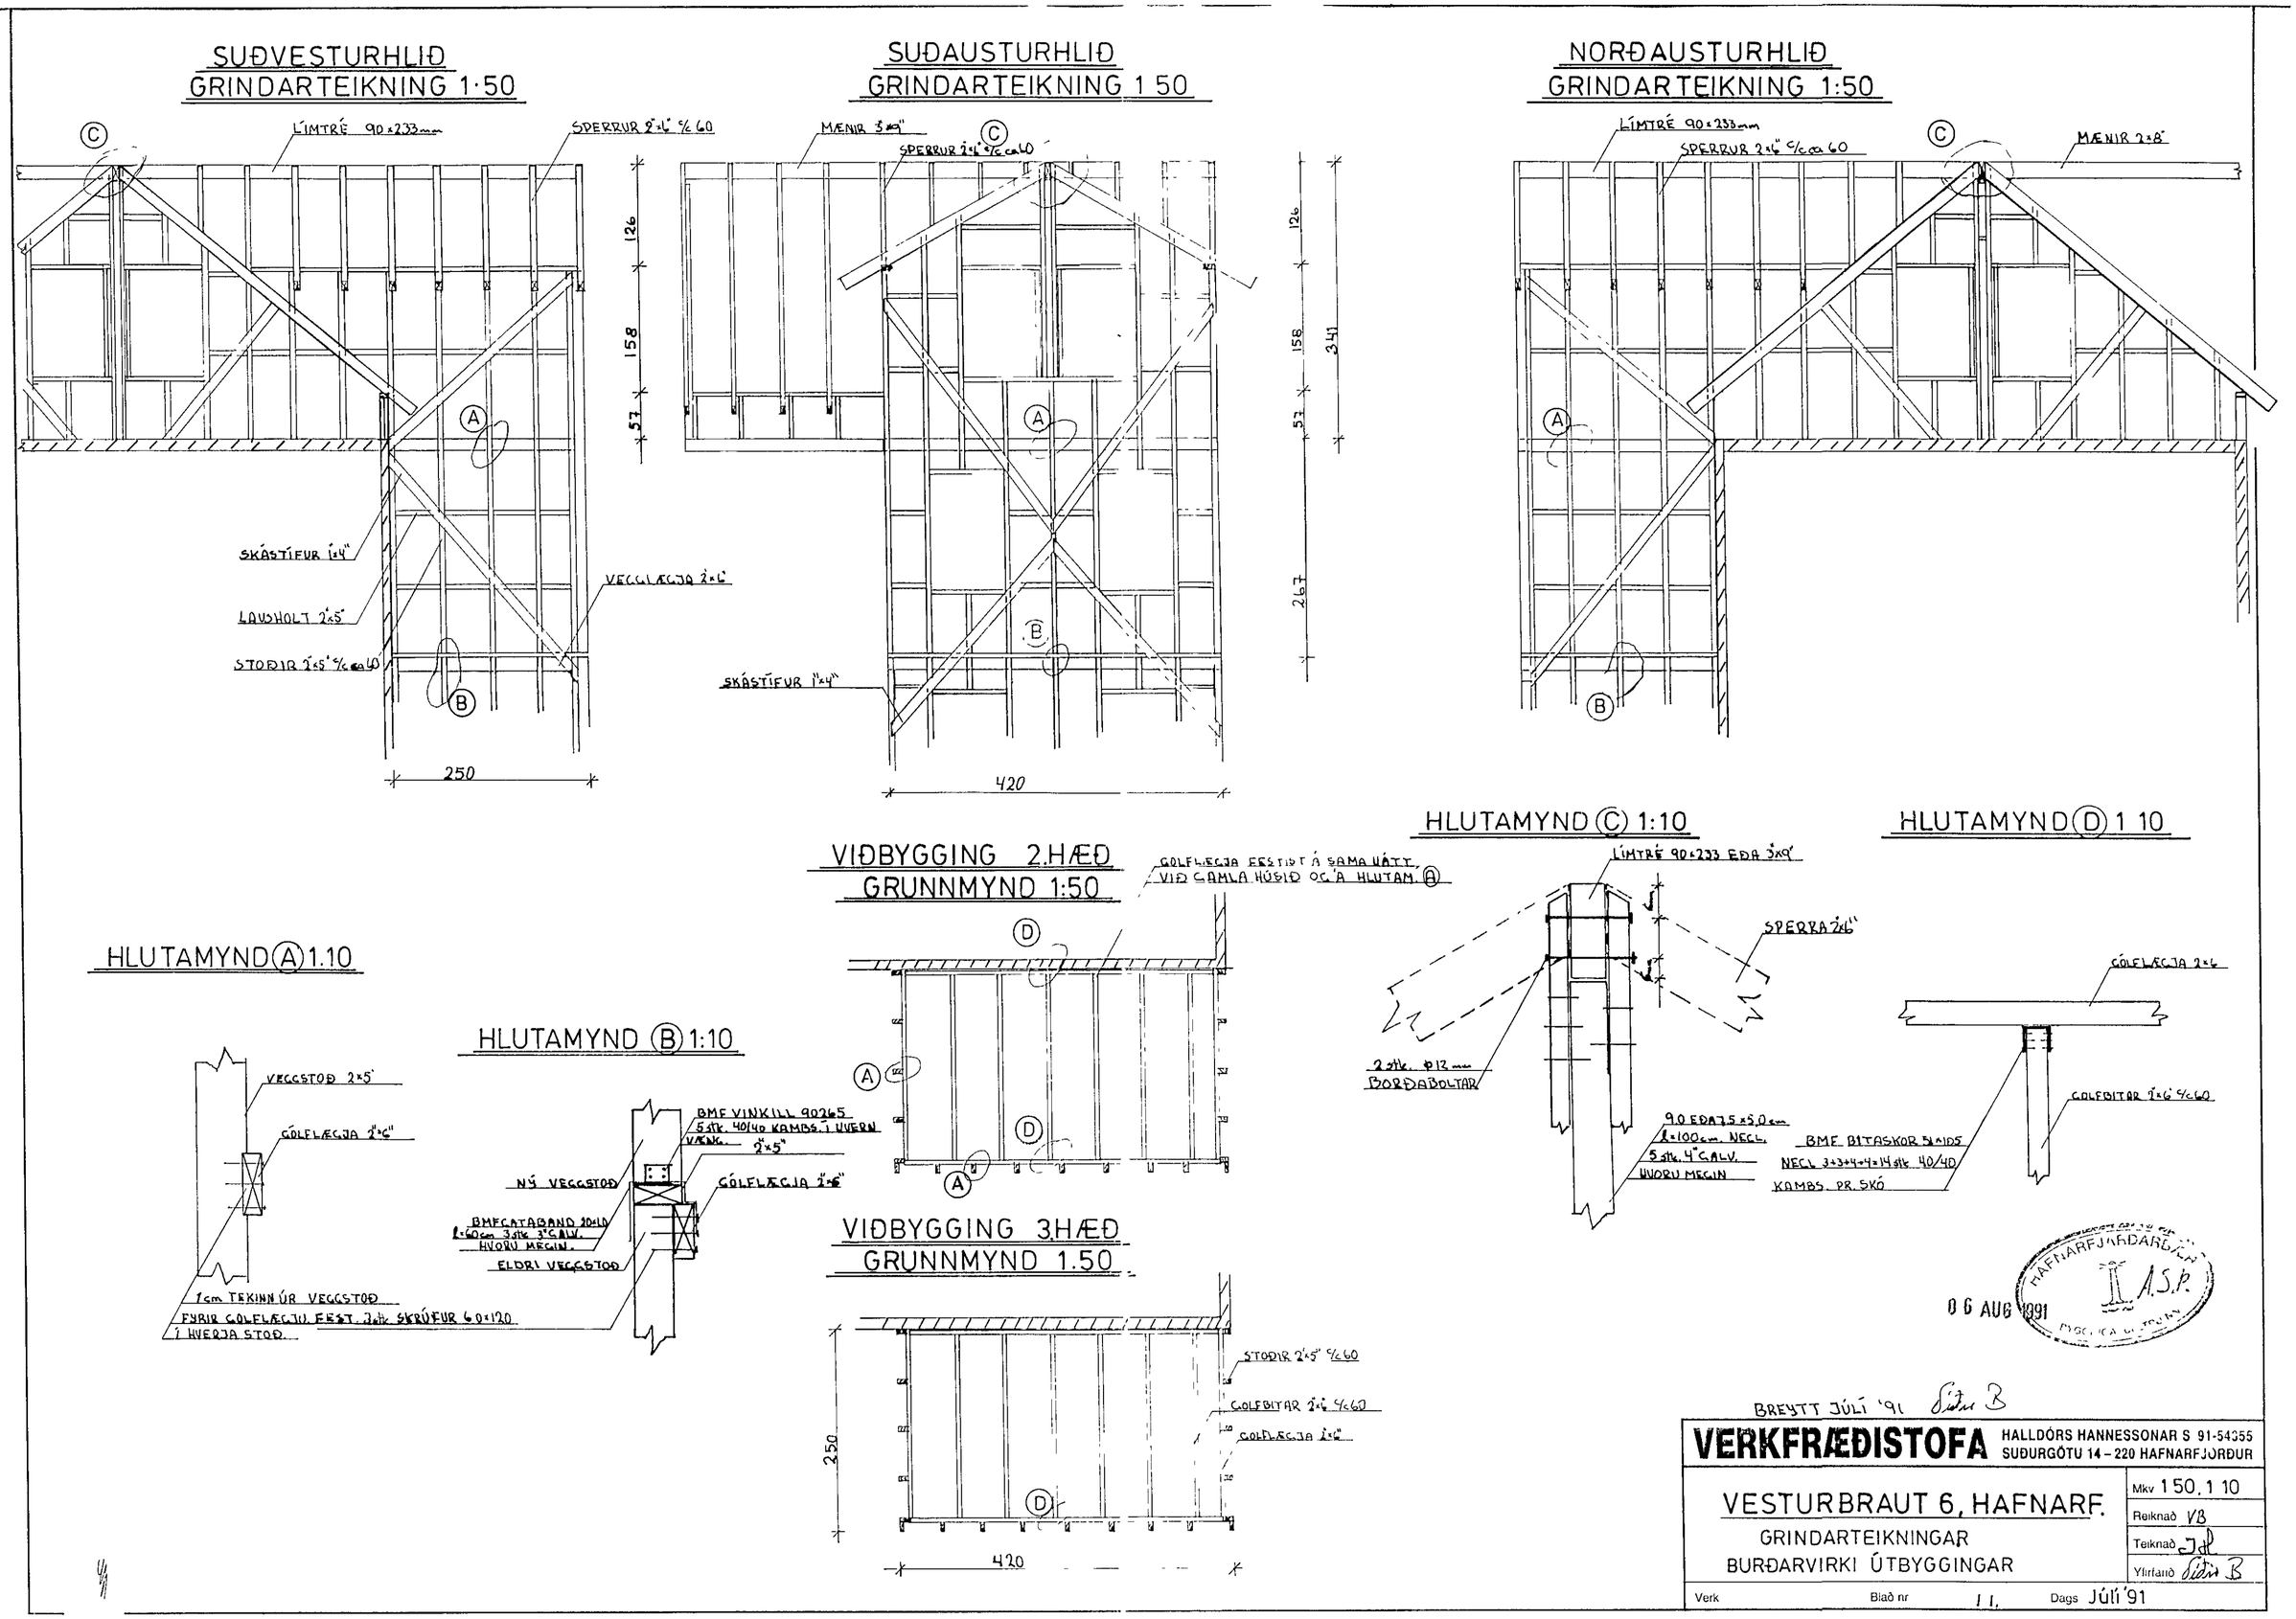
SUÐVESTURHLIÐ
GRINDARTEIKNING 1:50
LÍMTRÉ 90×233mm
SPERRUR 2"×6" c/c 60
SKÁSTÍFUR 1"×4"
LAUSHOLT 2"×5"
STOÐIR 2"×5" c/c ca 60
VEGGLÆGJA 2"×6"
250
SUÐAUSTURHLIÐ
GRINDARTEIKNING 1:50
MÆNIR 3"×9"
SPERRUR 2"×6" c/c ca 60
SKÁSTÍFUR 1"×4"
420
NORÐAUSTURHLIÐ
GRINDARTEIKNING 1:50
LÍMTRÉ 90×233mm
SPERRUR 2"×6" c/c ca 60
MÆNIR 2"×8"
126
158
57
341
267
VIÐBYGGING 2.HÆÐ
GRUNNMYND 1:50
GÓLFLÆGJA FESTIST Á SAMA HÁTT VIÐ GAMLA HÚSIÐ OG Á HLUTAM. Ⓐ
HLUTAMYND Ⓐ 1:10
VEGGSTOÐ 2"×5"
GÓLFLÆGJA 2"×6"
1cm TEKINN ÚR VEGGSTOÐ
FYRIR GÓLFLÆGJU. FEST. 3 stk. SKRÚFUR 6.0×120 Í HVERJA STOÐ.
HLUTAMYND Ⓑ 1:10
BMF VINKILL 90265
5 stk. 40/40 KAMBS. Í HVERN VÆNG.
2"×5"
NÝ VEGGSTOÐ
GÓLFLÆGJA 2"×6"
BMF GATABAND 20×10
l=60cm 3 stk. 3" GALV.
HVORU MEGIN.
ELDRI VEGGSTOÐ
VIÐBYGGING 3.HÆÐ
GRUNNMYND 1:50
STOÐIR 2"×5" c/c 60
GÓLFBITAR 2"×6" c/c 60
GÓLFLÆGJA 2"×6"
250
420
HLUTAMYND Ⓒ 1:10
LÍMTRÉ 90×233 EÐA 3"×9"
SPERRA 2"×6"
2 stk. Ø12mm BORÐABOLTAR
9.0 EÐA 7.5×5.0cm
l=100cm. NECL.
5 stk. 4" GALV.
HVORU MEGIN
HLUTAMYND Ⓓ 1:10
GÓLFLÆGJA 2"×6"
GÓLFBITAR 2"×6" c/c 60
BMF BITASKOR 51×105
NECL 3+3+4+4=14 stk. 40/40
KAMBS. PR. SKÓ
HAFNARFJARÐARBÆR
A.S.P.
06 AUG 1991
BREYTT JÚLÍ '91
VERKFRÆÐISTOFA
HALLDÓRS HANNESSONAR S 91-54355
SUÐURGÓTU 14 – 220 HAFNARFJORÐUR
VESTURBRAUT 6, HAFNARF.
GRINDARTEIKNINGAR
BURÐARVIRKI ÚTBYGGINGAR
Mkv 1:50, 1:10
Reiknað VB
Teiknað
Yfirfarið
Verk
Blað nr 11.
Dags Júlí '91