




**SPERRUPLAN
GRUNNMYND 1:50**

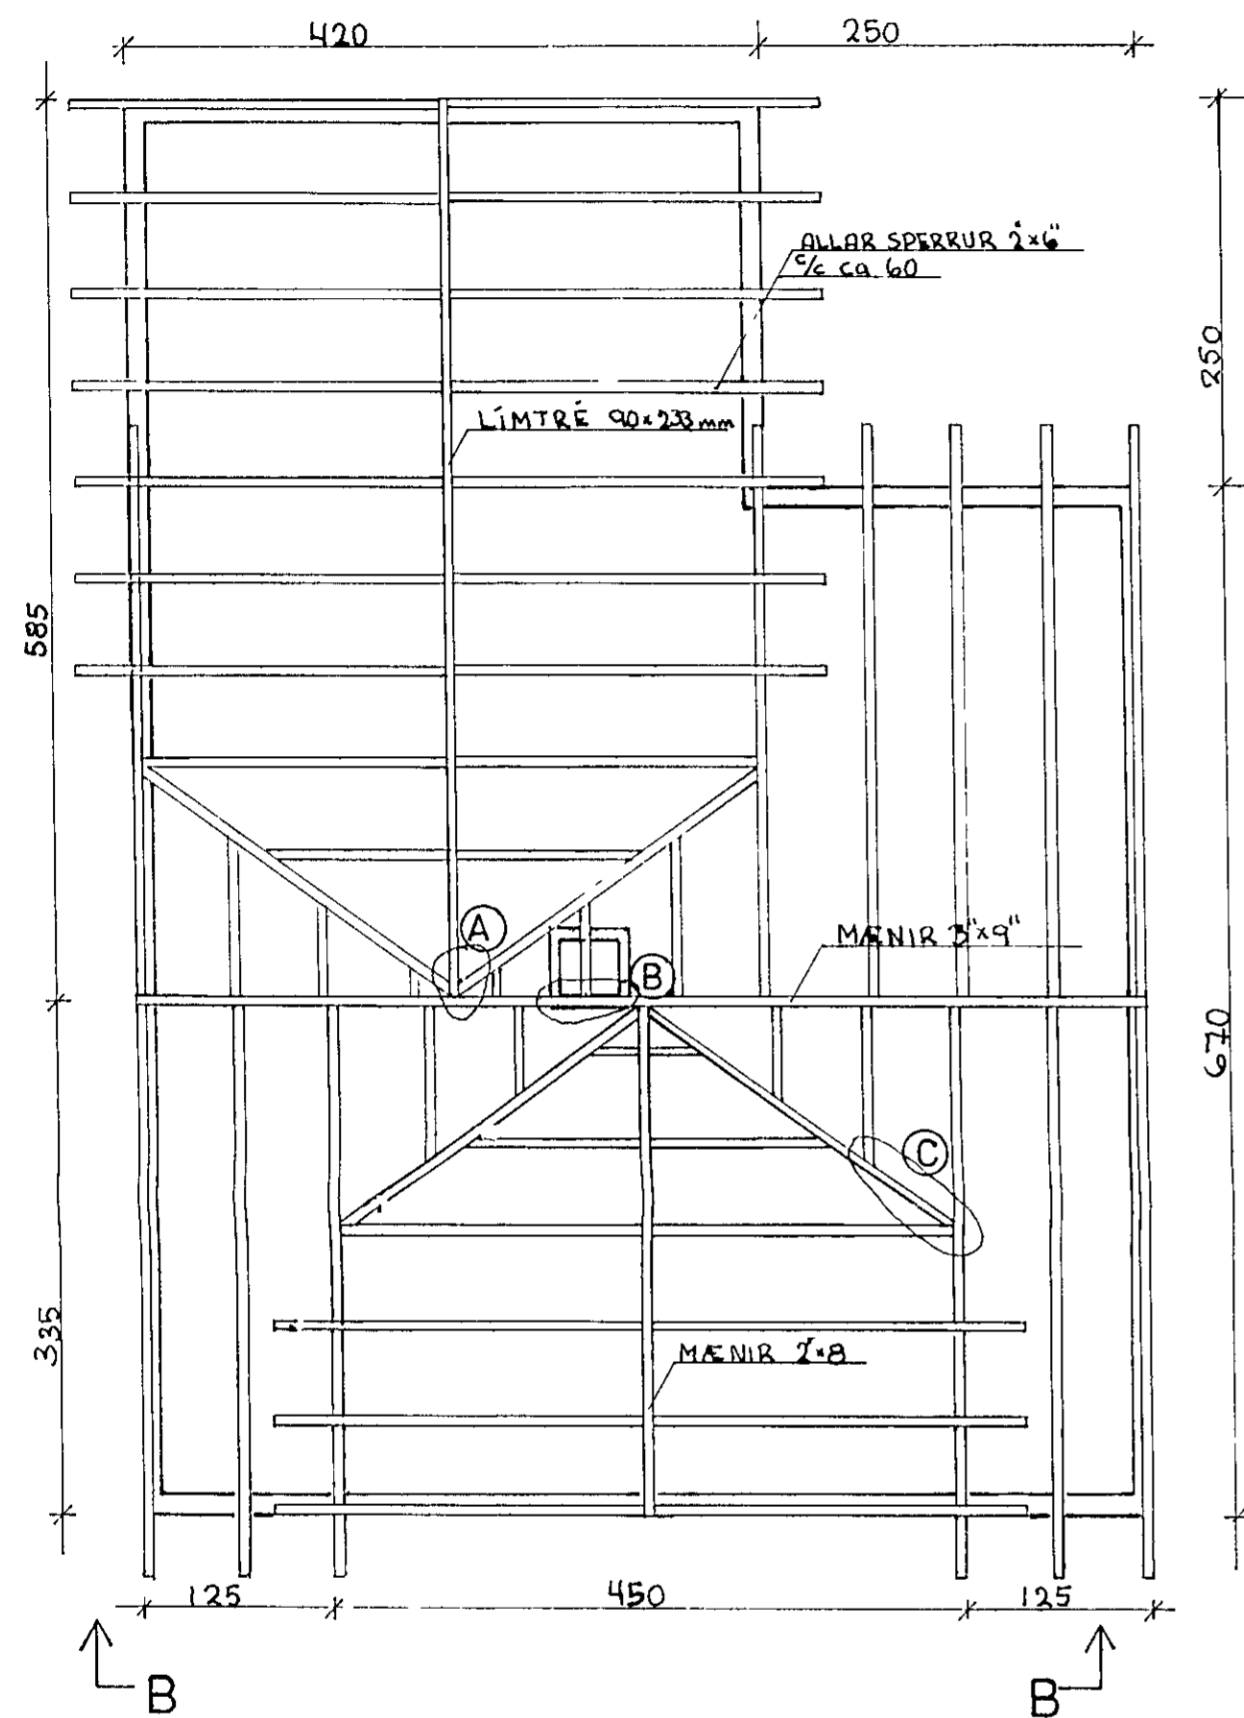


HLUTAMYND (A) 1:10

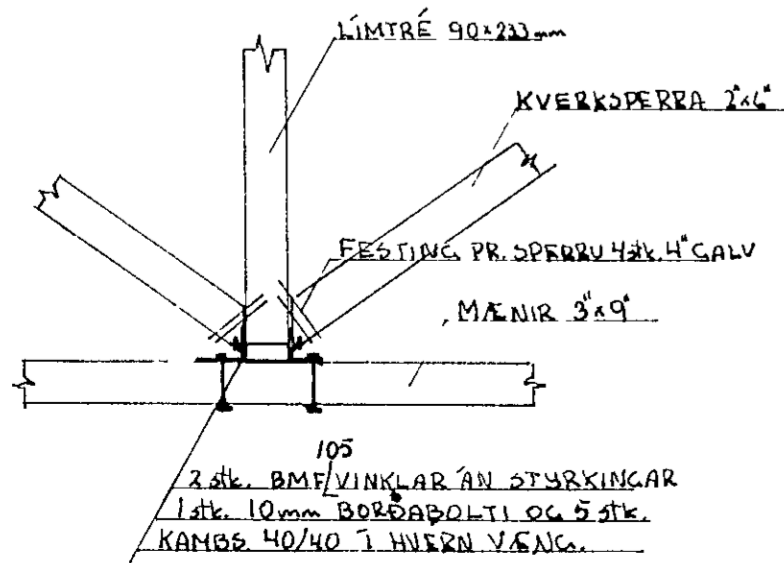


HLUTAMYND (B) 1:10

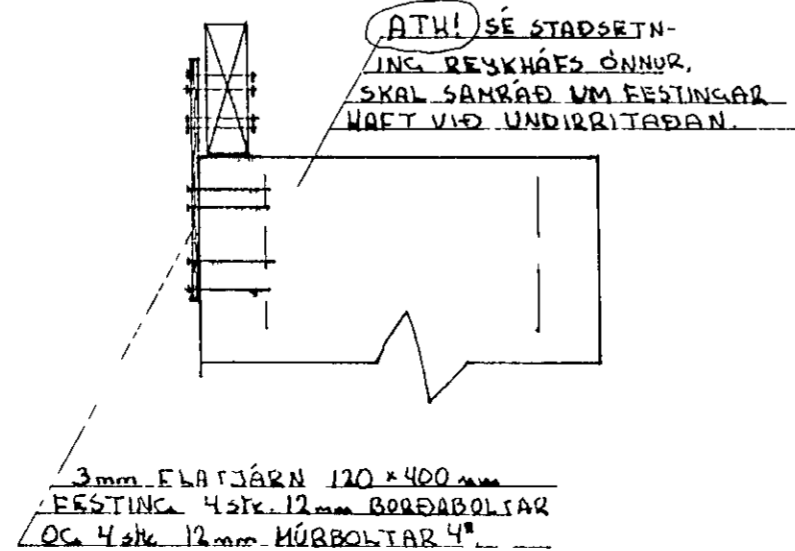


**PAK OG KVISTUR SNIÐ B-B
GRINDARTEIKNING 1:20**

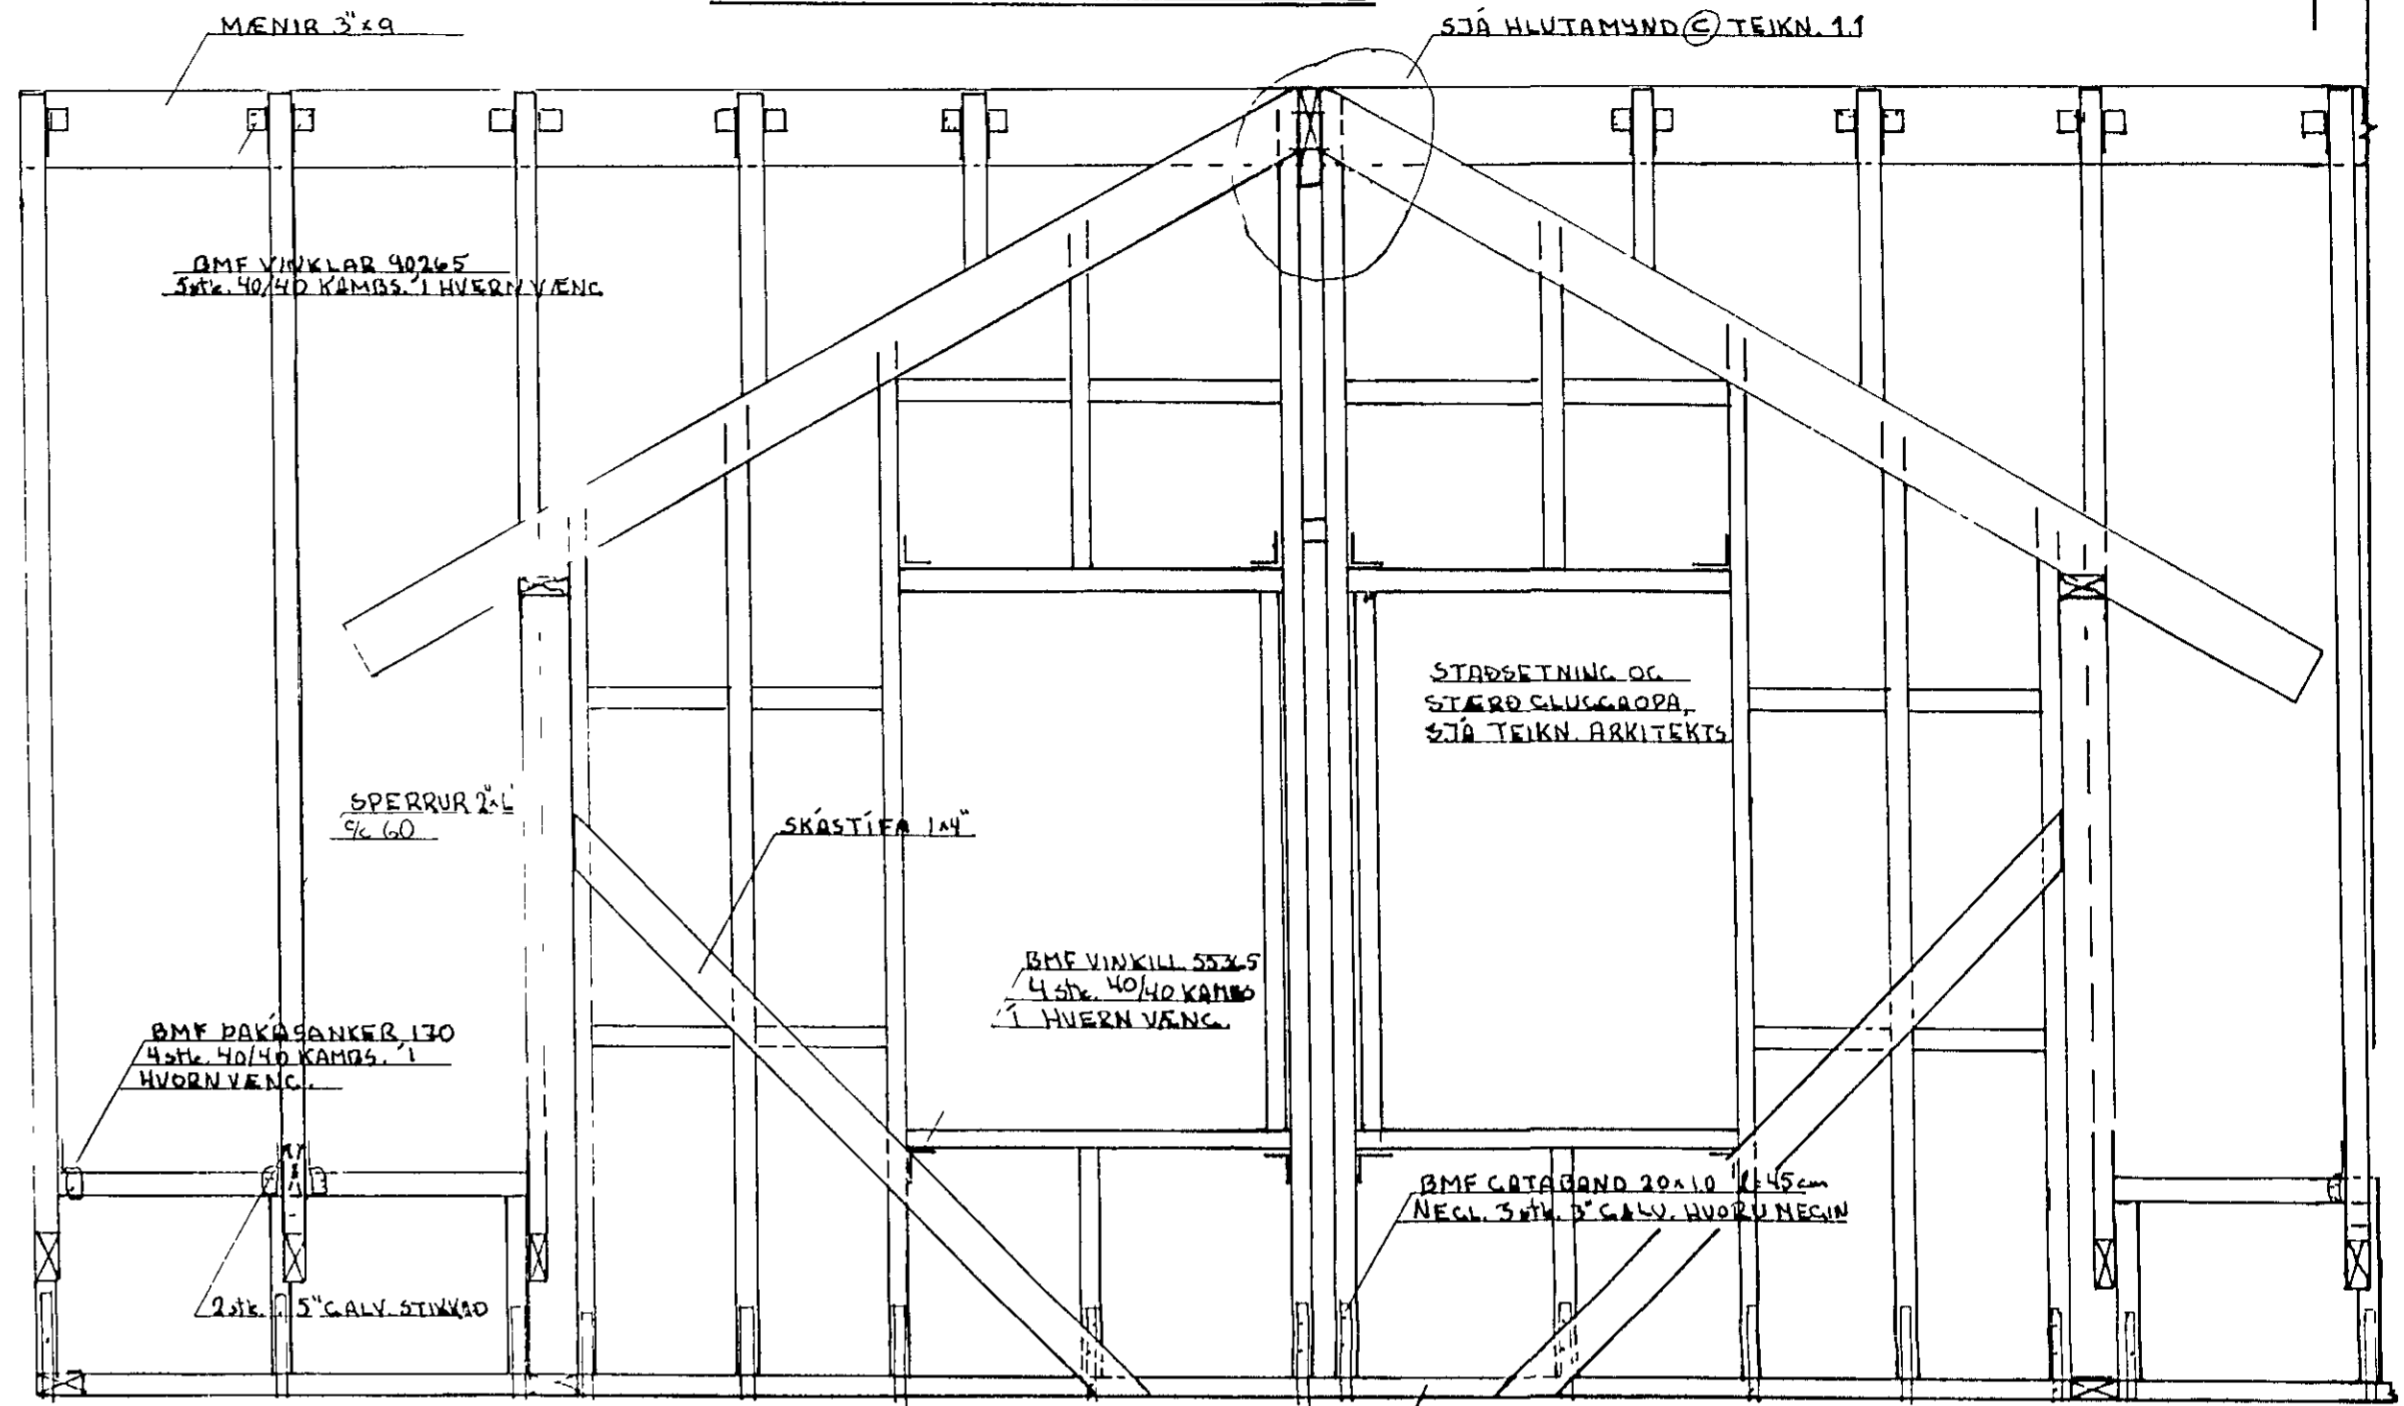

SNIÐ A-A 1:20

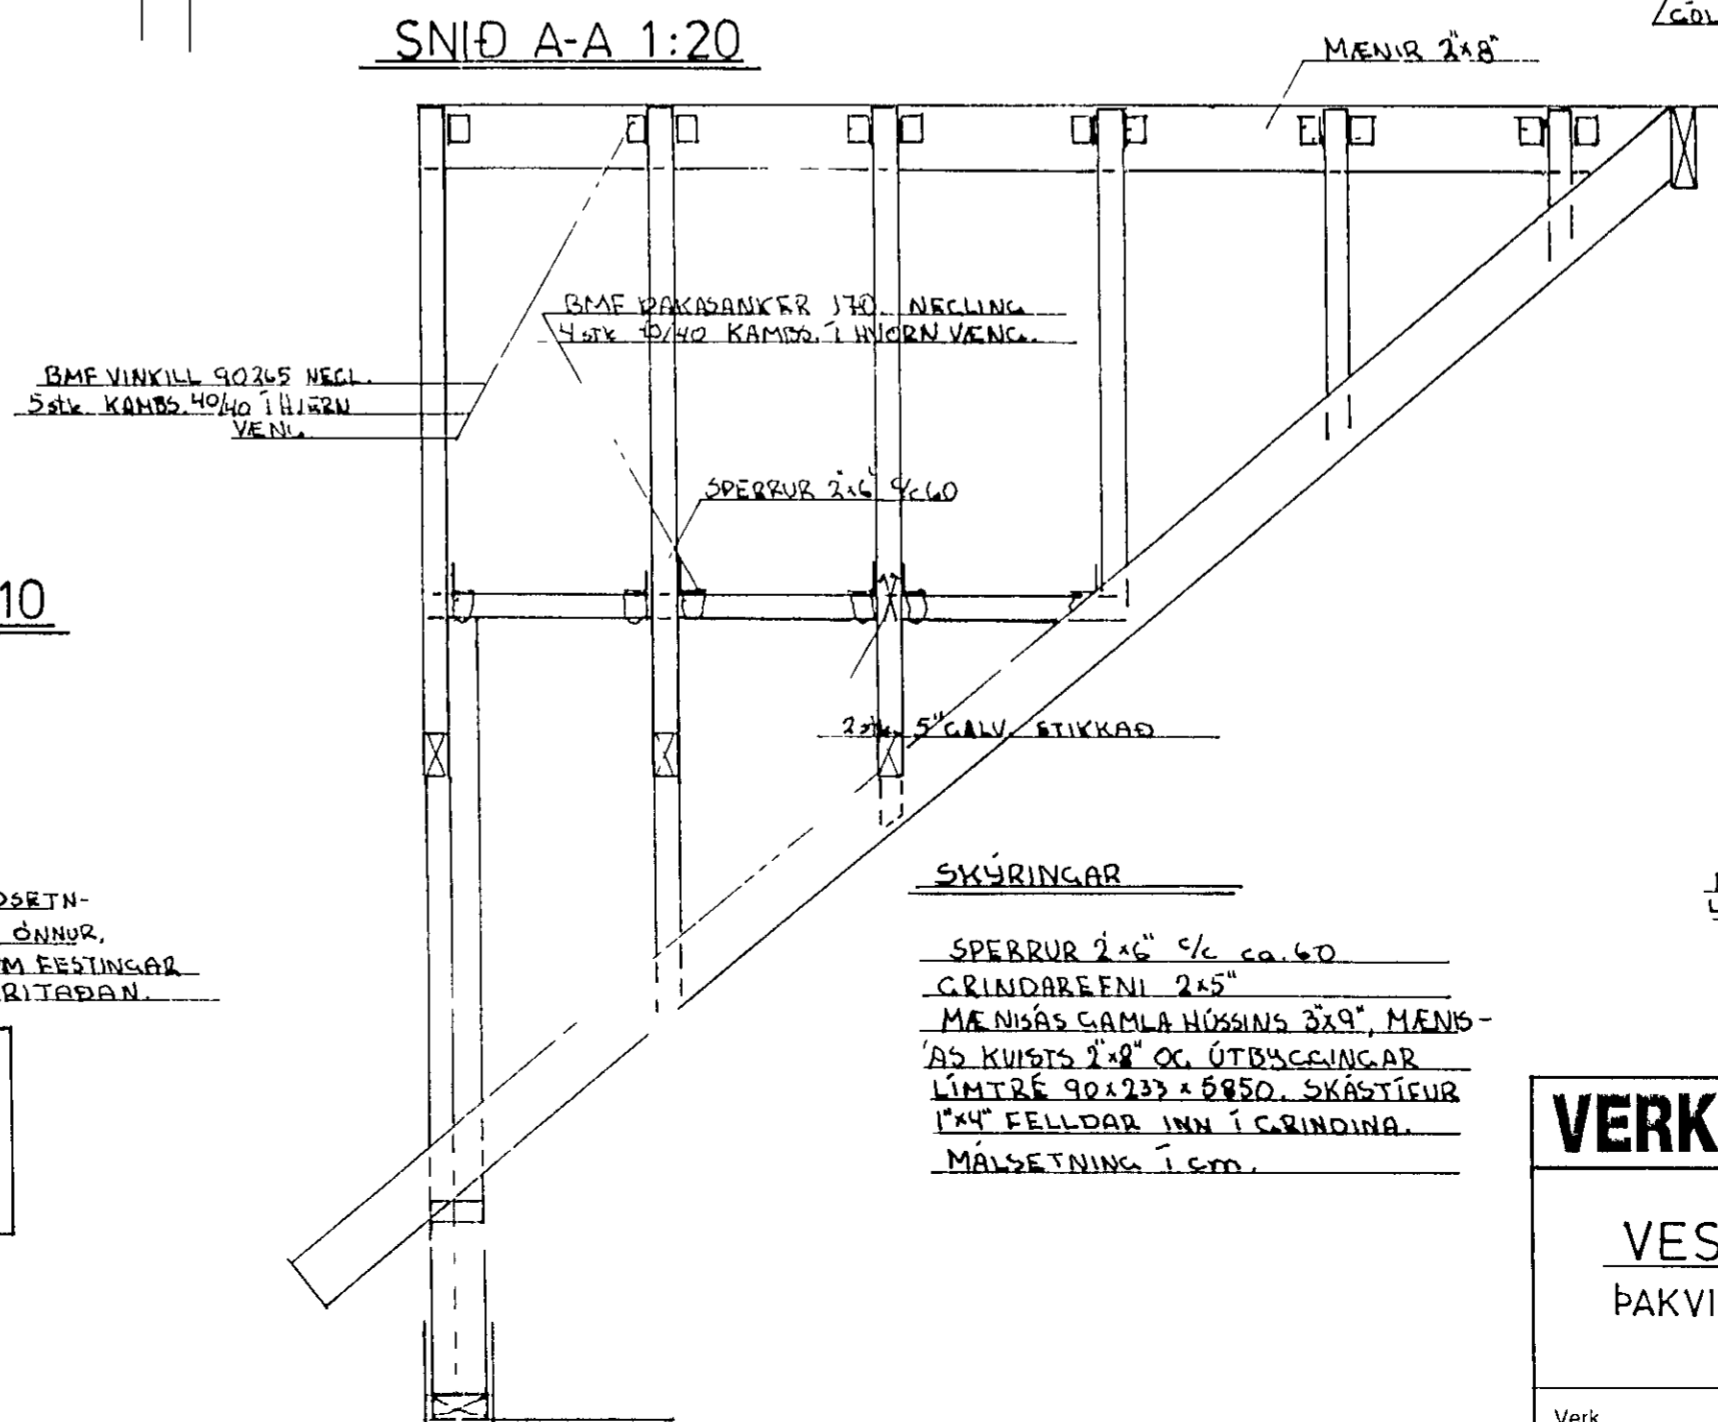

HLUTAMYND (C) 1:10

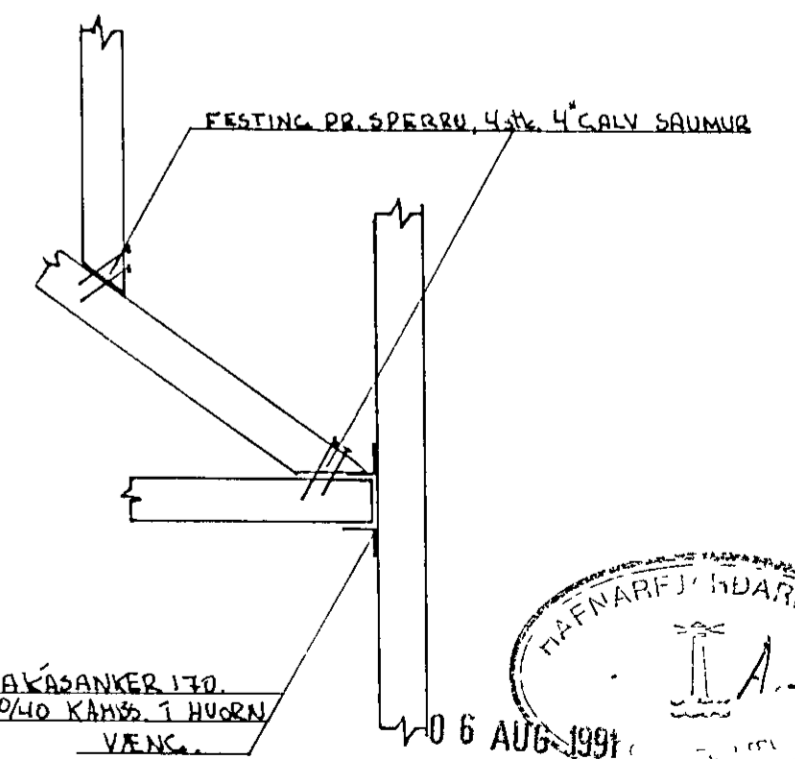

BREYTT JÚLÍ '91 *Stær B*

VERKFRÆDISTOFA HALLDÓRS HANNESSONAR S 91-54355
SUBURGÖTU 14 - 220 HAFNARFJÖRDUR

VERK 110 120 150

Reiknað VB,

Teiknað *JAL*

Yfirlitað *Stær B*

Verk Blað nr 1.2. Dags Júlí '91