


Sambýlisthús á Öldunum í Hafnarfirði. Bl. 2.

Stjórnun 1.

Samþykkt 19/4/58
Hafnarf. 23.2.58



Sig. J. Ólafsson

VIÐARVERKFRÆÐINGURINN
HAFNARFIRÐI

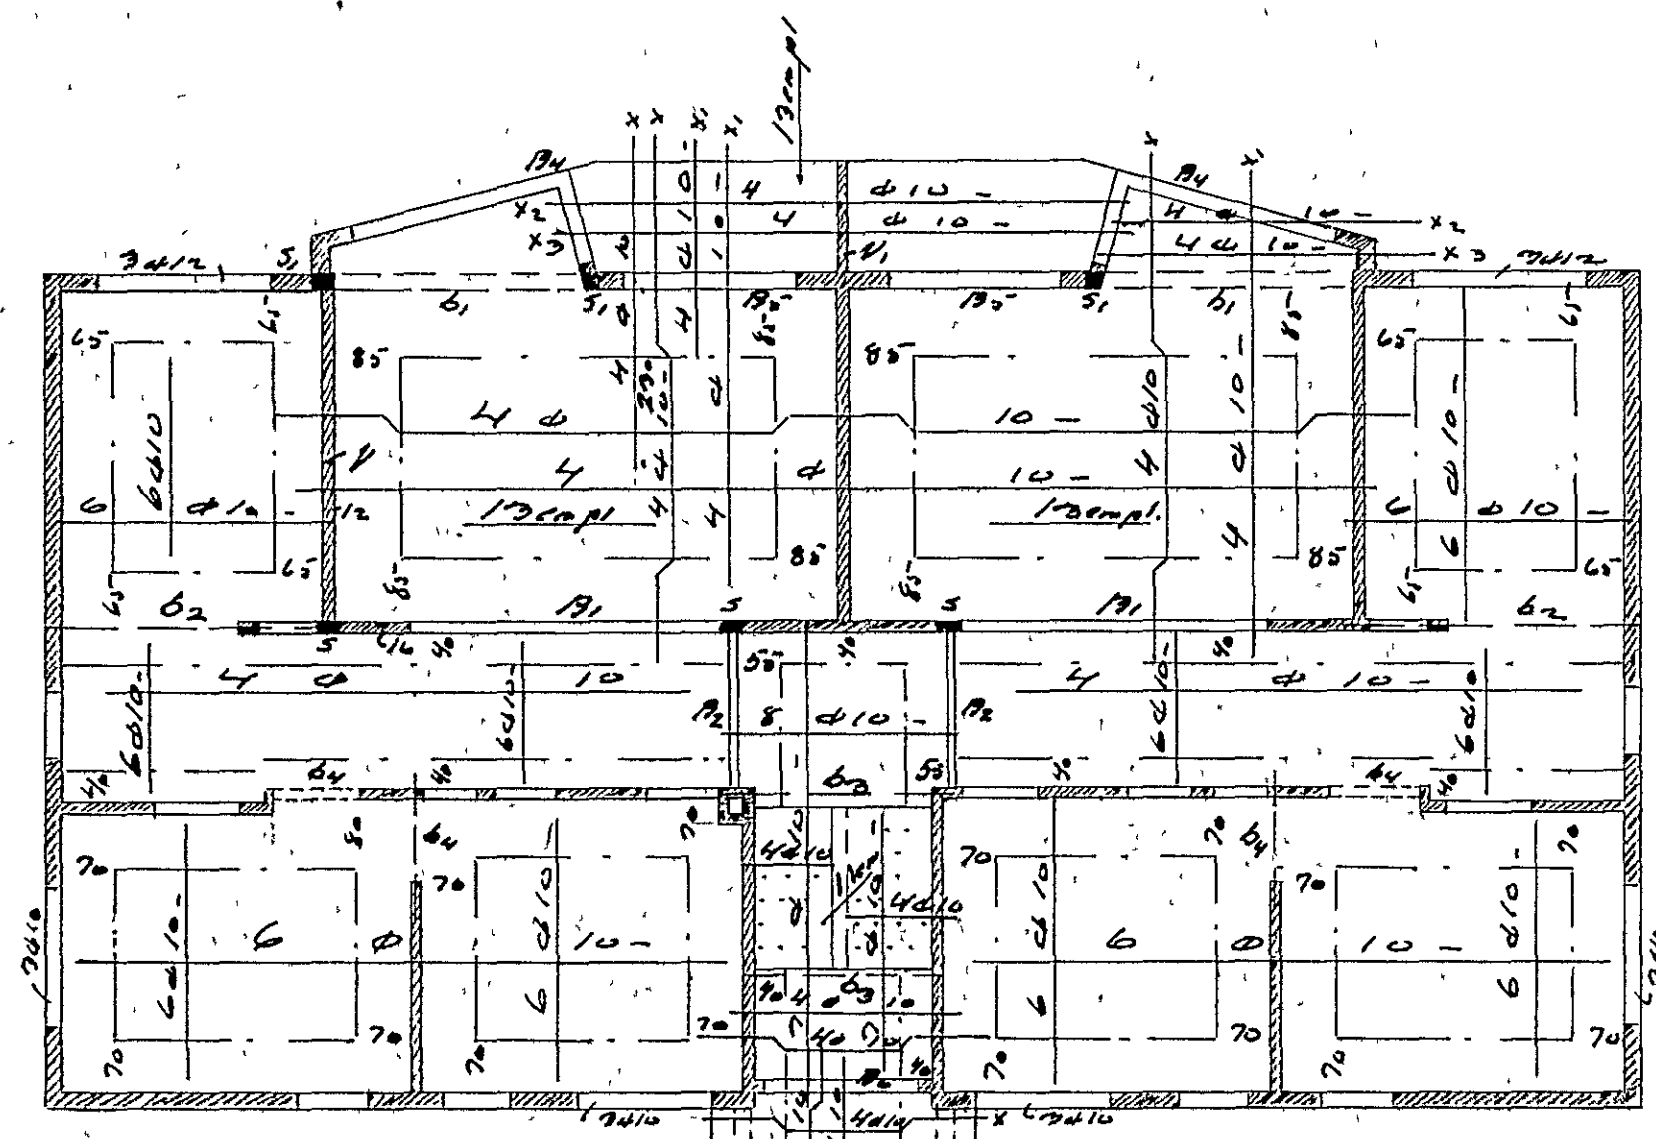


1. og 2. h. 1:100. 12 og 13 em plötur.

Biti B1. 1:20. 6 stk eins.

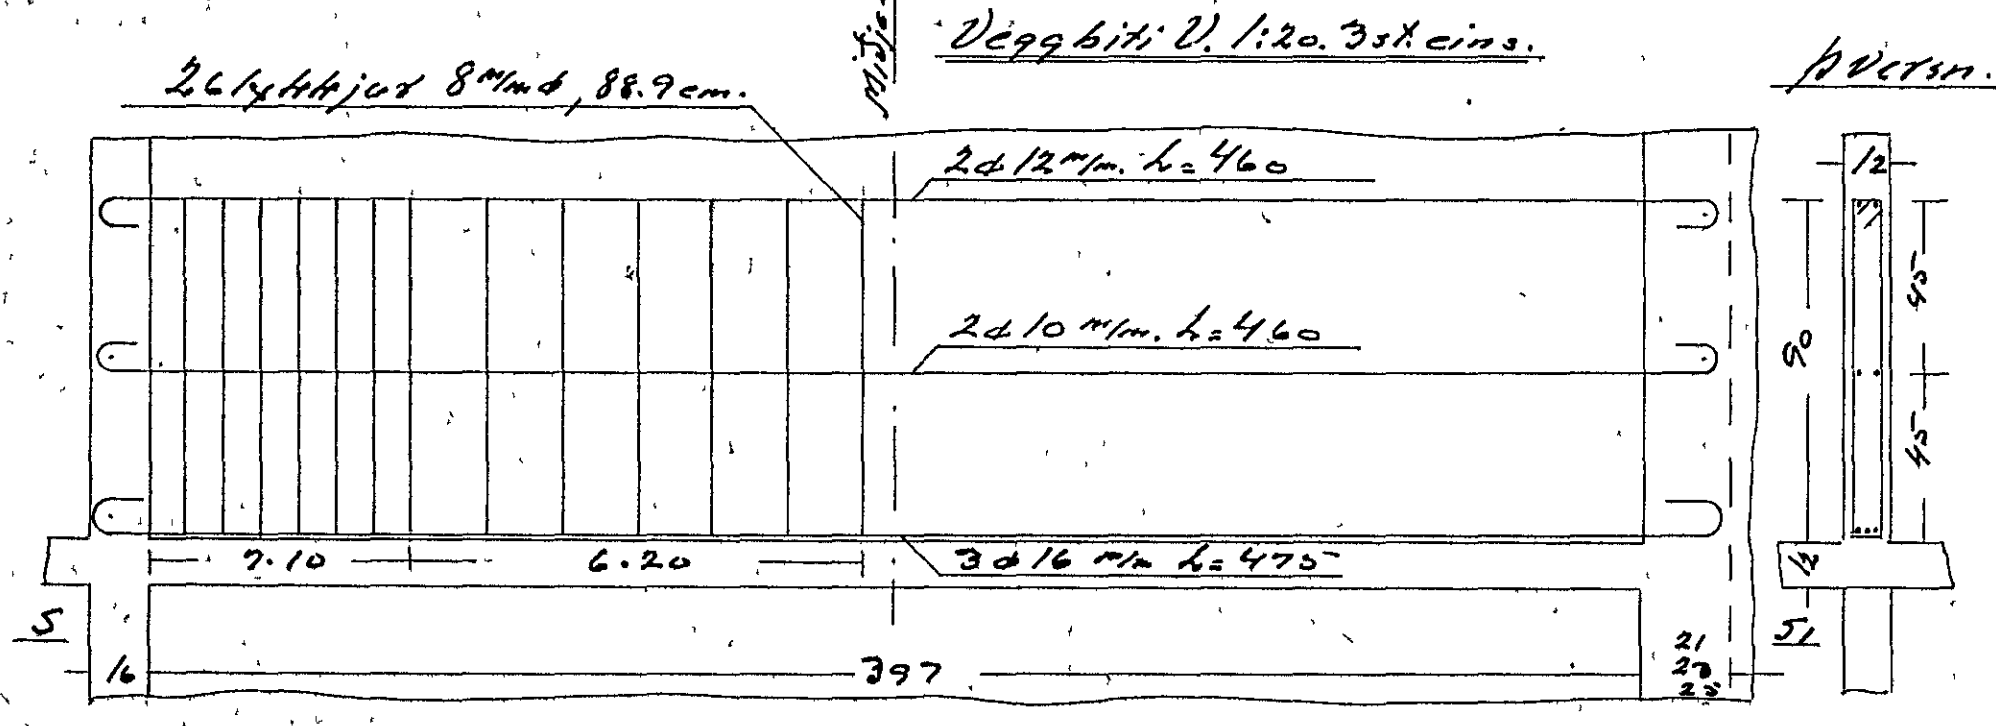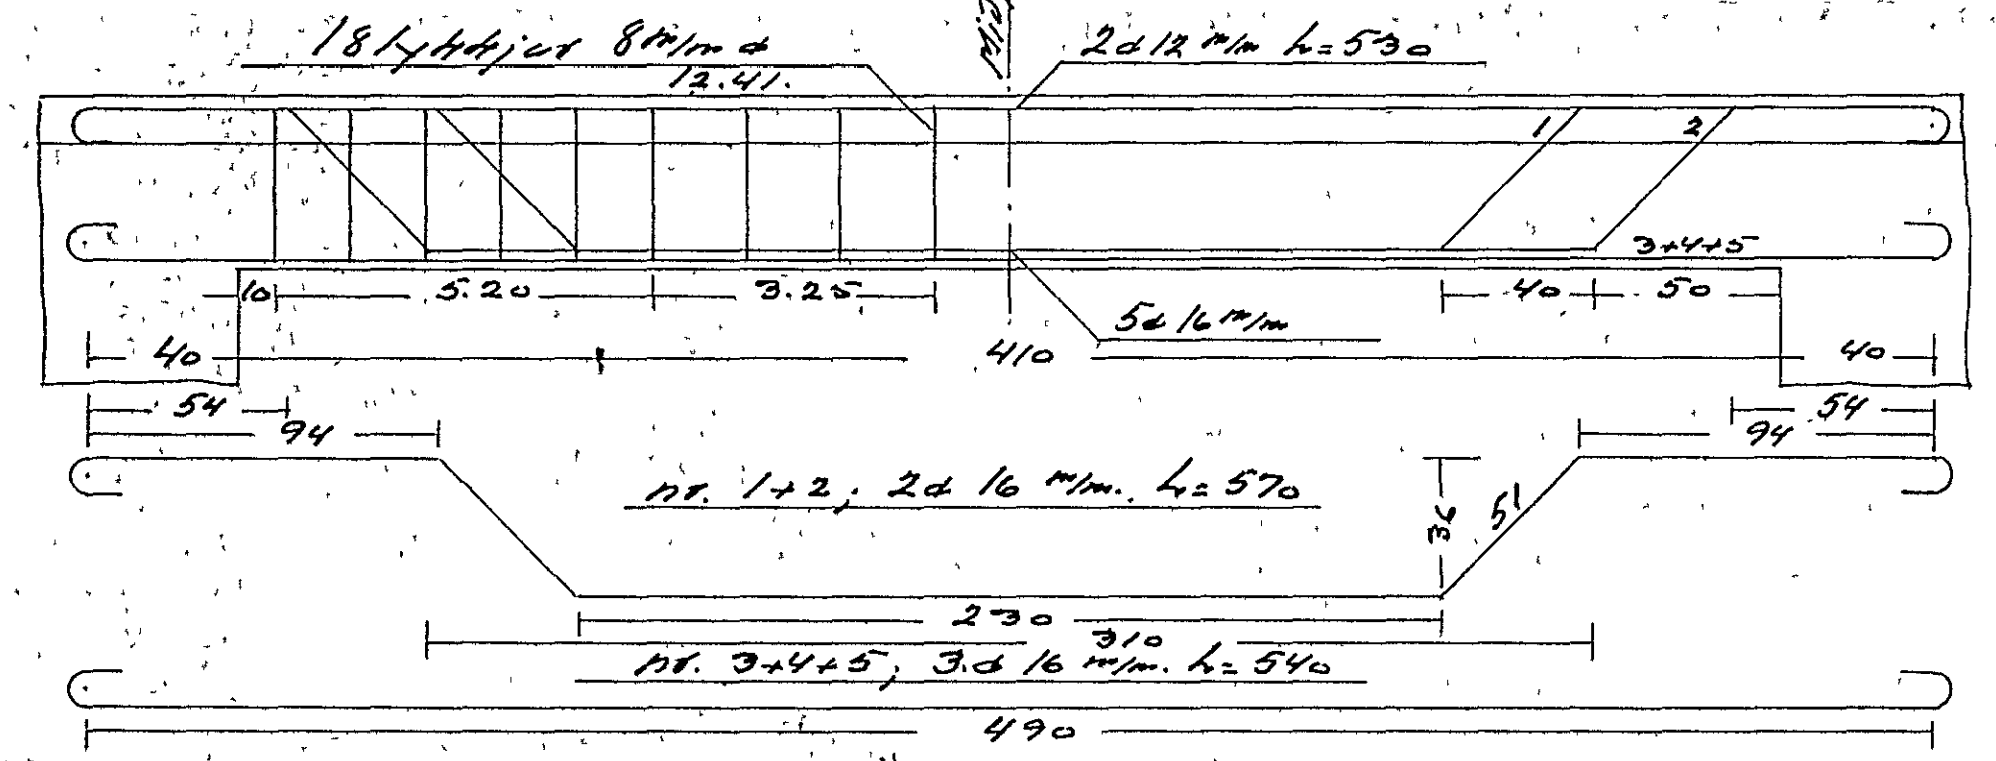

Veggbiti V. 1:20. 3 stk eins.



Þversn.

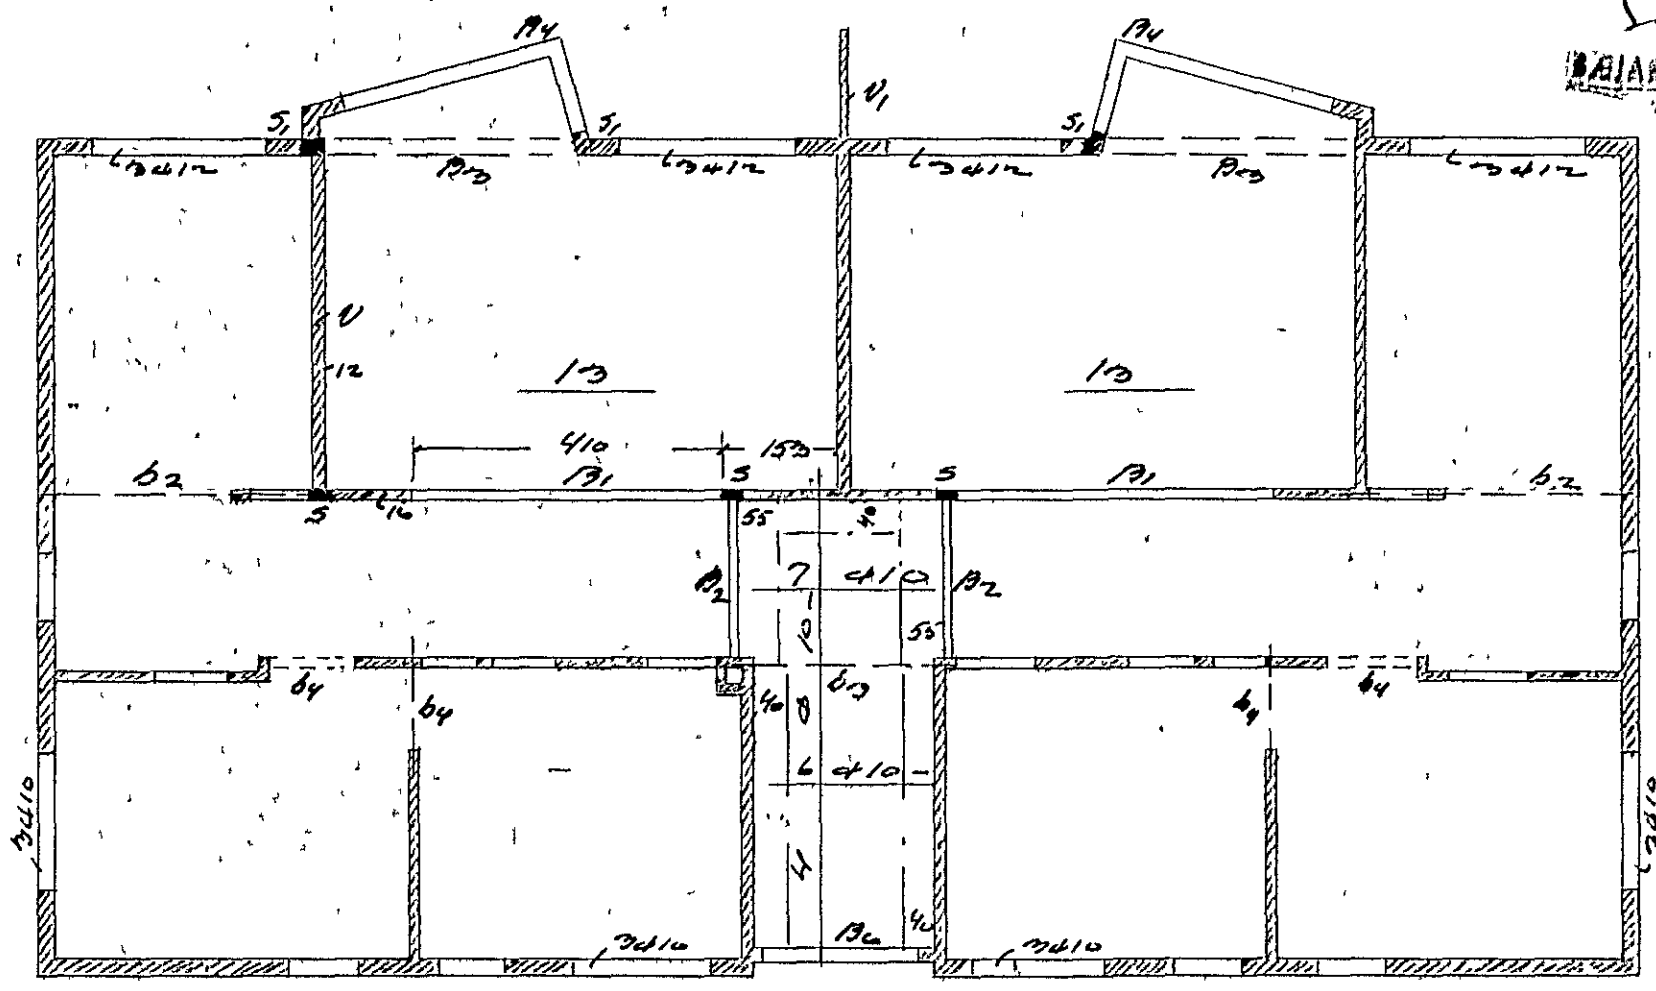

3. hæð. 1:100. 12 em pl. Jörn Sjé. 2h.

Vegg b. B3. 1st. 1:20

Þversn.

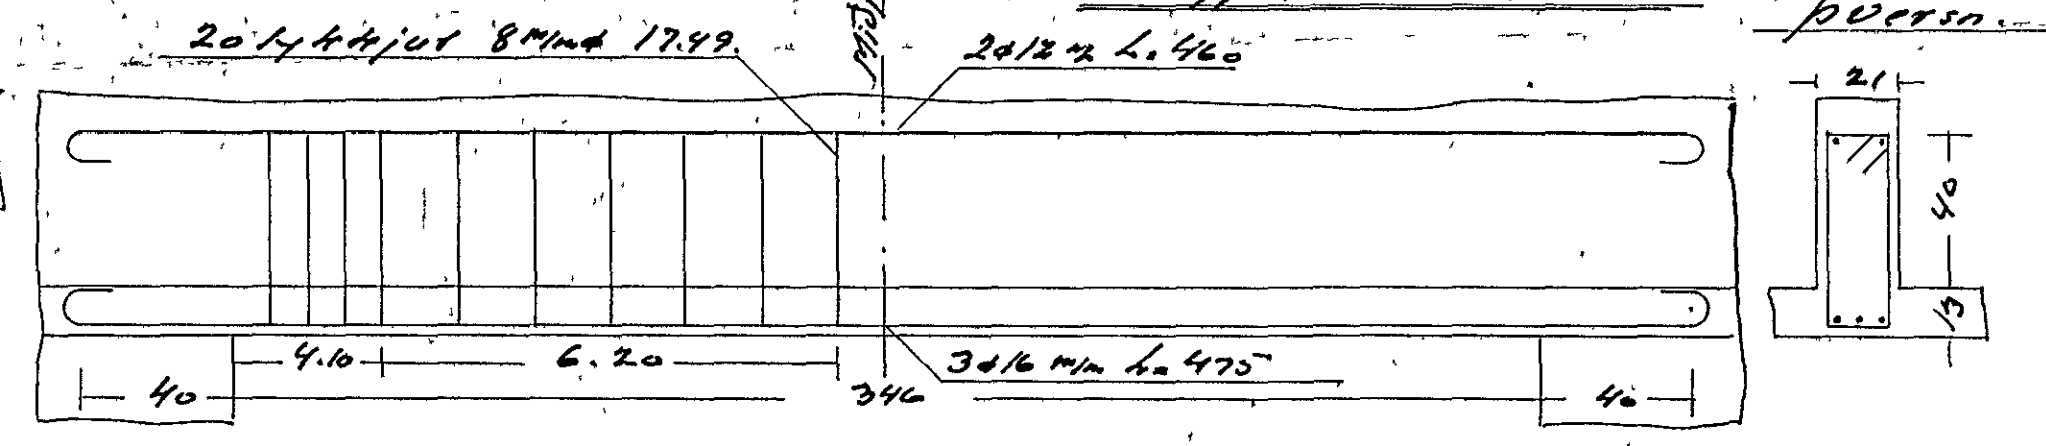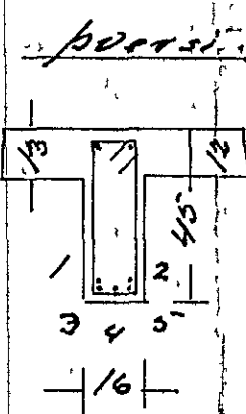

Veggur V. 10 cm. þykktur. Lötjett jörn d 12 mm. 15 cm. bil. l=350
Lötjett jörn d 10 mm. 15 cm bil

B6. 3 d 12 mm. l=300

b2. 4 d 16 mm. neðsti plötu.

b4. 3 d 12 mm. " " "

Súlar 5. sjé bl. 1.

" 51. 4 d 16 mm. l=320. 8mm lykktjot, 15 cm bil.
Jannamál 19x19 cm.

Öll ónotað mál eru í cm.
Stappa blöndun 1:2:3, ca 350 kg. sem/m³

Þ. Vík, í jan. '59.
Hótelvík, Hafnarf. 23.2.58