




SNID A 1 20

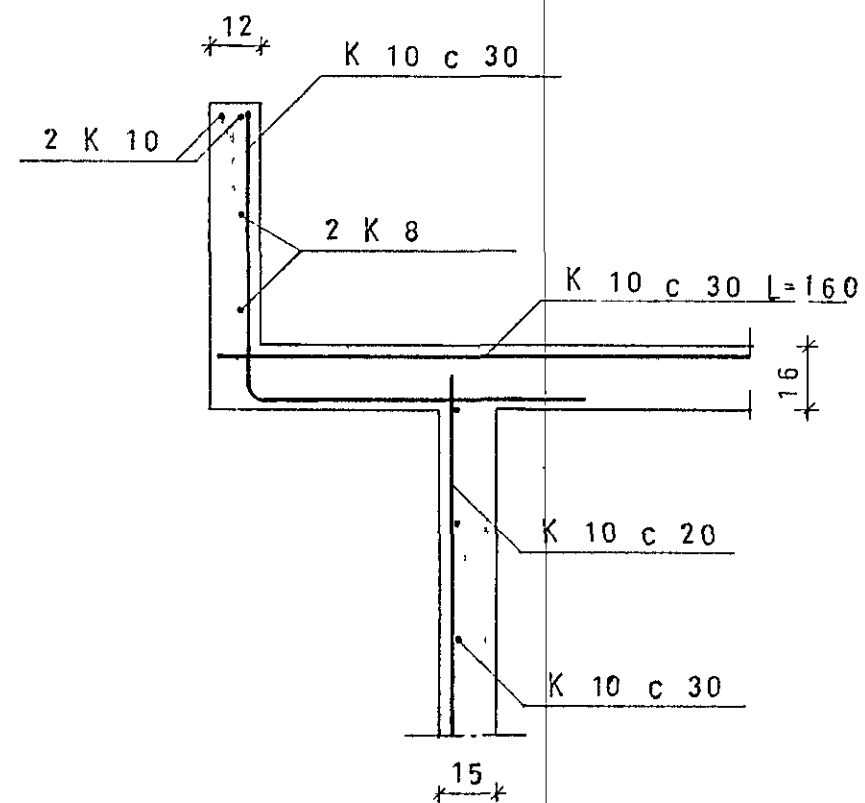


SNID B 1 20

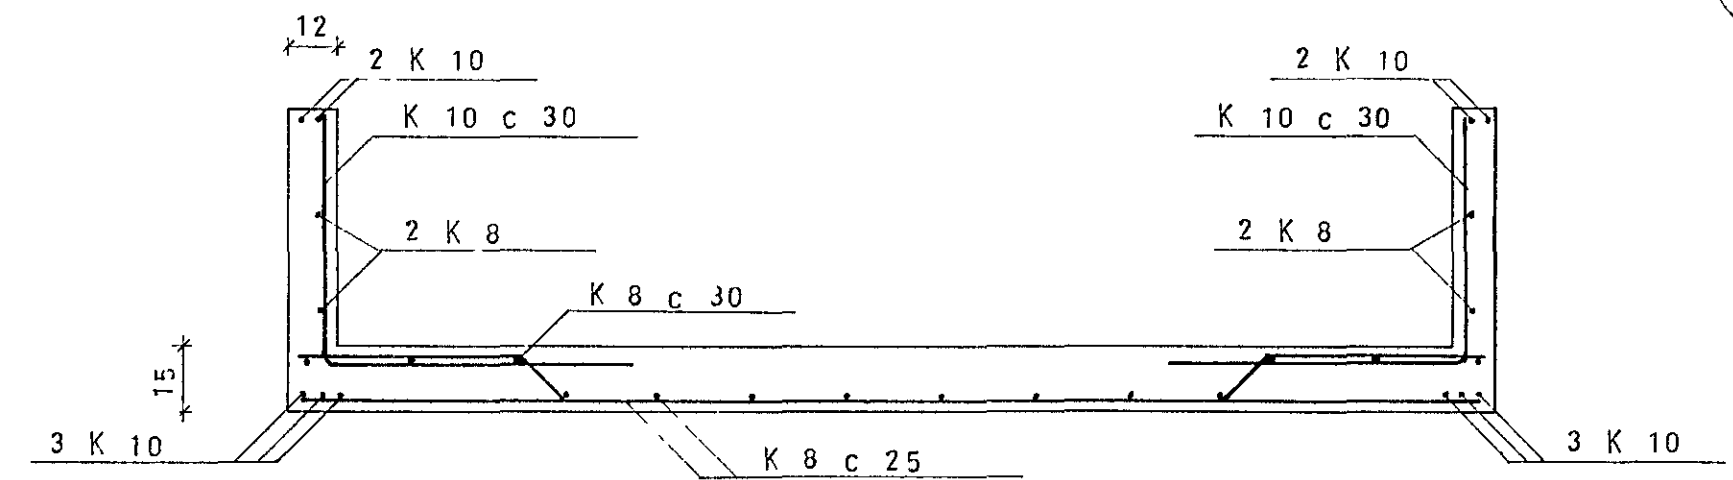


SNID C - C 1 20

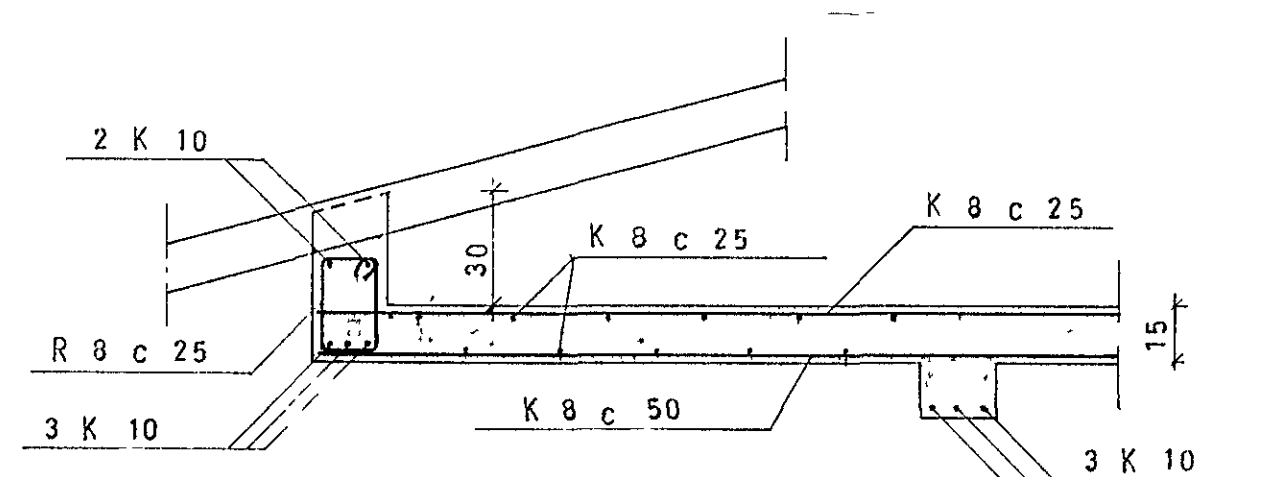


SNID D 1 20

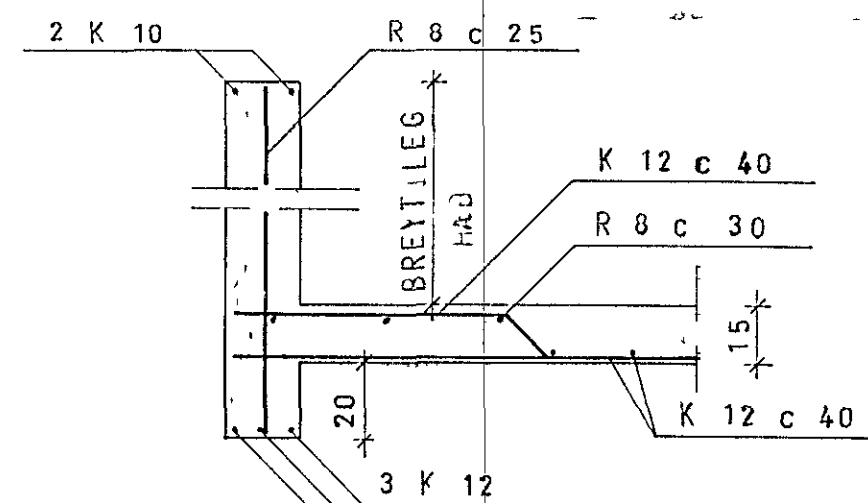


SNID E 1 20

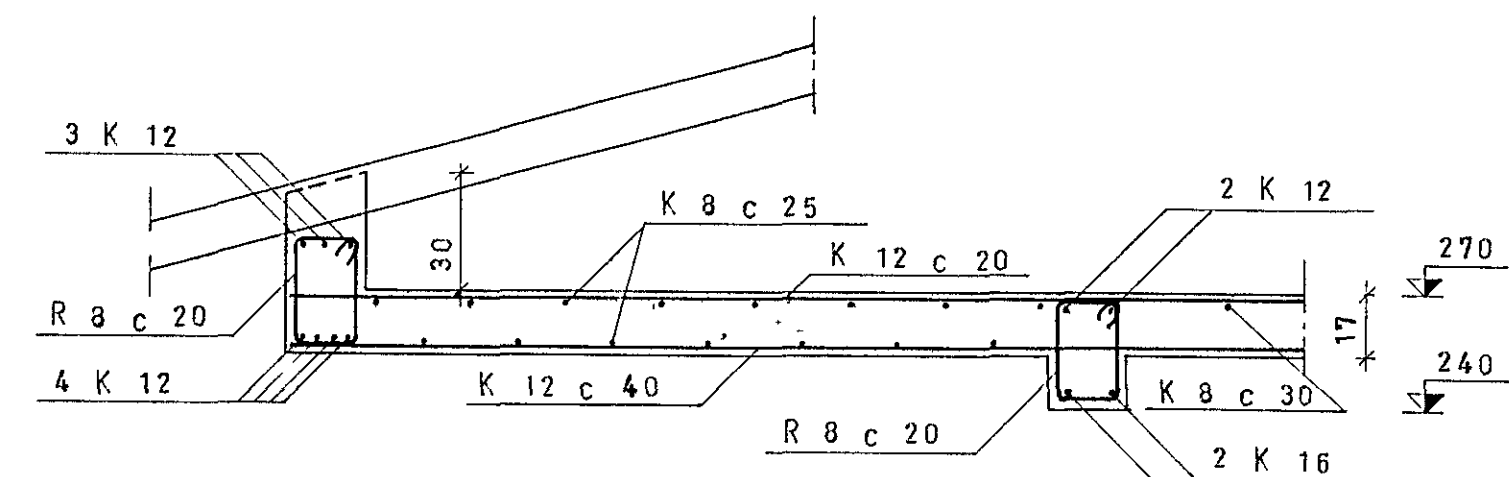

SNID F 1 20

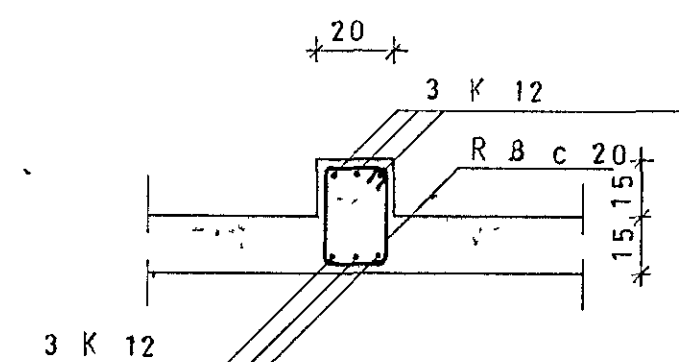

SNID G 1 20

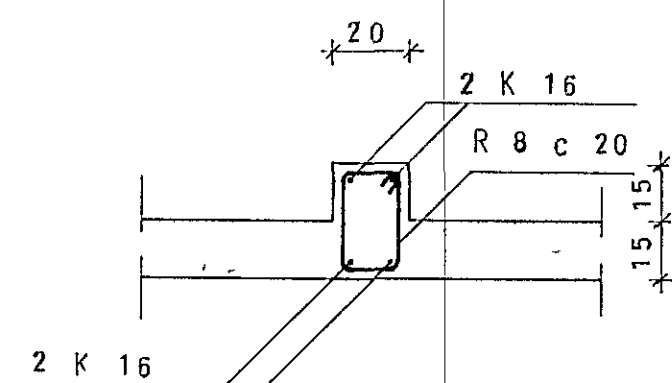

SNID H 1 20



VÍÐIVANGUR 2, HAFNARFIRÐI	MÆLIKVARÐI 1 20	VERK 7807	TEIKN NR 15
SNID	Hannað <i>HP</i> Teiknað <i>BP</i>	Írfráð Samþ <i>HP</i>	DAGS NÓV '78
JÓHANN GUNNAR BERGPÓRSSON VERKFR MVFI STRANDGÖTU 11 — HAFNARFIRÐI — SÍMI 53315	BREYTT		