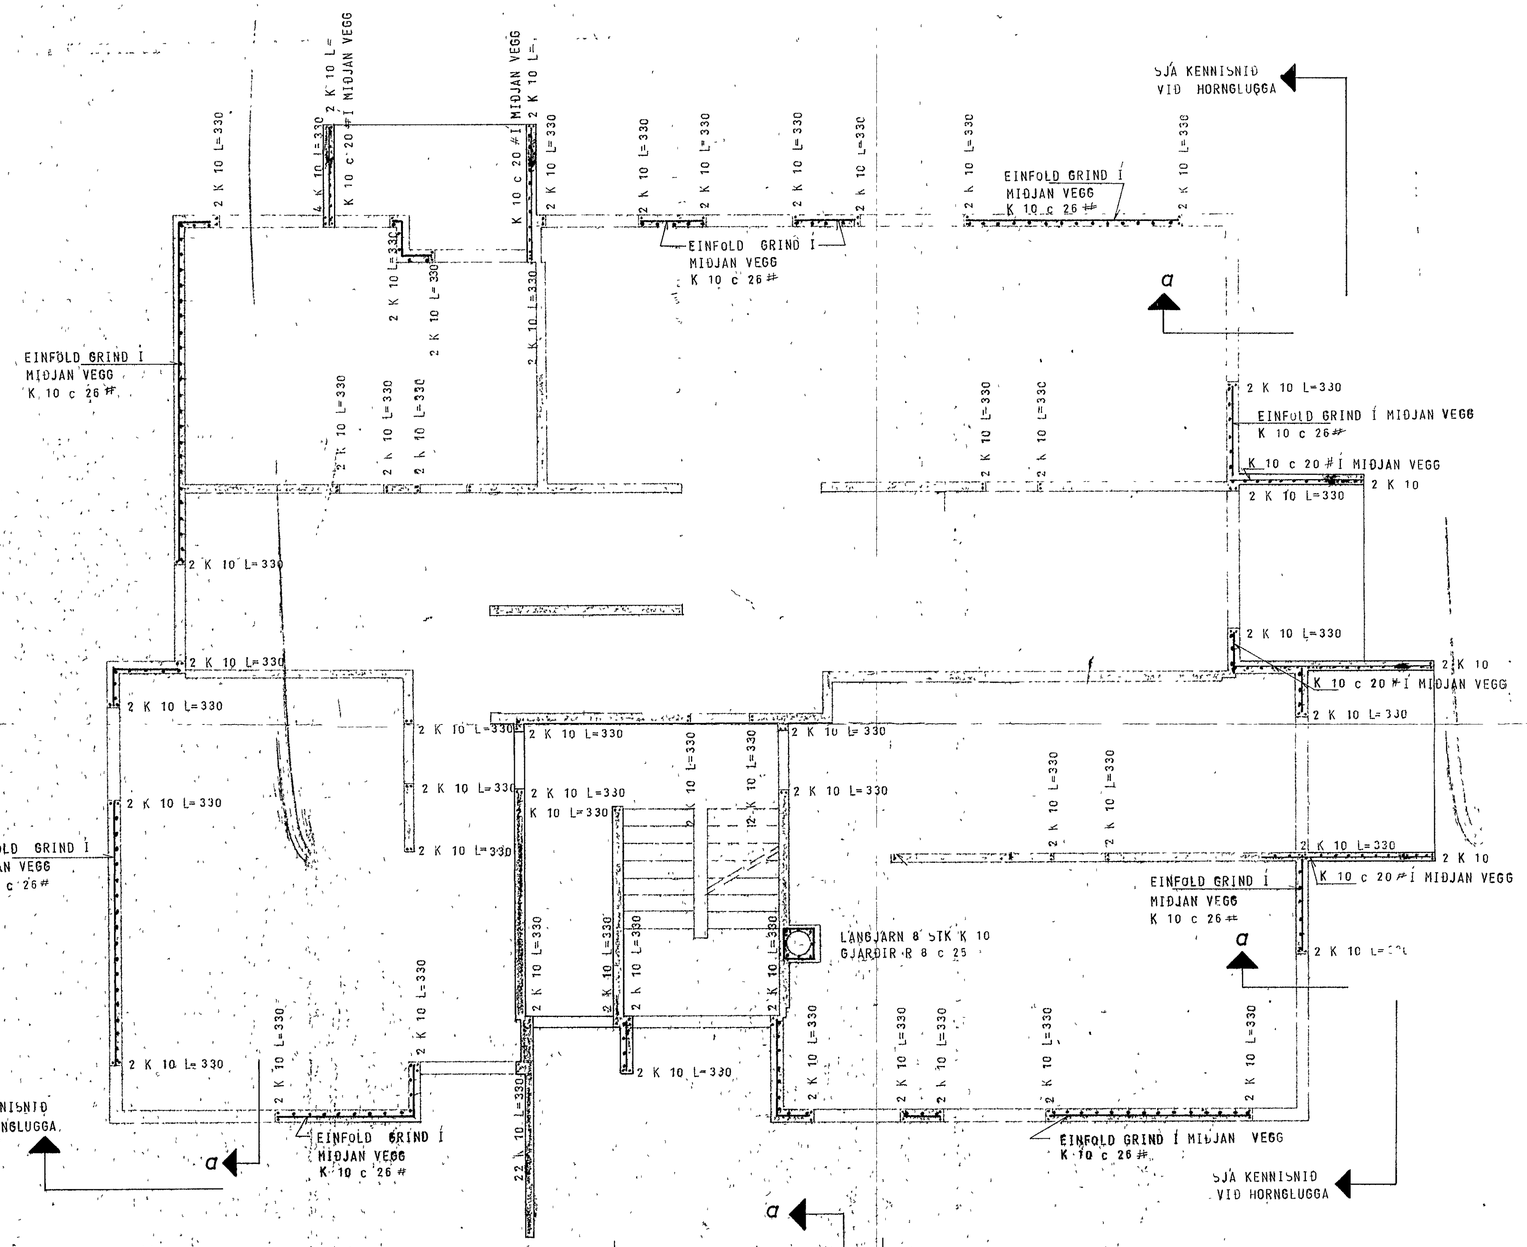

GRUNNMYND 1.HÆÐAR 1:50

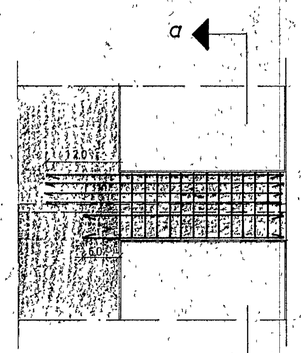

KENNISNIÐ 1:50
VIÐ HORNGLUGGA

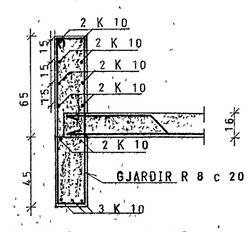

SNIÐ a-a 1:20

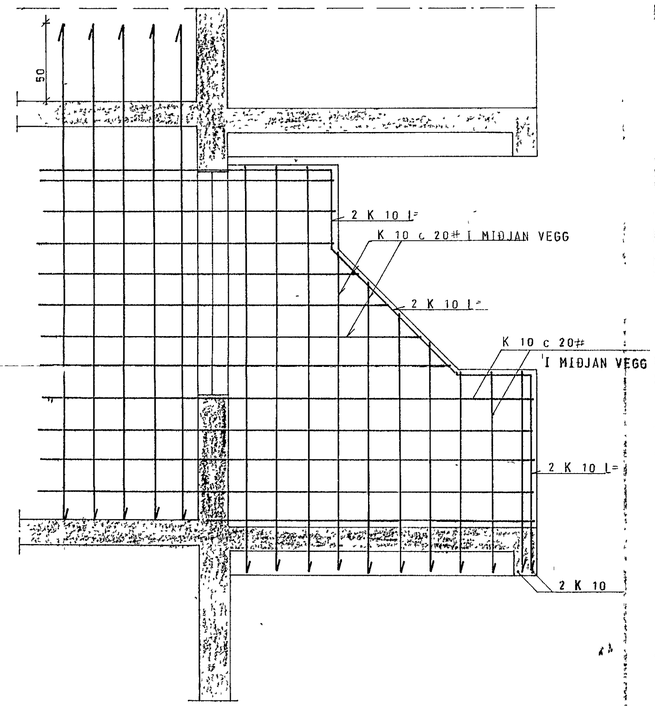

KENNISNIÐ Í SVALIR 1:20

KÓTAR SJÁ TEIKN. ARK.

ÁGÚST BJARNASON ARKITEKT SAÞ

VÍÐIVANGUR 3, HAFNARFJ.

VEGGIR Á 1. HÆÐ

1:50, 1:20 — 7527 — 1.5. — FEB '80

TEIKN. NR.

BJÖRN GUNNAR HALLDÓRSSON