Húsveitu nr 2555 Teikn. nr 1760
Samþ.lkt þ 20-9 1978
fh RAFVEITU HAFNARFJARDAR
Jens Eyjólfsson
Yfirmaður rafveitunnar

Iðntök samþykkt 20.10 1978
fh RAFVEITU HAFNARFJARDAR
Albert Kristinsson

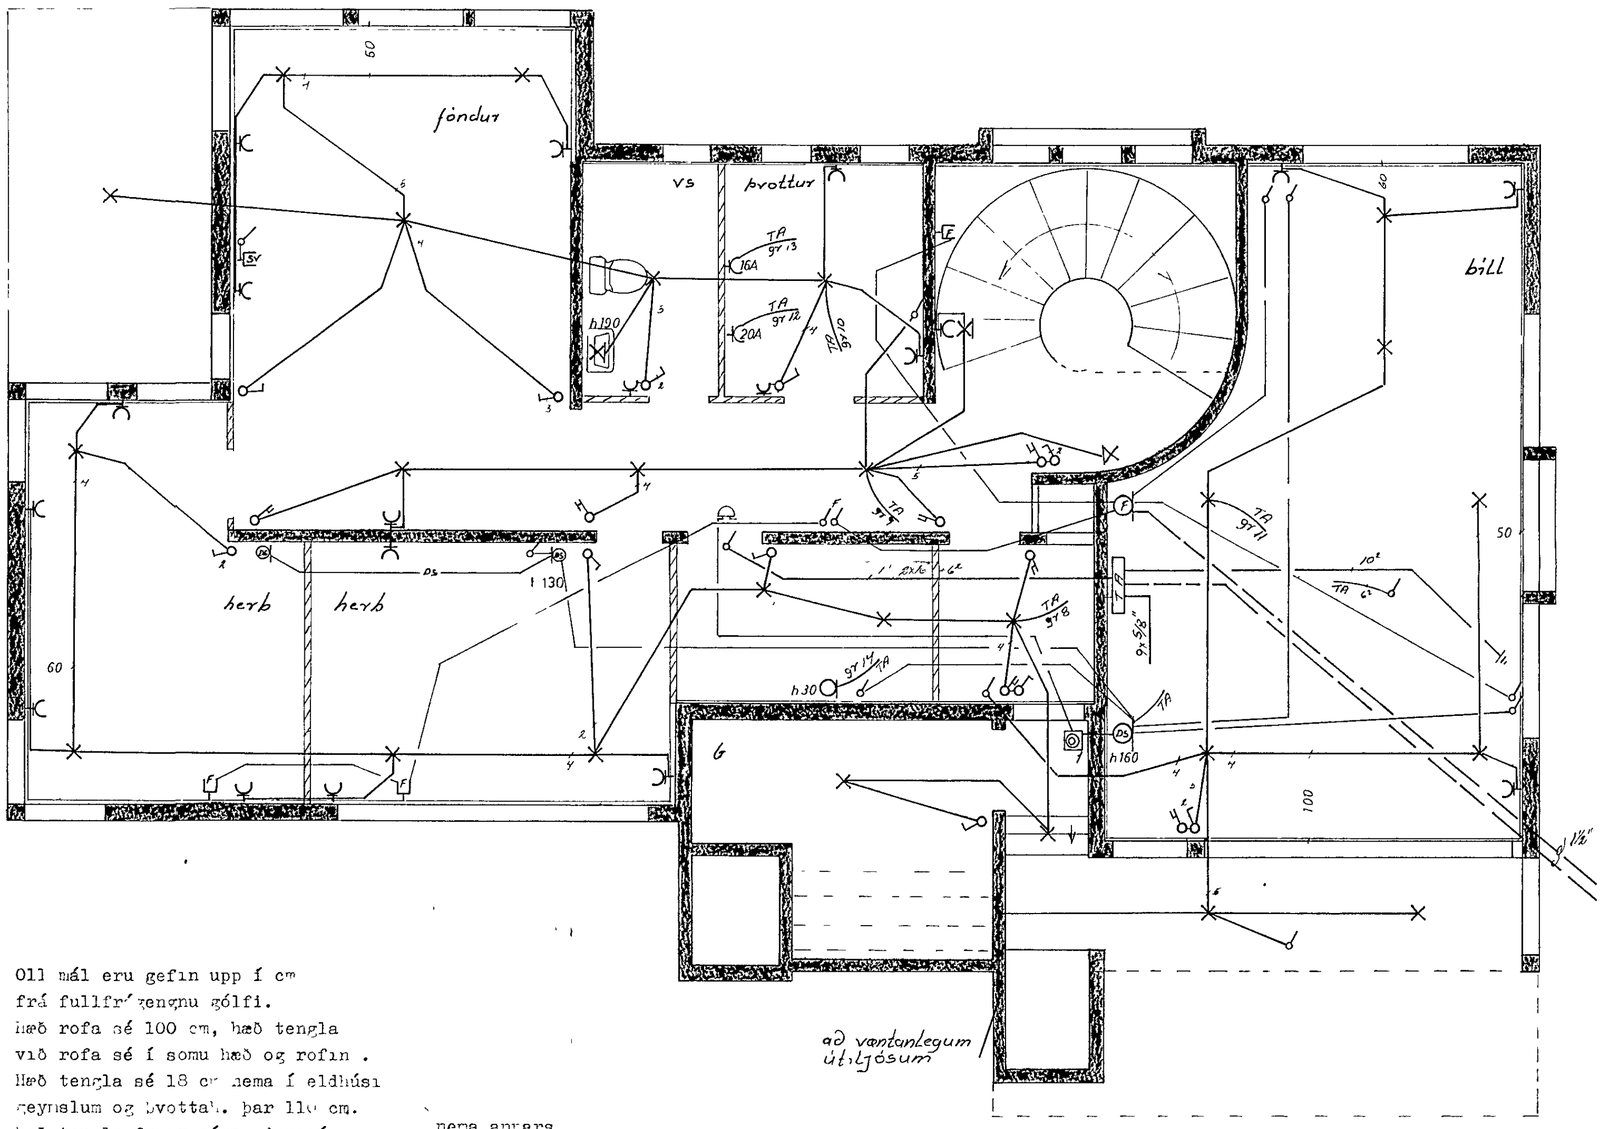

Öll mál eru gefin upp í cm
frá fullfrágengnu gólfi.
Hæð rofa sé 100 cm, hæð tengla
við rofa sé í sömu hæð og rofin .
Hæð tengla sé 18 cm nema í eldhúsi
geymslum og þvottah. þar 110 cm.
Hæð tengla fyrir síma, þvrasíma og
sjónvarp sé 1[illegible] cm.
Hæð veggljósa 155 cm
Leiðarar séu 5/8 " og vír 3x 1,5 mm².
Álstraumur rofa og tengla sé 10A.

nema annars
sé getið

VÍÐIVANGUR 4	
raflögn	verk: 7807 / no 1/3
kjallari	mal 1 50
	dags 23 8 78
	Guðmundur Geir Jónsson