




SNID A 1:20

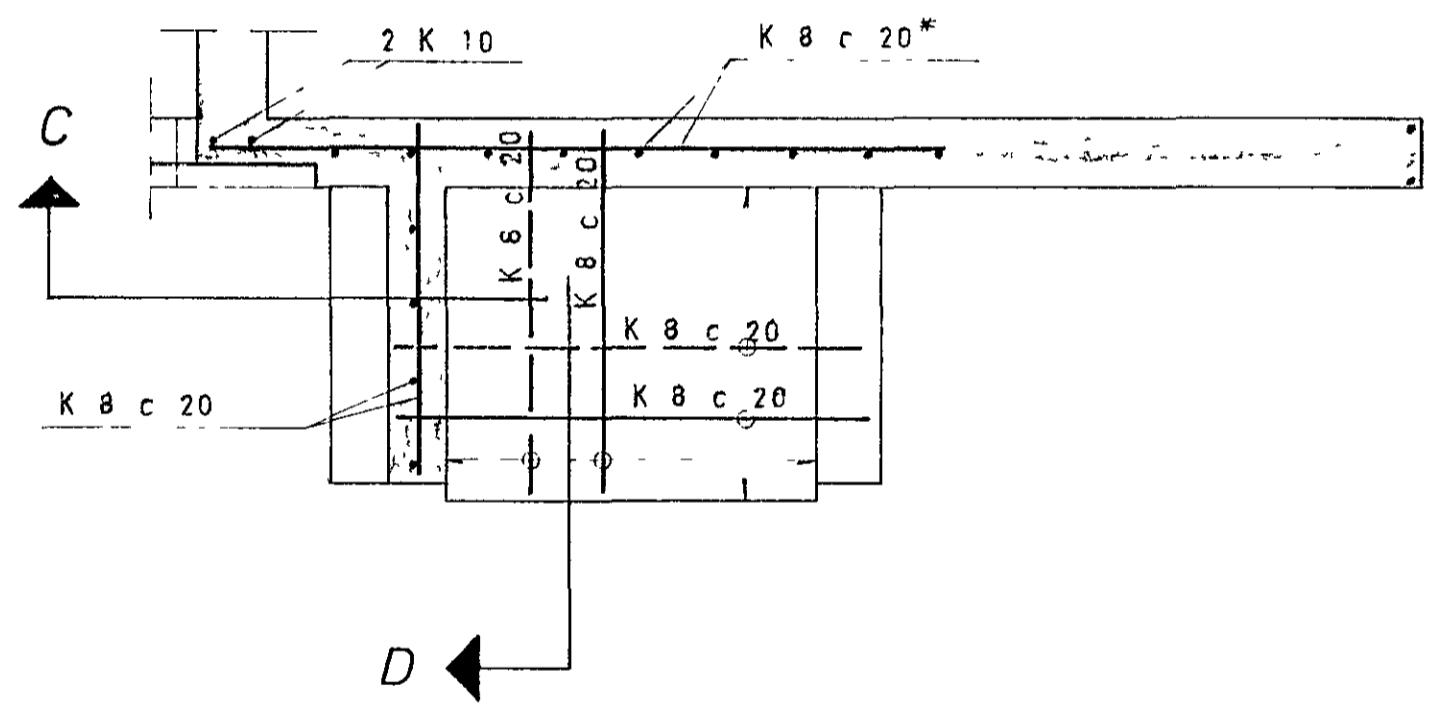


SNID B 1:20

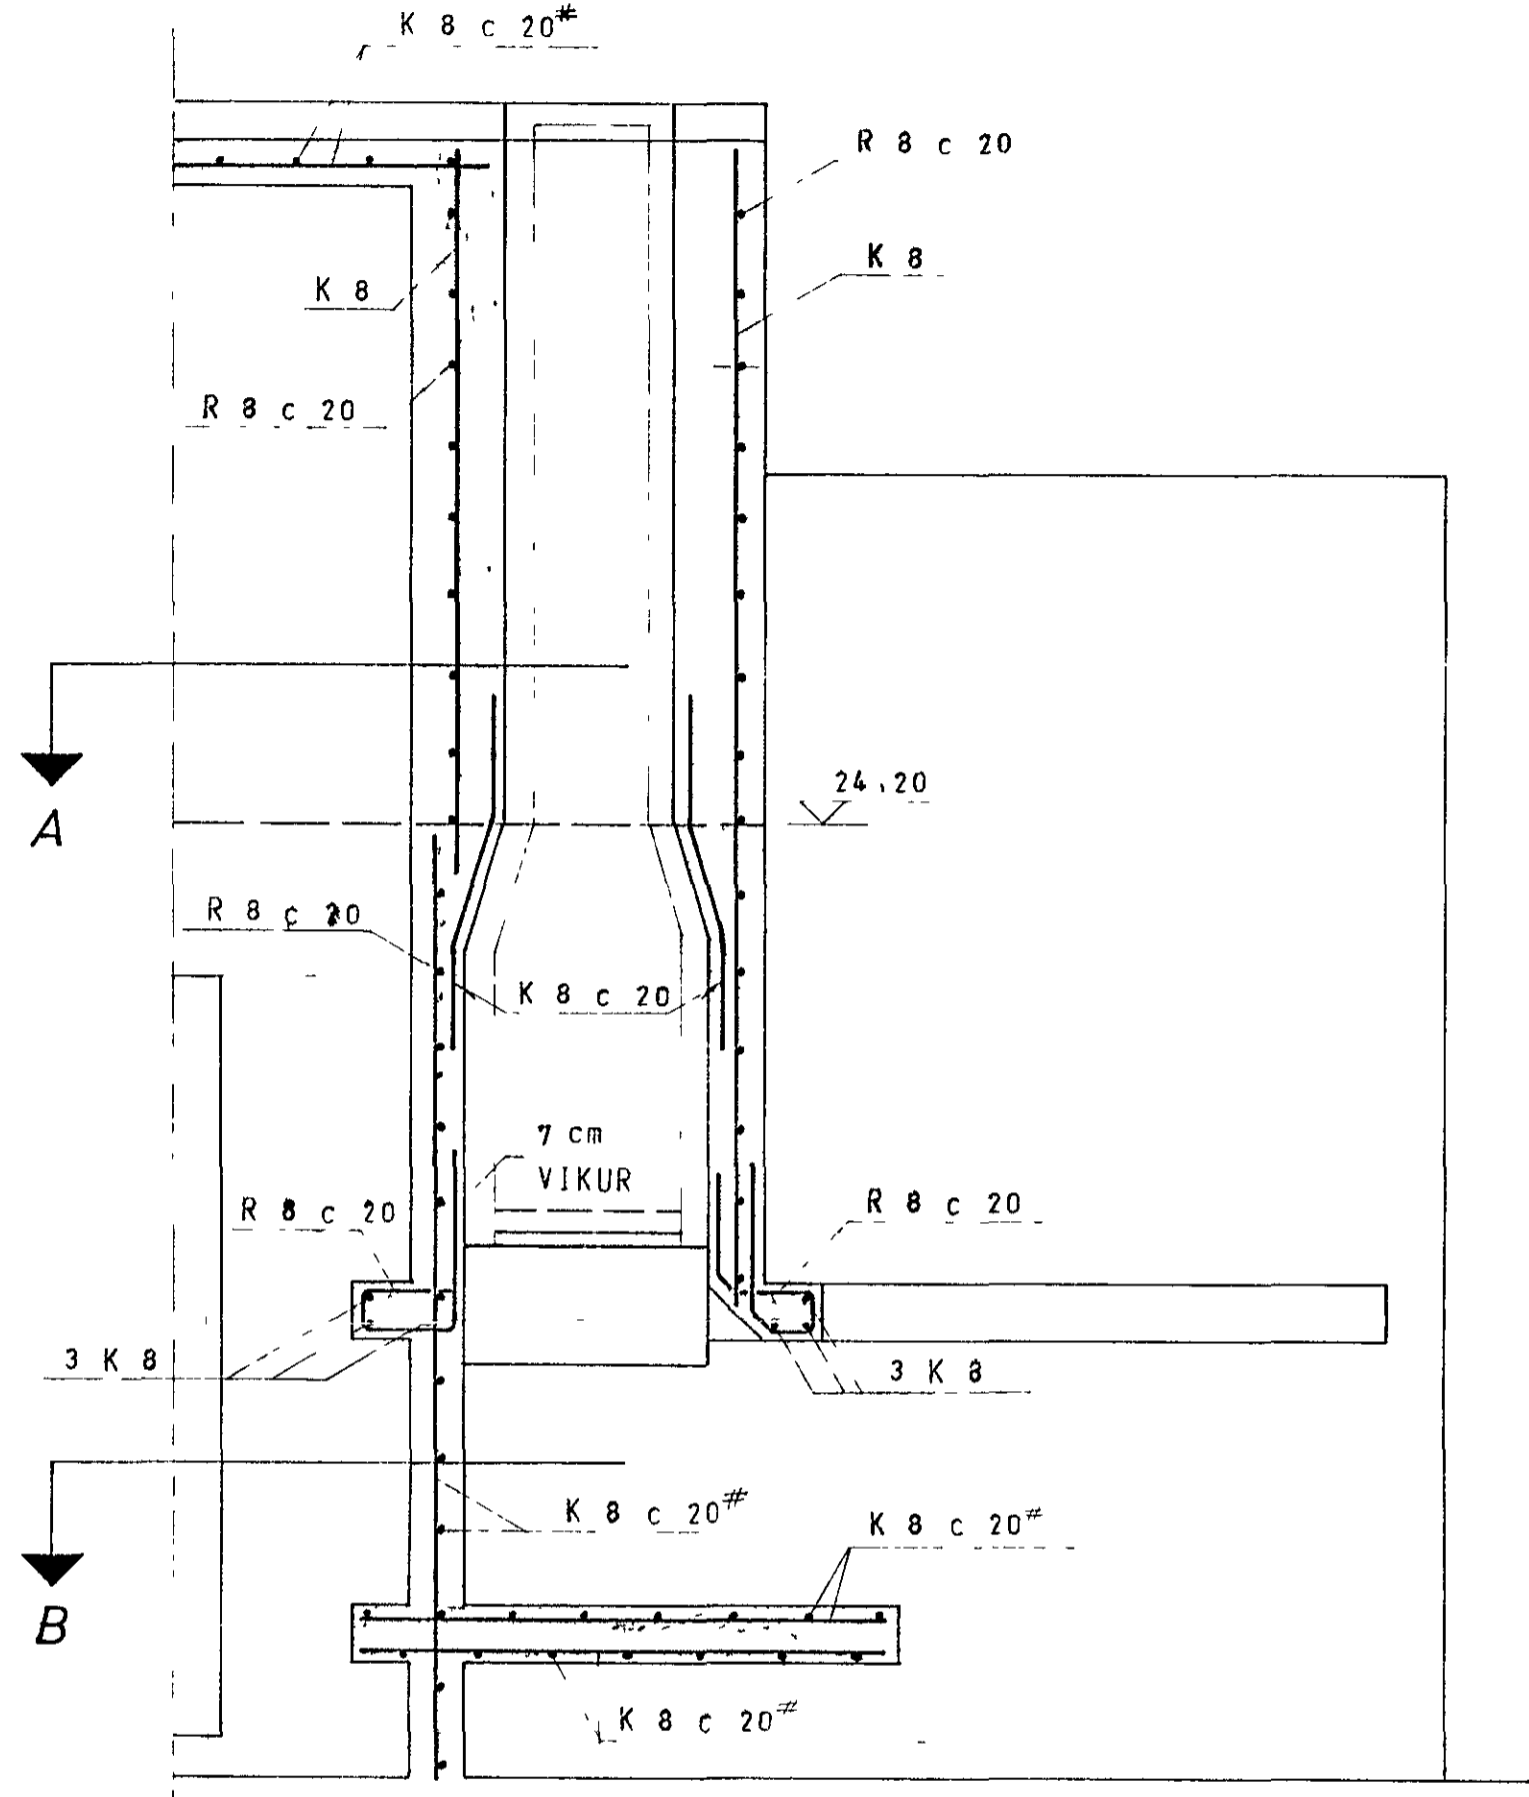

SNID C 1:20

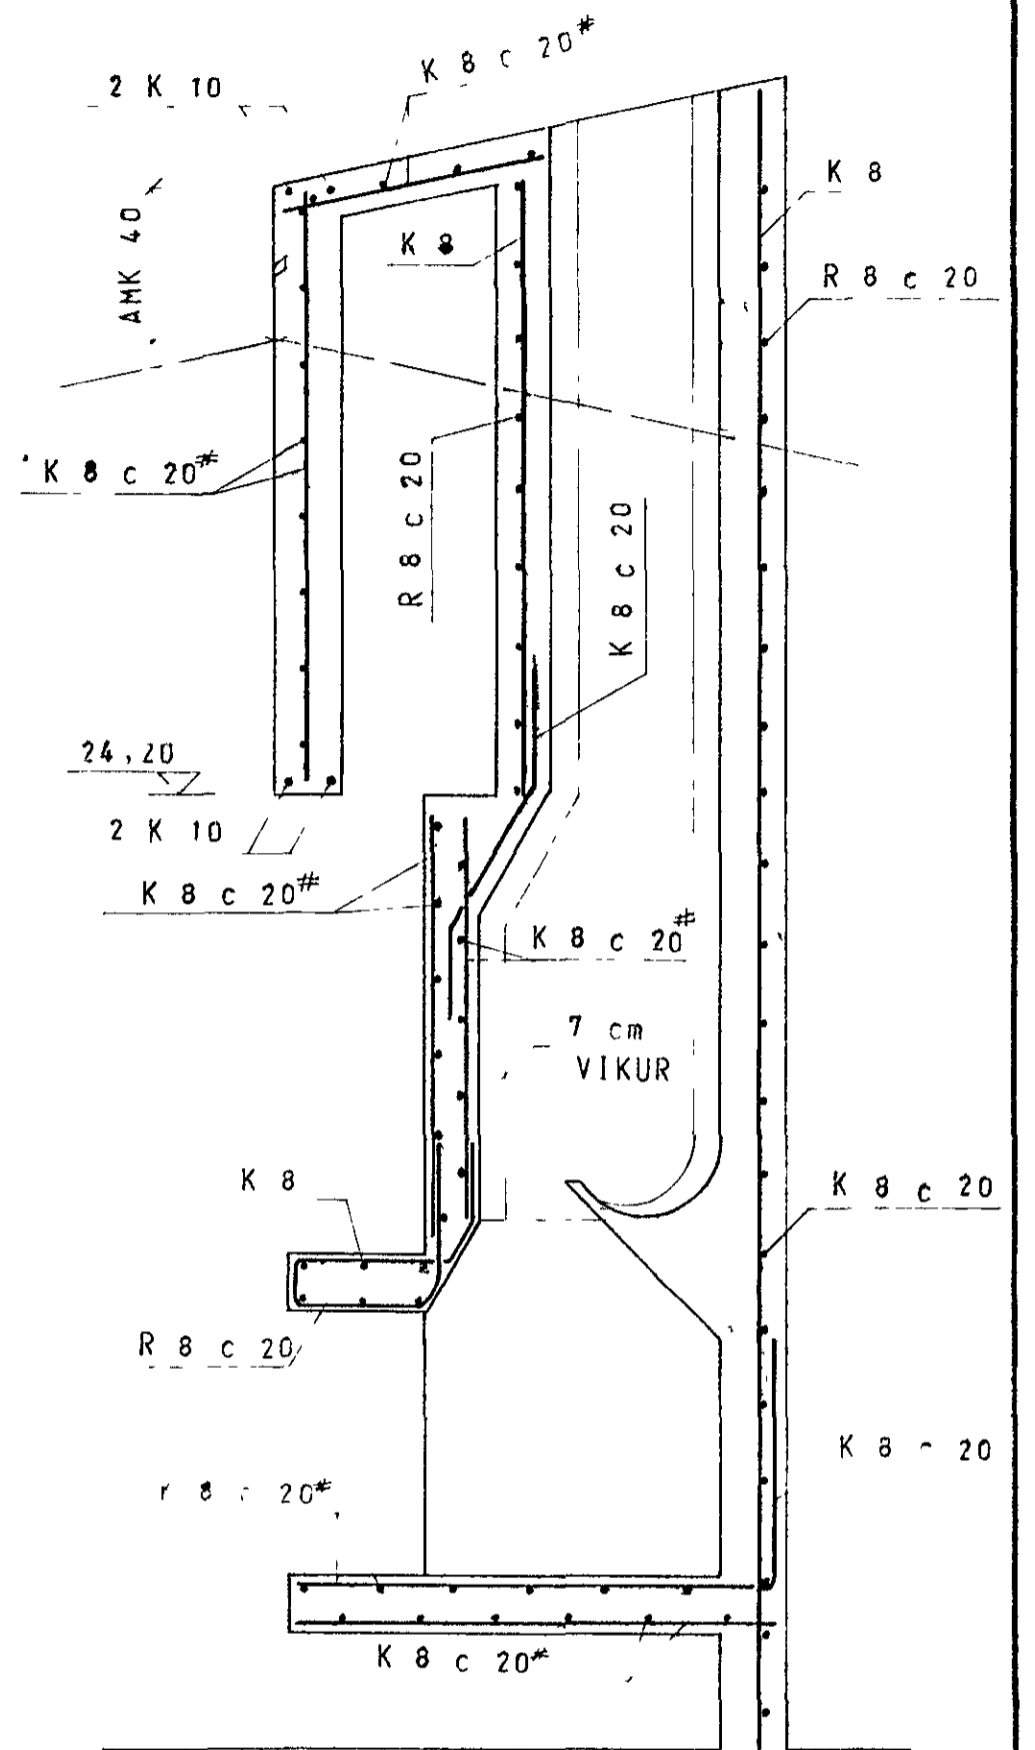

SNID D 1:20

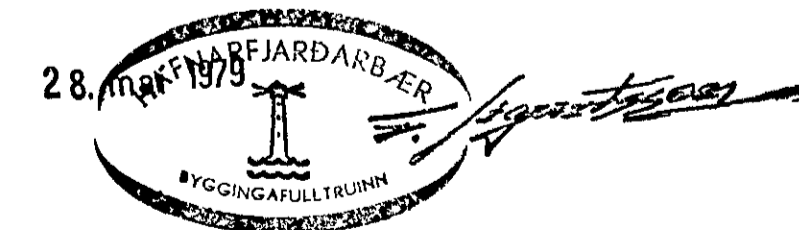

VÍÐIVANGUR 6, HAFNARFIRÐI	MÆLIKVARÐI 1:20	VERK 7812	TEIKN NR 1.6
SNID Í ARINN	Hannað Teiknað	Yfirlit Samb	DAGS MARS '79
JÓHANN GUNNAR BERGÞÓRSSON VERKFR MVFI STRANDGÖTU 11 — HAFNARFIRÐI — Sími 53315	BREYTT		