



VÍÐIVANGUR

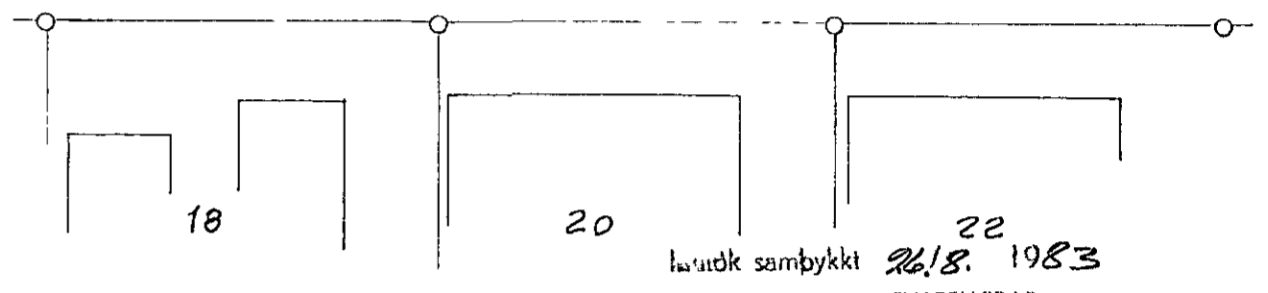

AFSTODUMYND M 1:500

Husveita nr 2895 Teikning nr 2165
 Samþykkt þ 26.8.1983
 Í HAFVEITU HAFNARFIARÐAR
Jens Gunnarsson
 Eftirlitsmaður rafloagna

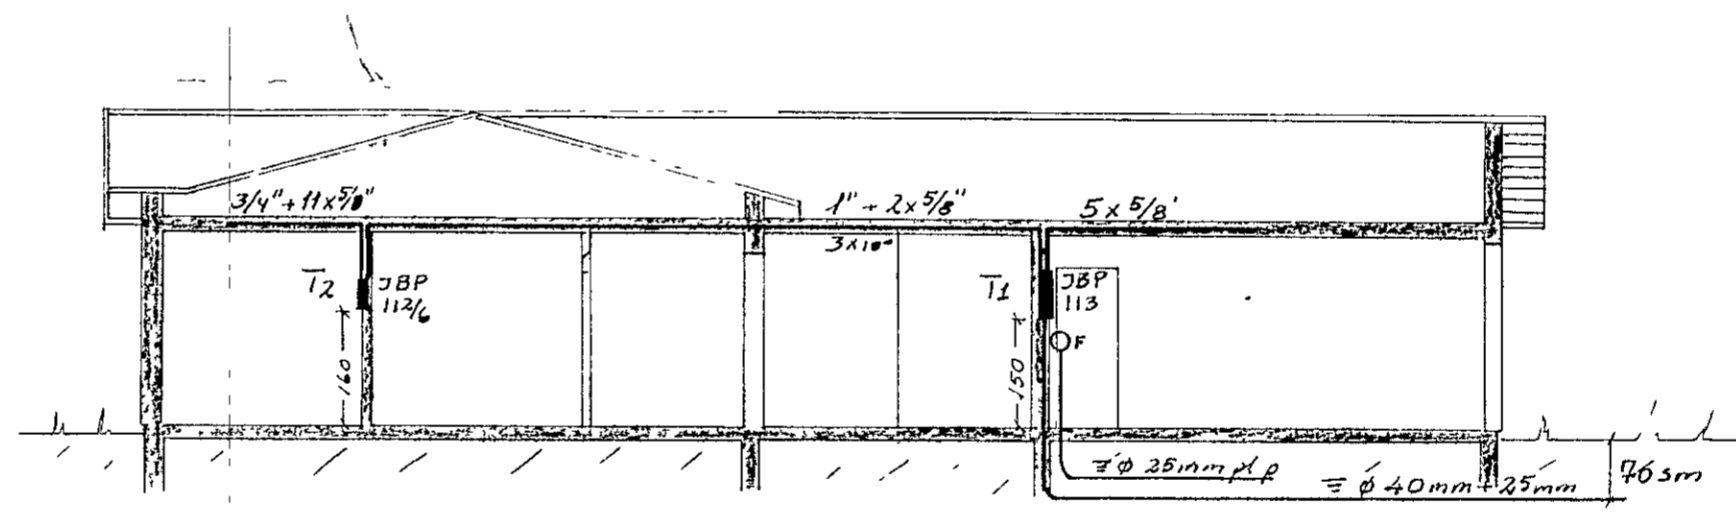

SNID A-A M 1:100

SKÝRINGAR:

LAGNIR ERU HULDAR 5/8" PÍPUL
 OG TAUGAR 3x15°
 HÆÐ ROFA SÉ 105 SM
 HÆÐ TENGLA SÉ 20 SM
 HÆÐ H-DOGA SÉ 20 SM
 F = BEJARSÍMI L = LOFTNET
 D 5 = DYRASÍMI
 MÁLSTRAUMUR ROFA SÉ 10 A OG
 TENGLA 16 A

BR		DAGS	BREYTING	VÍÐIVANGUR 7 HAFNARFIARÐI	
AFSTABA SNID SKÝRINGAR			HANNAÐ	TS	KVARÐI 1 100 1 500
EINLIUMYNDIR			FEIKNAD	TS	DAGS JÚLÍ 1983
TRAUSTI SVEINBJORNSSON			YFIRFARIÐ	NR	BL 1 AF 2