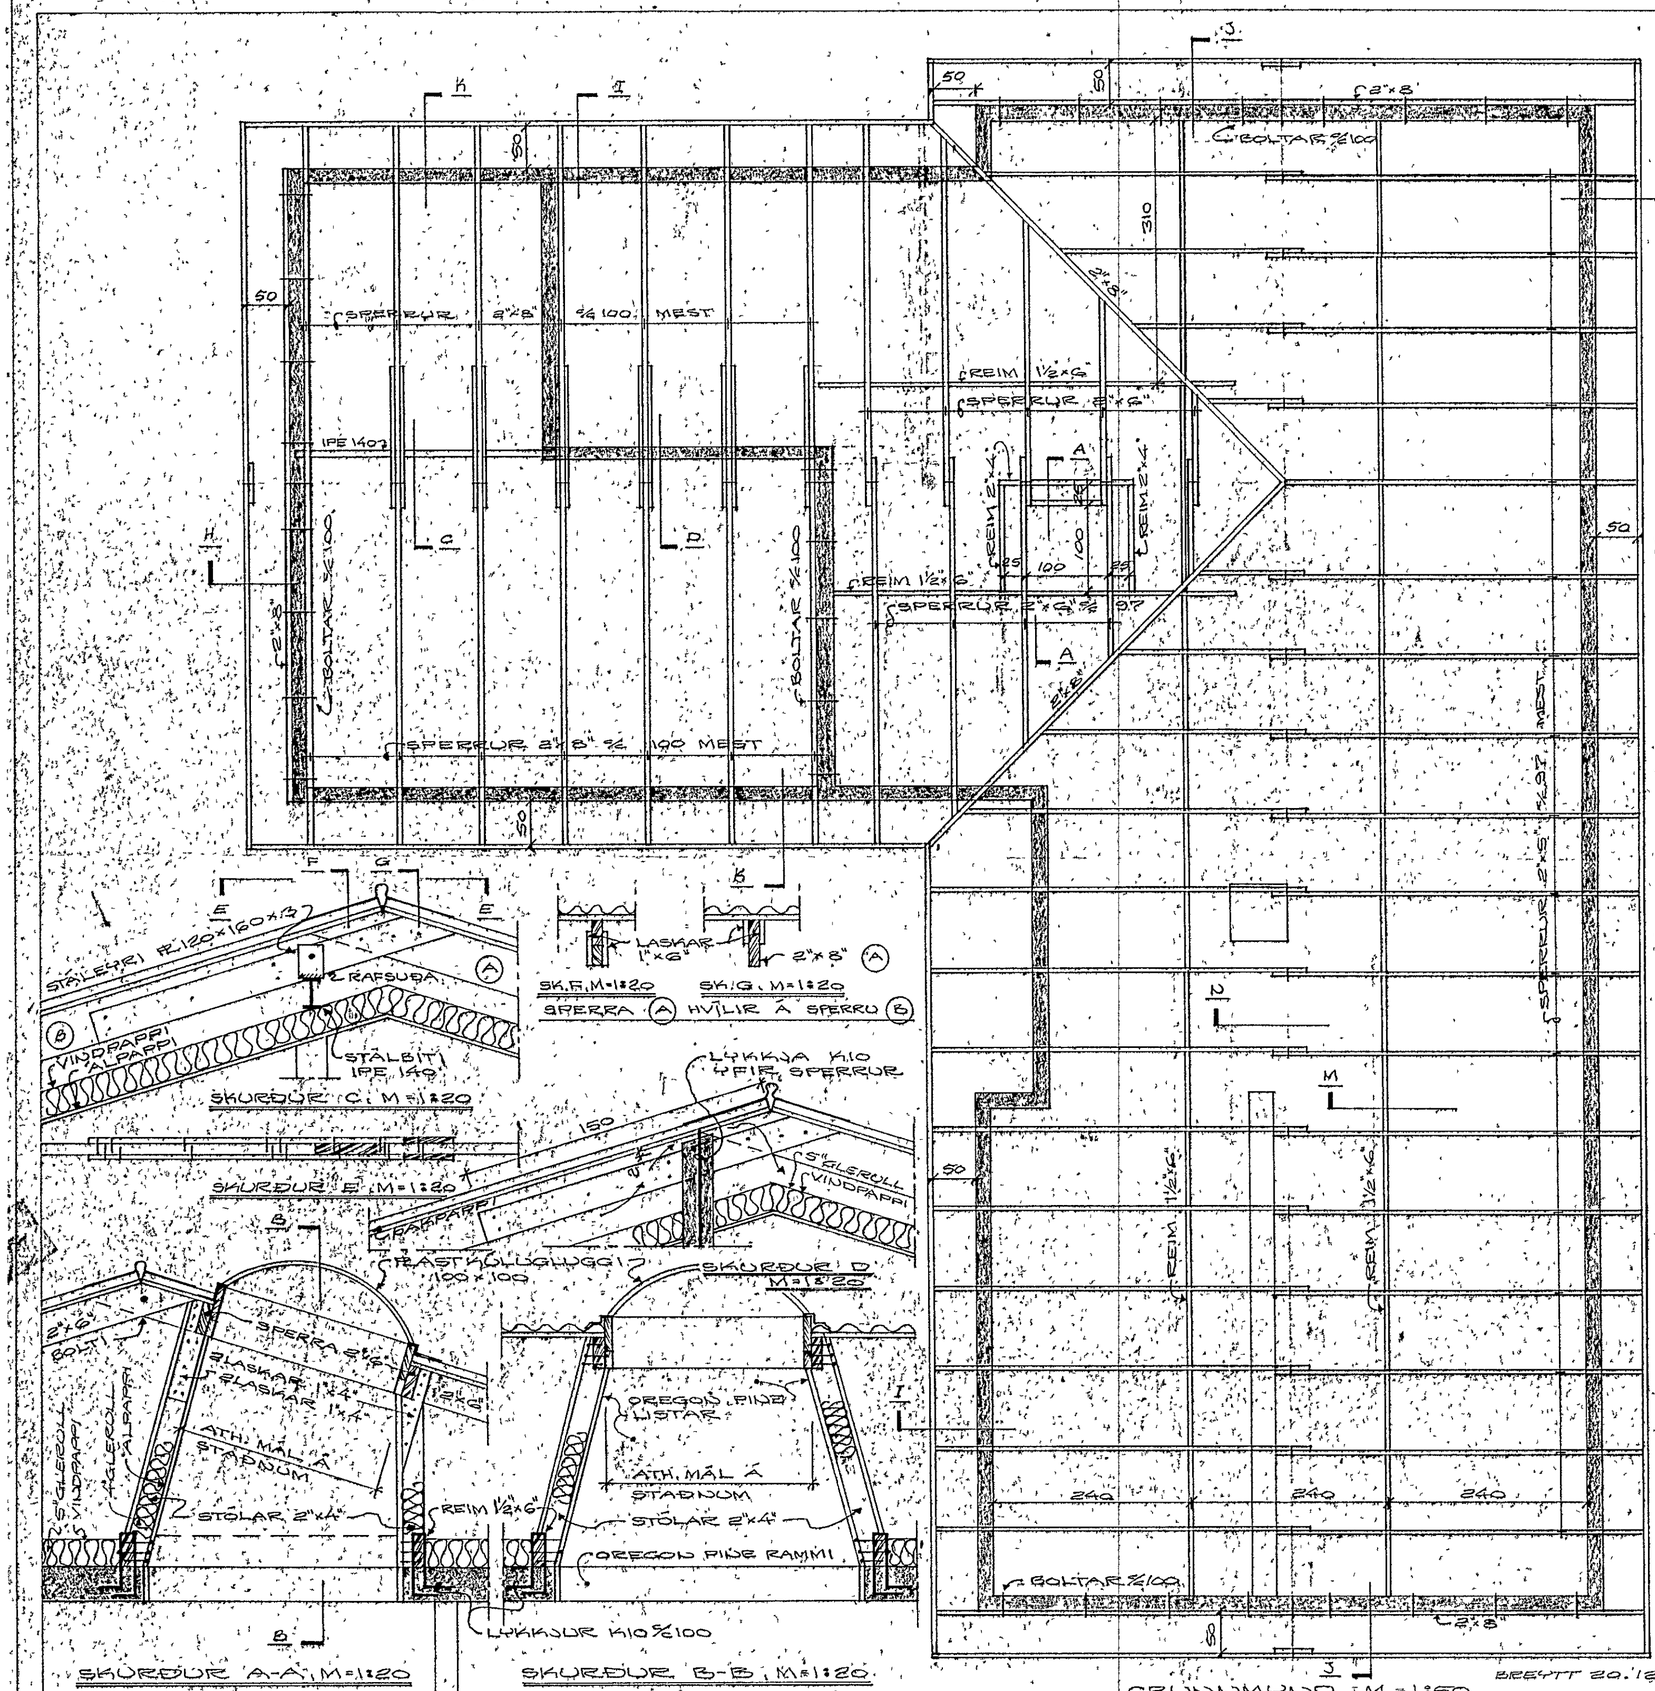

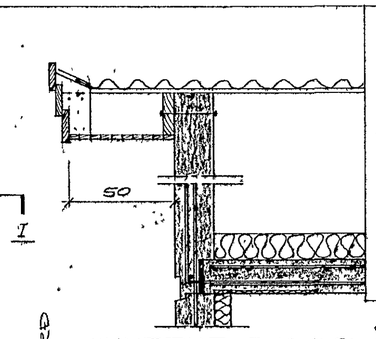

SKURÐUR J, M=1:20

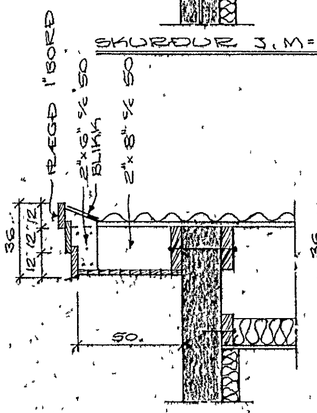

SKURÐUR H, M=1:20

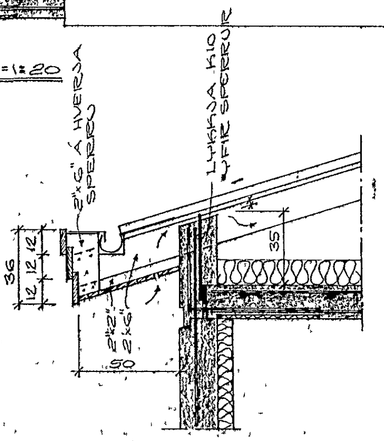

SKURÐUR I, M=1:20

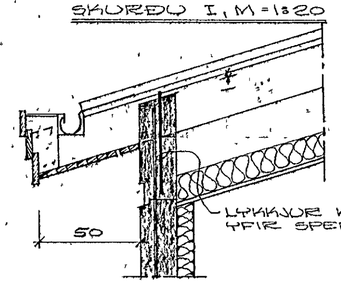

SKURÐUR K, M=1:20

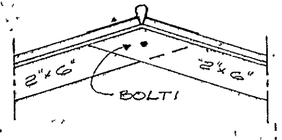

SKURÐUR N, M=1:20

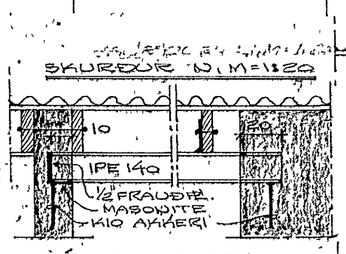

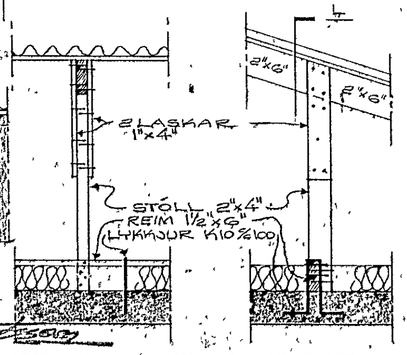

STÁLBITAENDAR M=1:20

SKURÐUR C, M=1:20

SKURÐUR E, M=1:20

SKURÐUR A-Á, M=1:20

SKURÐUR B-B, M=1:20

SK. F, M=1:20

SK. G, M=1:20

SPERRA Ⓐ HVÍLIR Á SPERRU Ⓑ

GRUNNMYND M=1:50

BREYTT 20.12.1983

SKURÐUR L, M=1:20 SKURÐUR M, M=1:20

RAFJARÐARB

5. jan. 1984

RAUÐ SKÁLITUR ÁVAR BURÐARVIÐIR, SEM SNERTA STEYPU, FÚAVARNAREFNI. NOTA SKAL GALVANISERAÐAN SÁUM OG BOLTAR. ALLAN STÁLEGAN VIÐ SÉ ÆGEÐUR OG RAUÐAÐUR HNOTUBRÚNT PINOTEX FÚAVARNAR-EFNI.

VIÐIVANGUR NR. 17

HAFNARFIRÐI Í OKTÓBER 1983
ARNARHRAUNI 47, 50587

ÞAK

Árni Magnússon ark.