


Skýringar:
 Bendistál er kambstál Ks 40 með Re=2000, auðkennt með K og slétt stál nr 37 auðkennt með Ø.
 Uppmæð og undir glugga og hurðaup komi 2K10 en yfir op komi 3K10 nema annað sé tekið fram.
 Lóðréttar bendistengur ná frá gólfplötu og 30 cm upp fyrir loftplötu en láréttar stengur ná 50 cm útfyrir op eða samfled um fleiri op.
 Í plötu bægist önnur hver stöng upp í efra borð í þeirri fjarlægð frá steypum undirstöðuvegg sem gefin er upp á grunnmynd.
 Bil milli bendistanga eru gefin upp í cm milli beinna stanga innbyrðis og upp-bæygðra stanga innbyrðis mæld milli stangamíða.
 Í úthorn komi 3K10 er ná frá botni á undirstöðum og að þakskeggi, víxllogó um 50 cm í steypuskilum.
 Steypa er S 200 skv IST 10
 Sigmál steypu sé 6-8 cm.

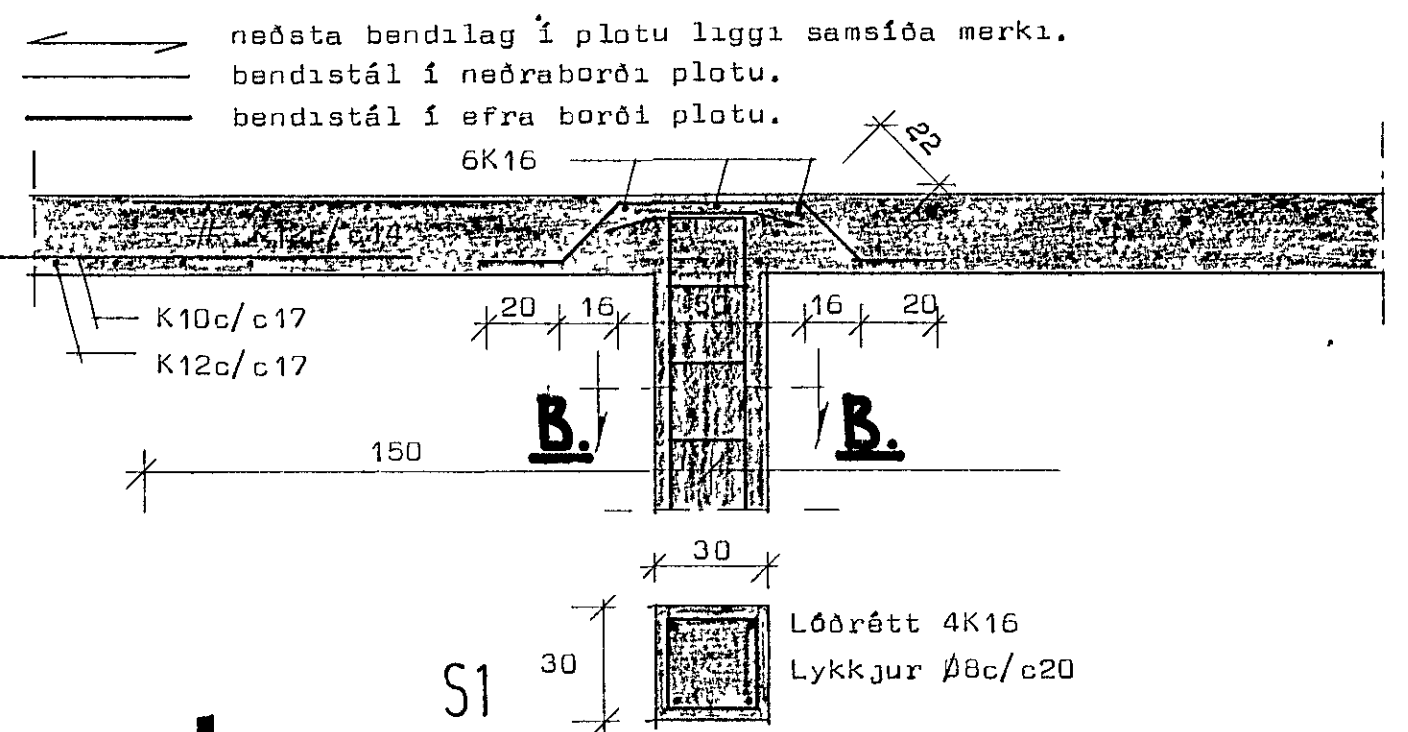

24 maí 1983
 BYGGINGARFRÉTTIR

STADALHÚS S F
 TEIKNISTOFA SUDURLANDSBRAUT 20 SÍMI 83141

VERKEFNI	DAGS	VERK NR
Járnbent steypa, loft yfir kjallara	MKV 1:50 1:20	S 37
BR.	BLAD NR	2.02

VÍÐVANGUR 9
 SÍGURDUR GUDMUNDSSON SÍGURDUR P. KRISTJÁNSSON FTÍ