




ÚTLIT VESTUR HLIÐ
 MKV 1 100

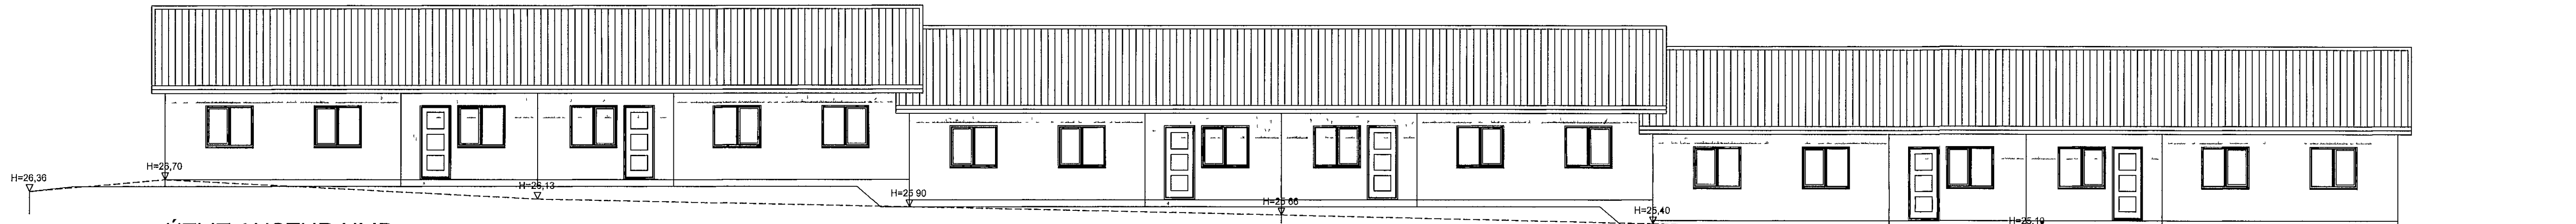


ÚTLIT AUSTUR HLIÐ
 MKV 1 100

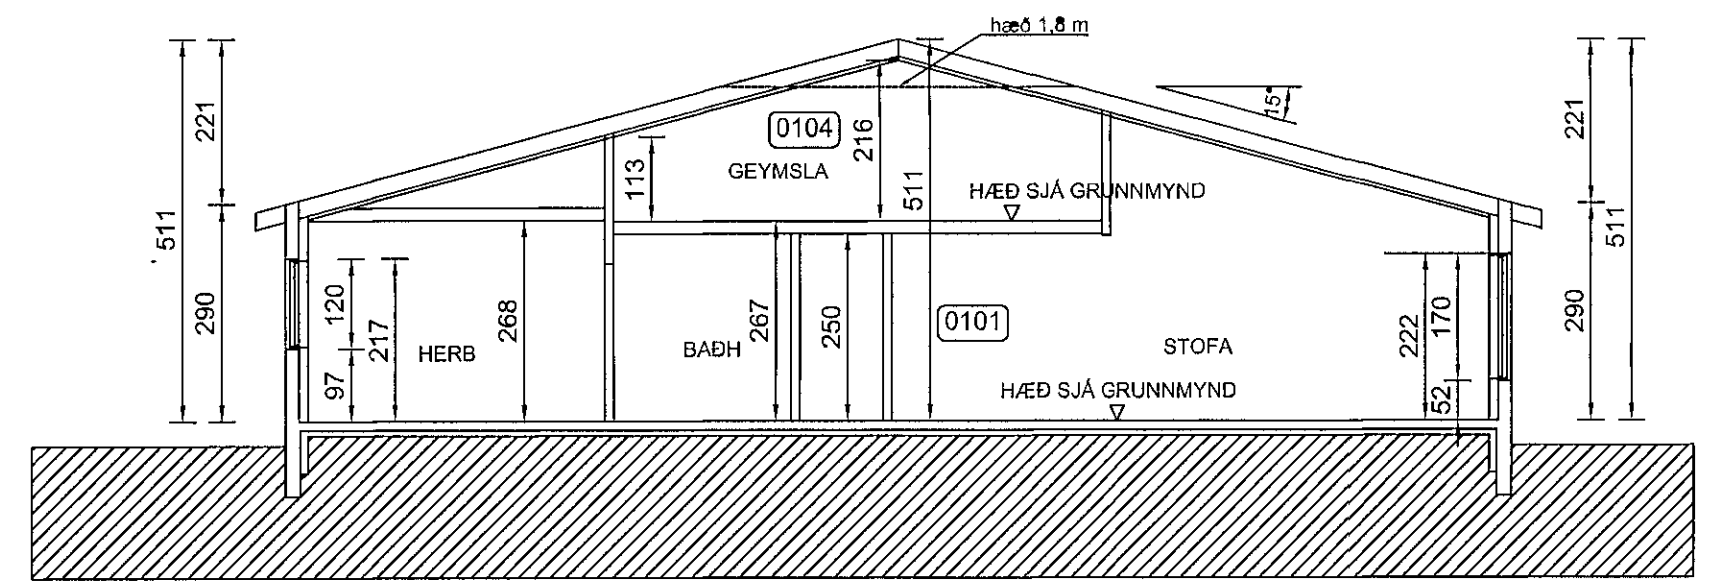


SNIÐ C-C
 MKV 1 100

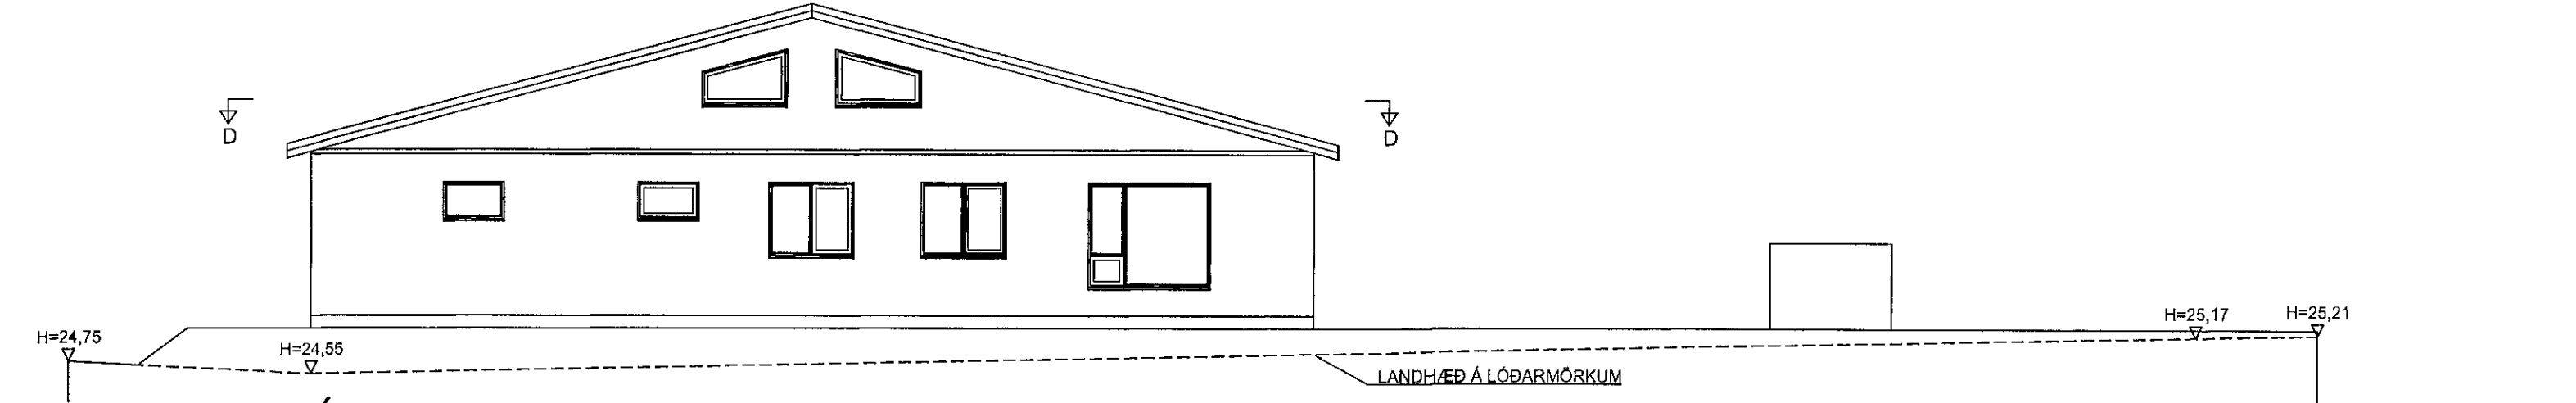


ÚTLIT NÖRÐUR HLIÐ
 MKV 1 100

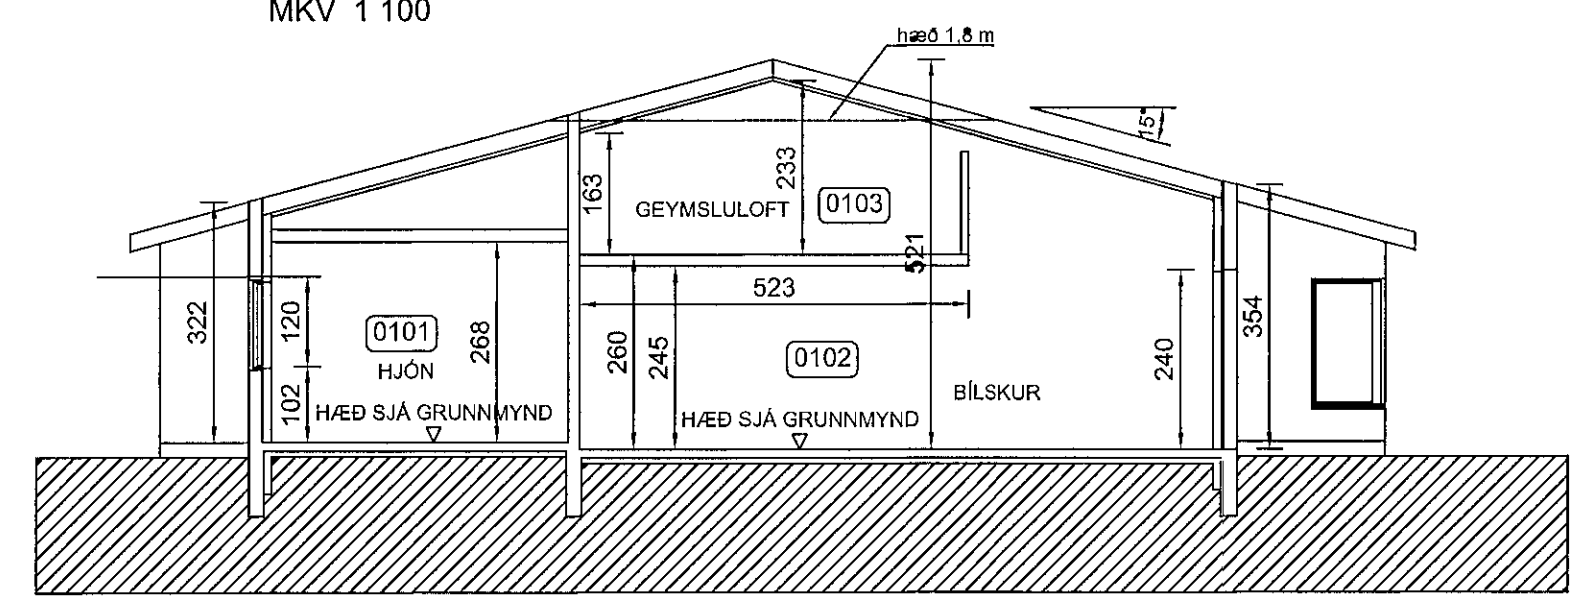

SNIÐ B-B
 MKV 1 100

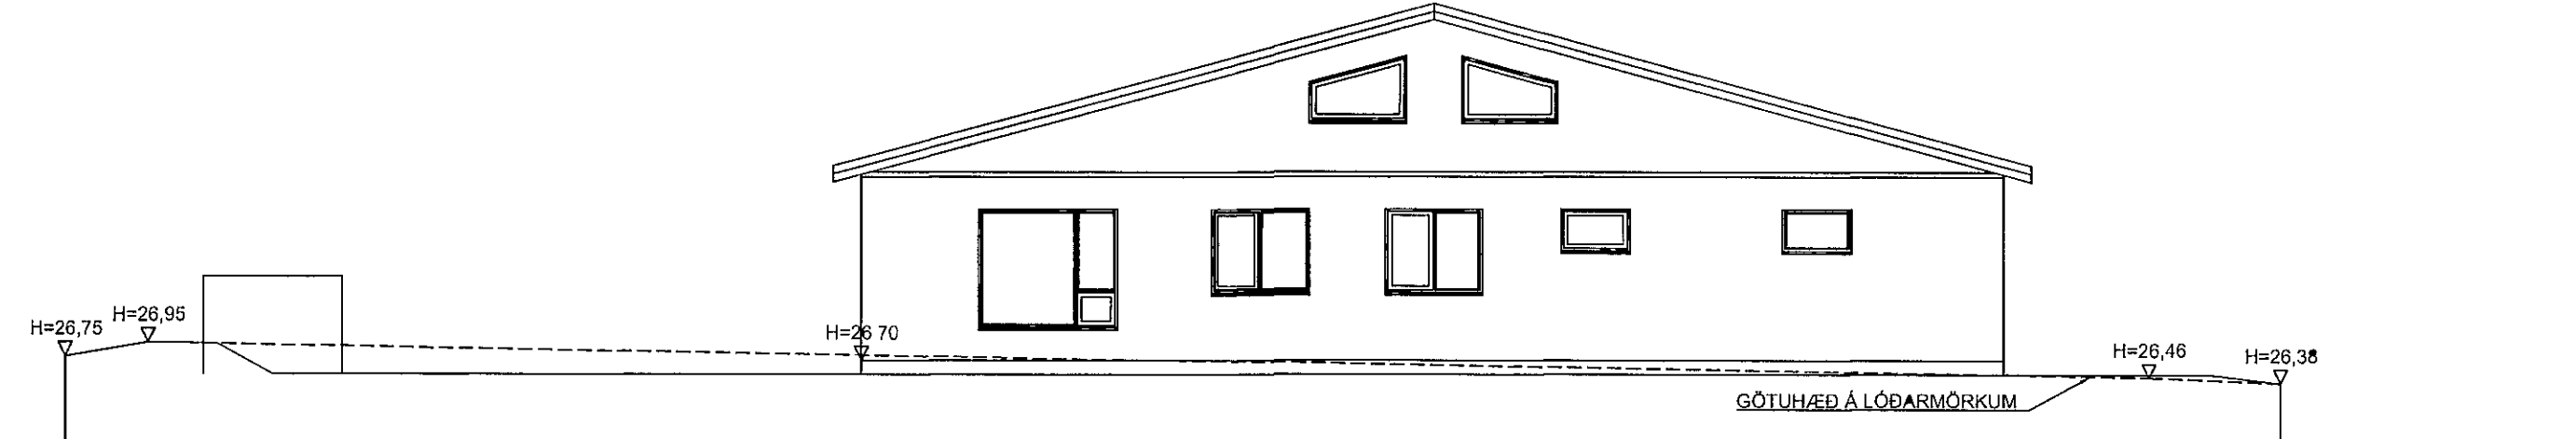

ÚTLIT SUÐUR HLIÐ
 MKV 1 100

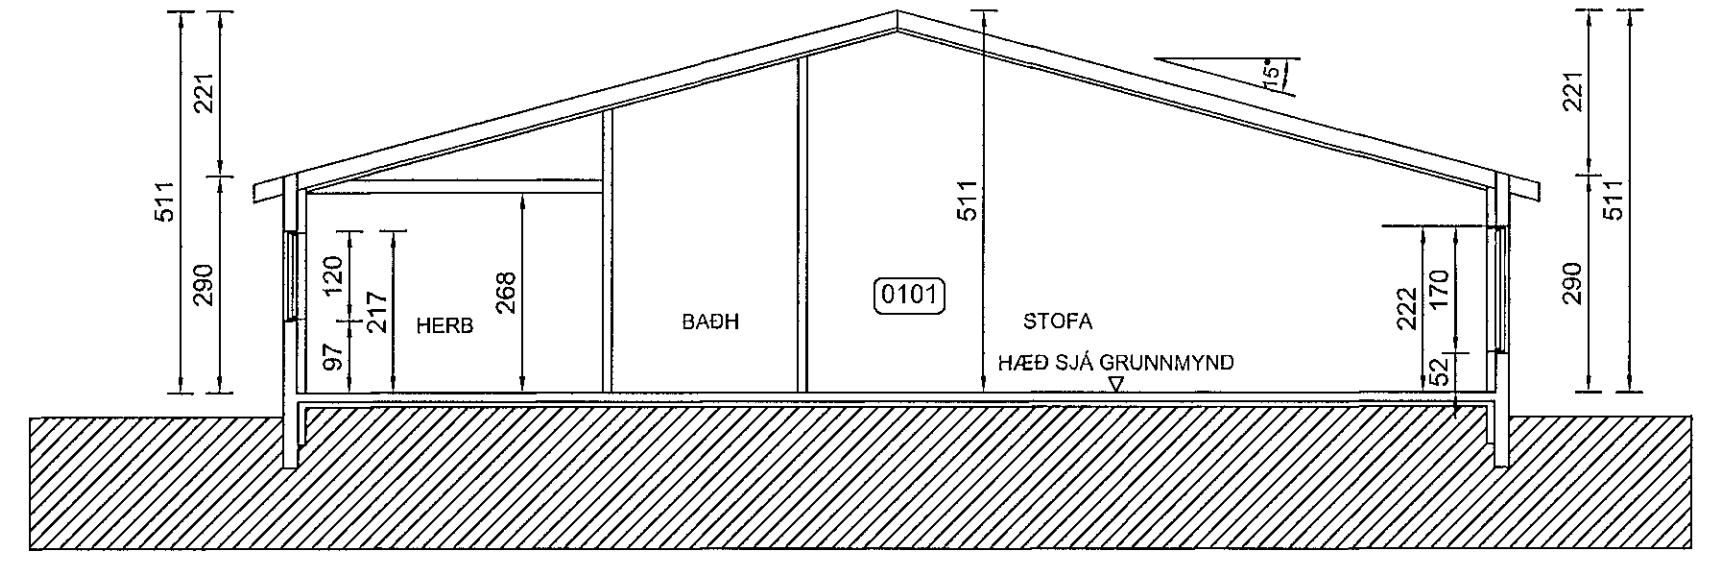

SNIÐ A-A
 MKV 1 100

Breyting
 1 - bætt við milli loftu á husi 31 og gluggum á garði - 7.7.2011
 2 - bætt við milli loftu á husi 21 og gluggum á garði - 8.4.2014

HNOÐRAVELLIR 21-31, HAFNARFJÖRÐUR

Hannað EAH	Teiknað RG RB	Stamp af dags EAH	Dags 10.11.2014	Kvæði 1 100
Hönnuðir Erlendur Árni Hjálmarsson, Byggingafræðingur, Kt. 100355-5239 netfang elli@hafnarfjordur.is		ÚTLIT, SNIÐ		
Verknr 08-1	Teikn nr A-02	Breyt nr 02		