




GRUNNMYND  
 HÚS 21, MILLILOFT  
 1:50

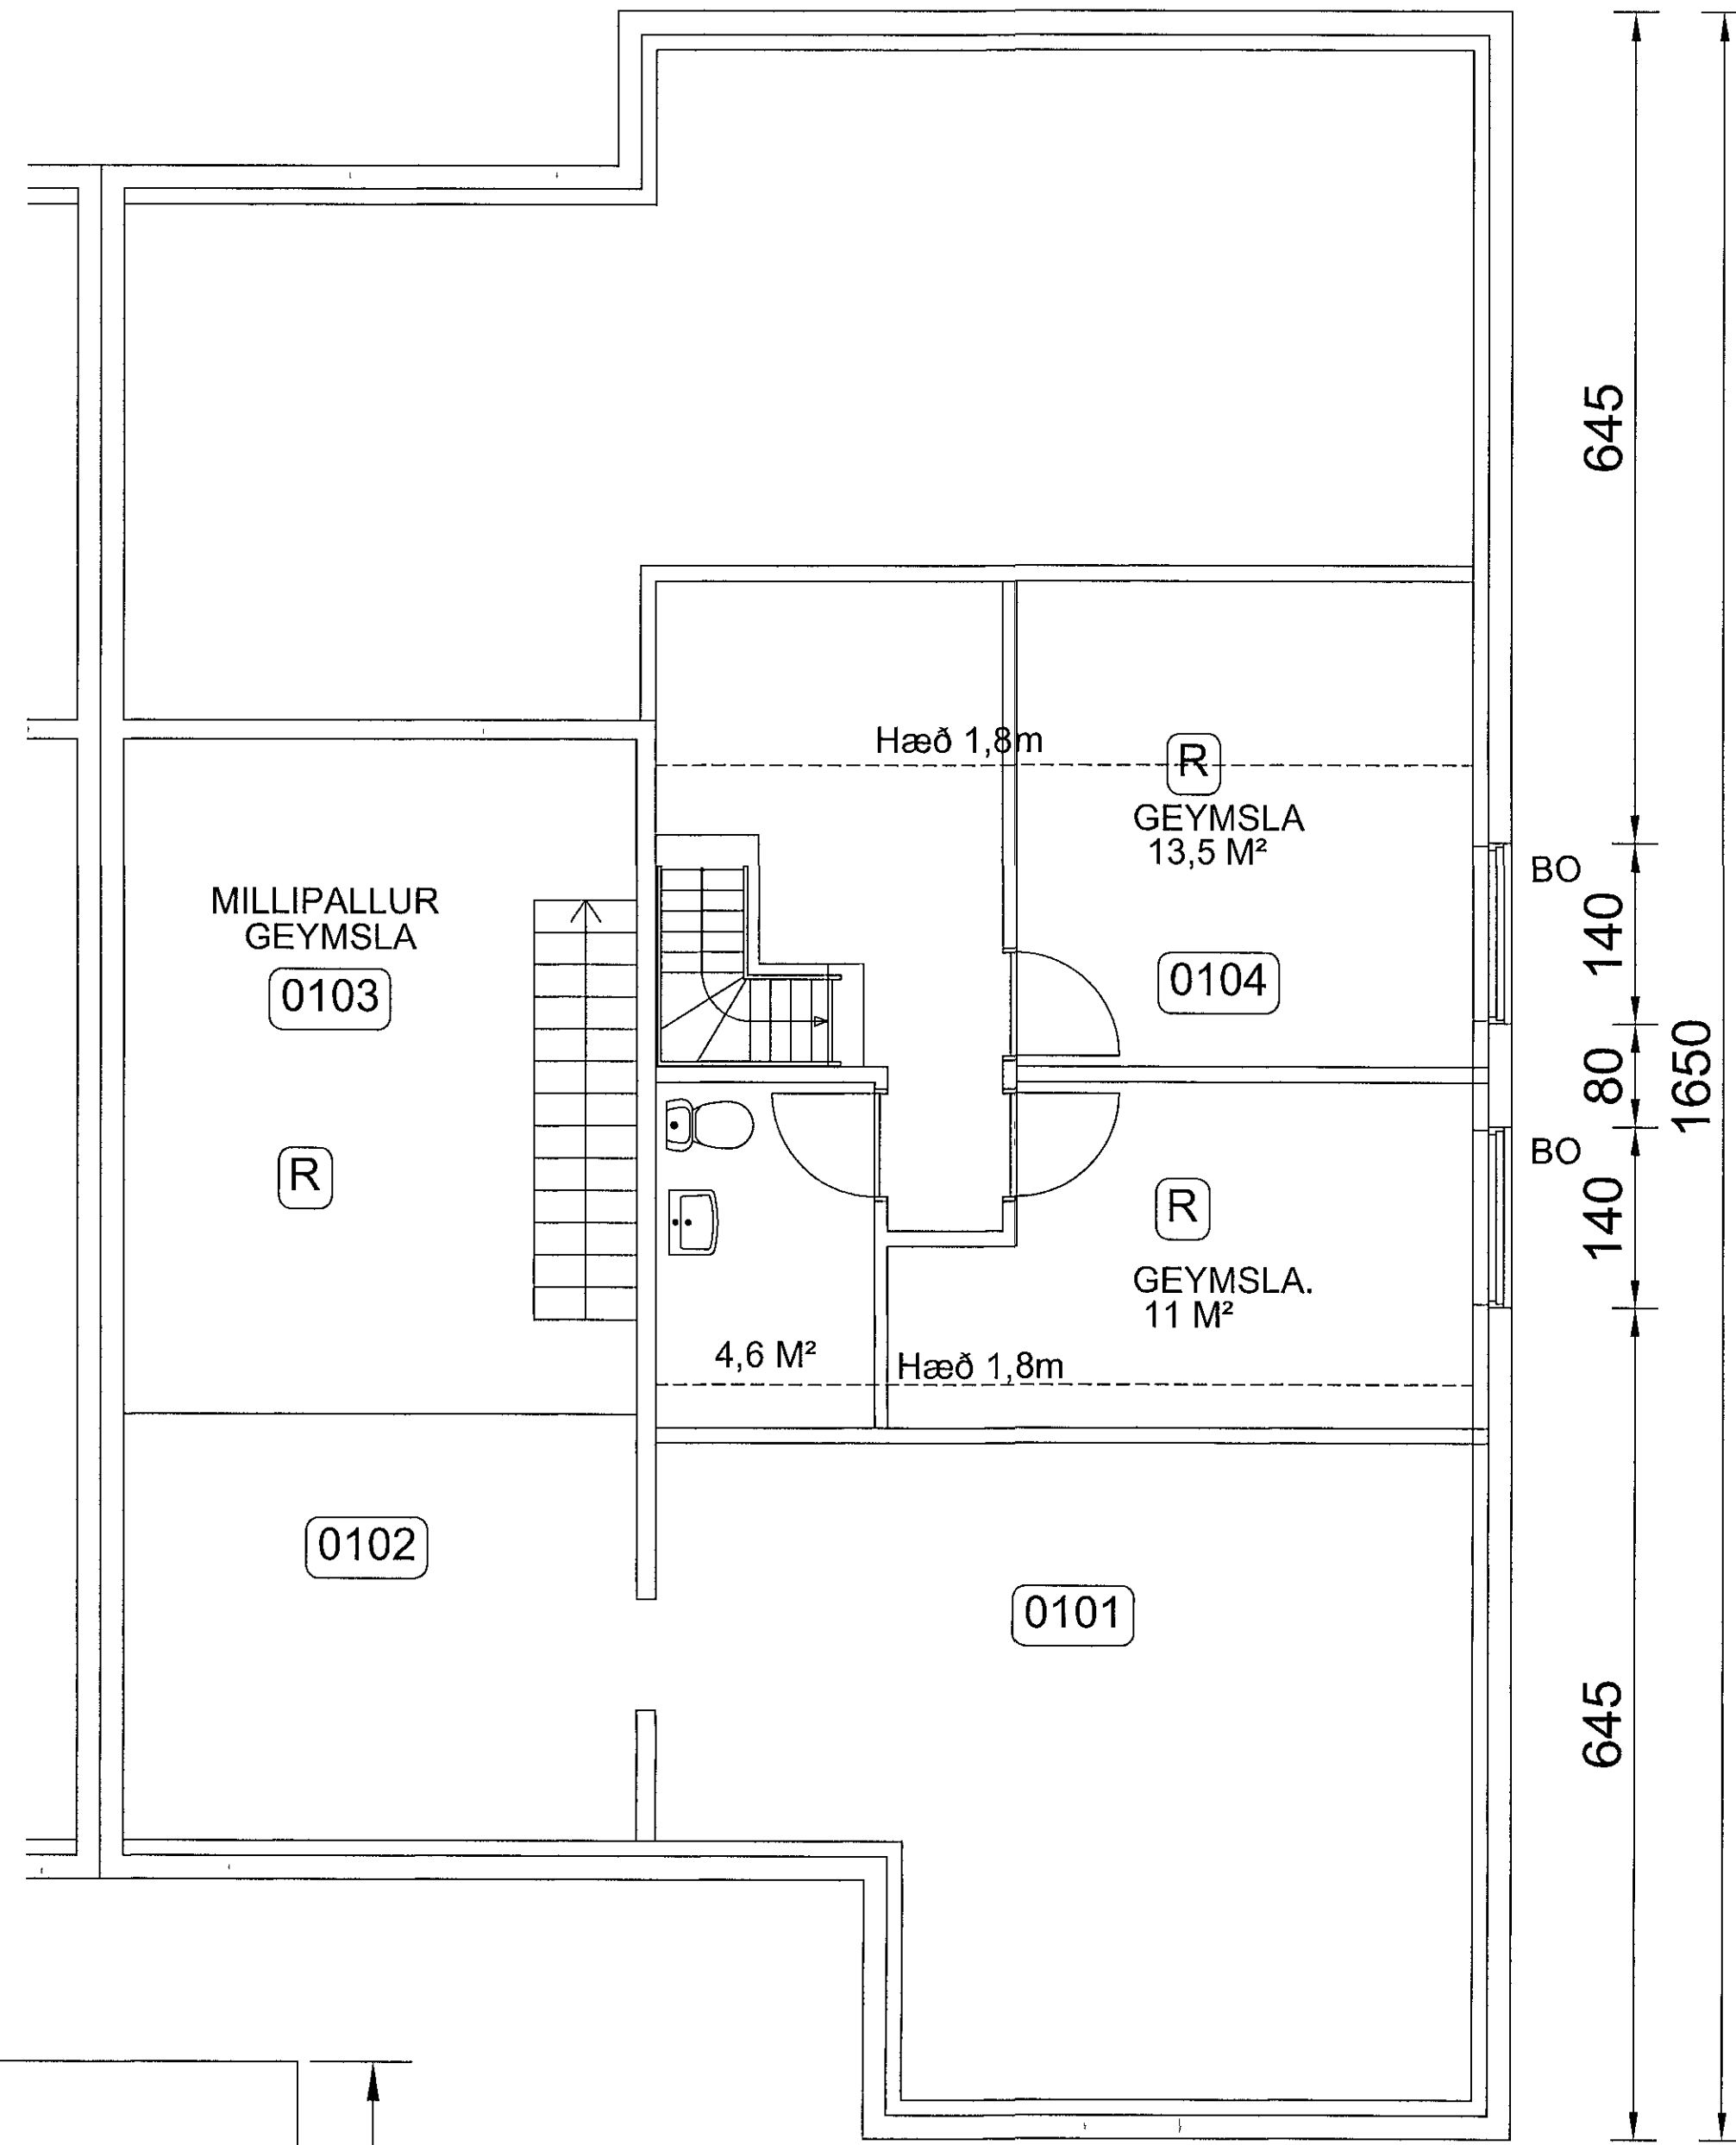

GRUNNMYND  
 HÚS 31, MILLILOFT  
 1:50

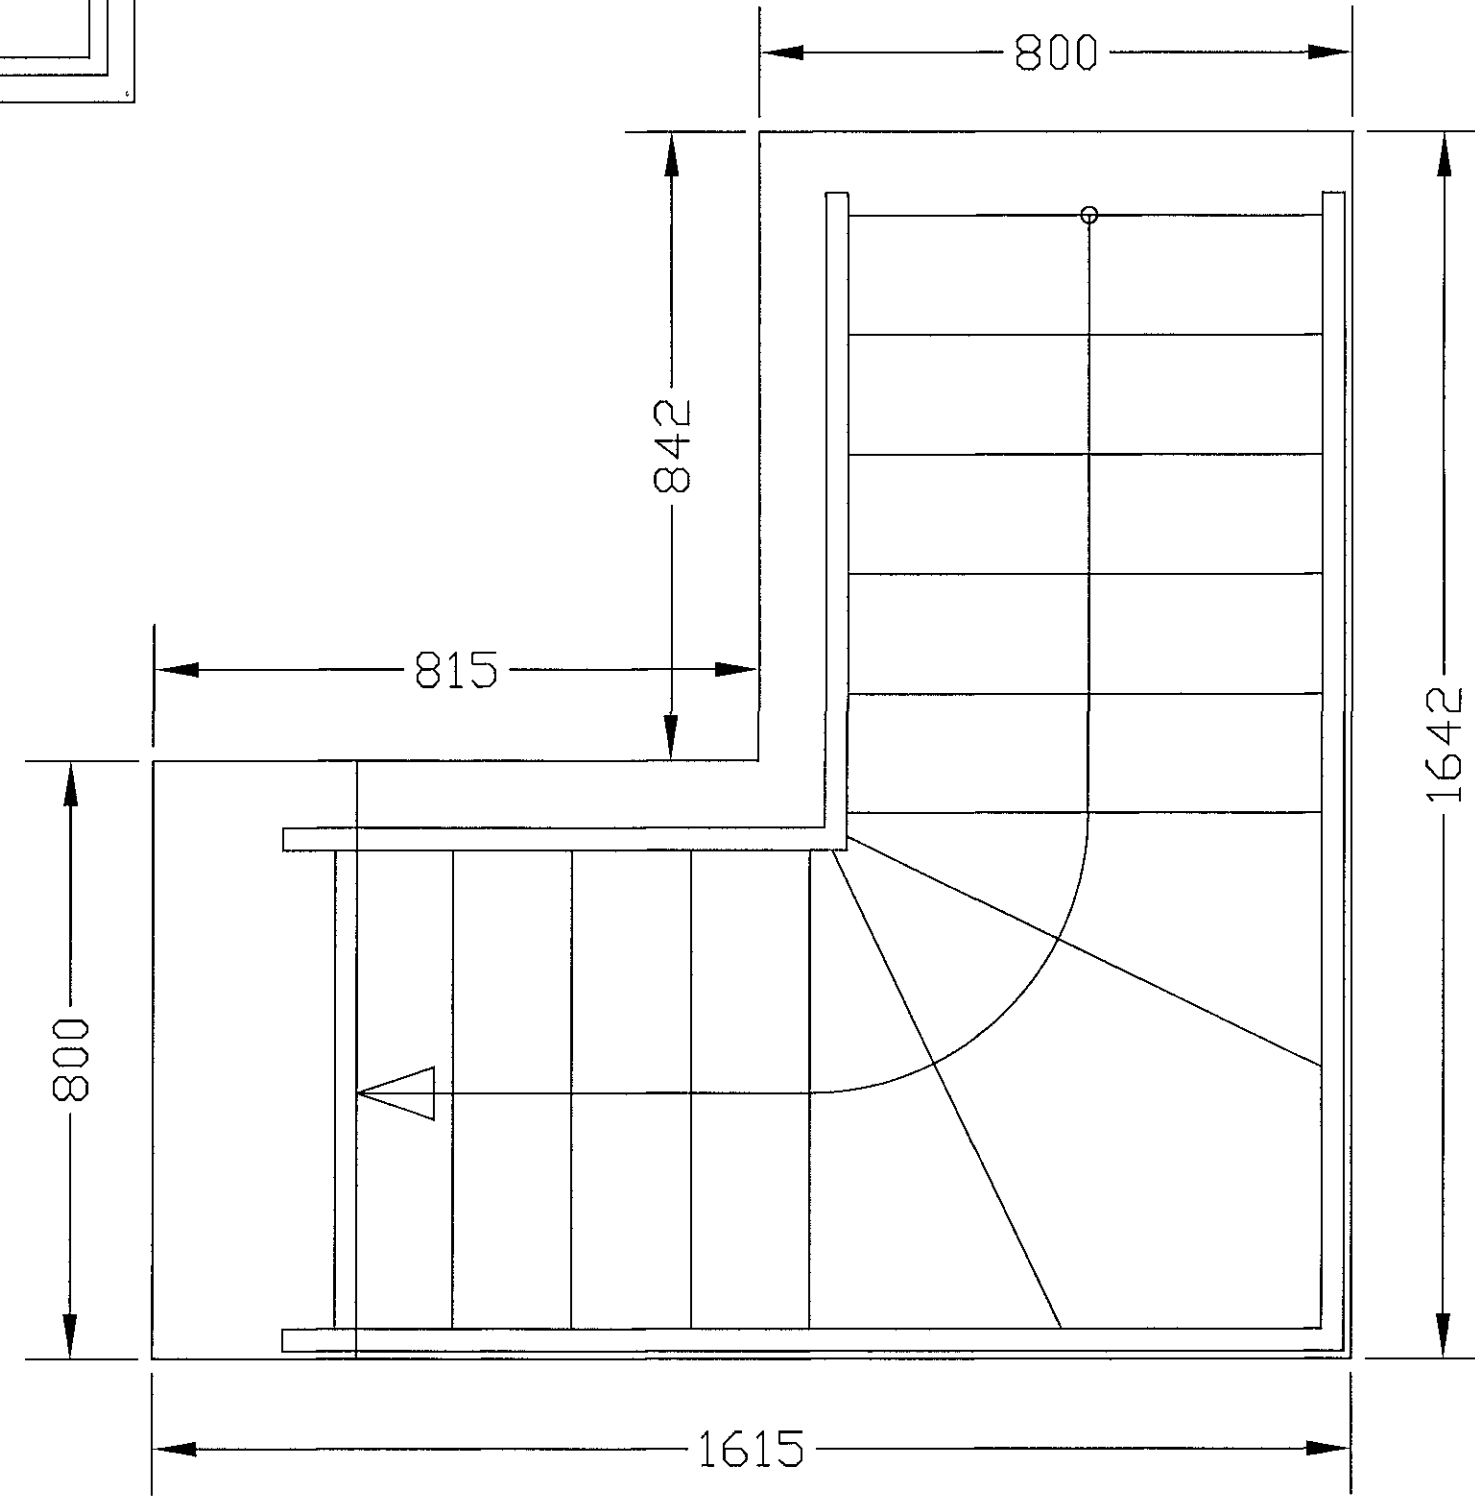

HNOÐRAVELLIR 21  
 STIG  
 1:10

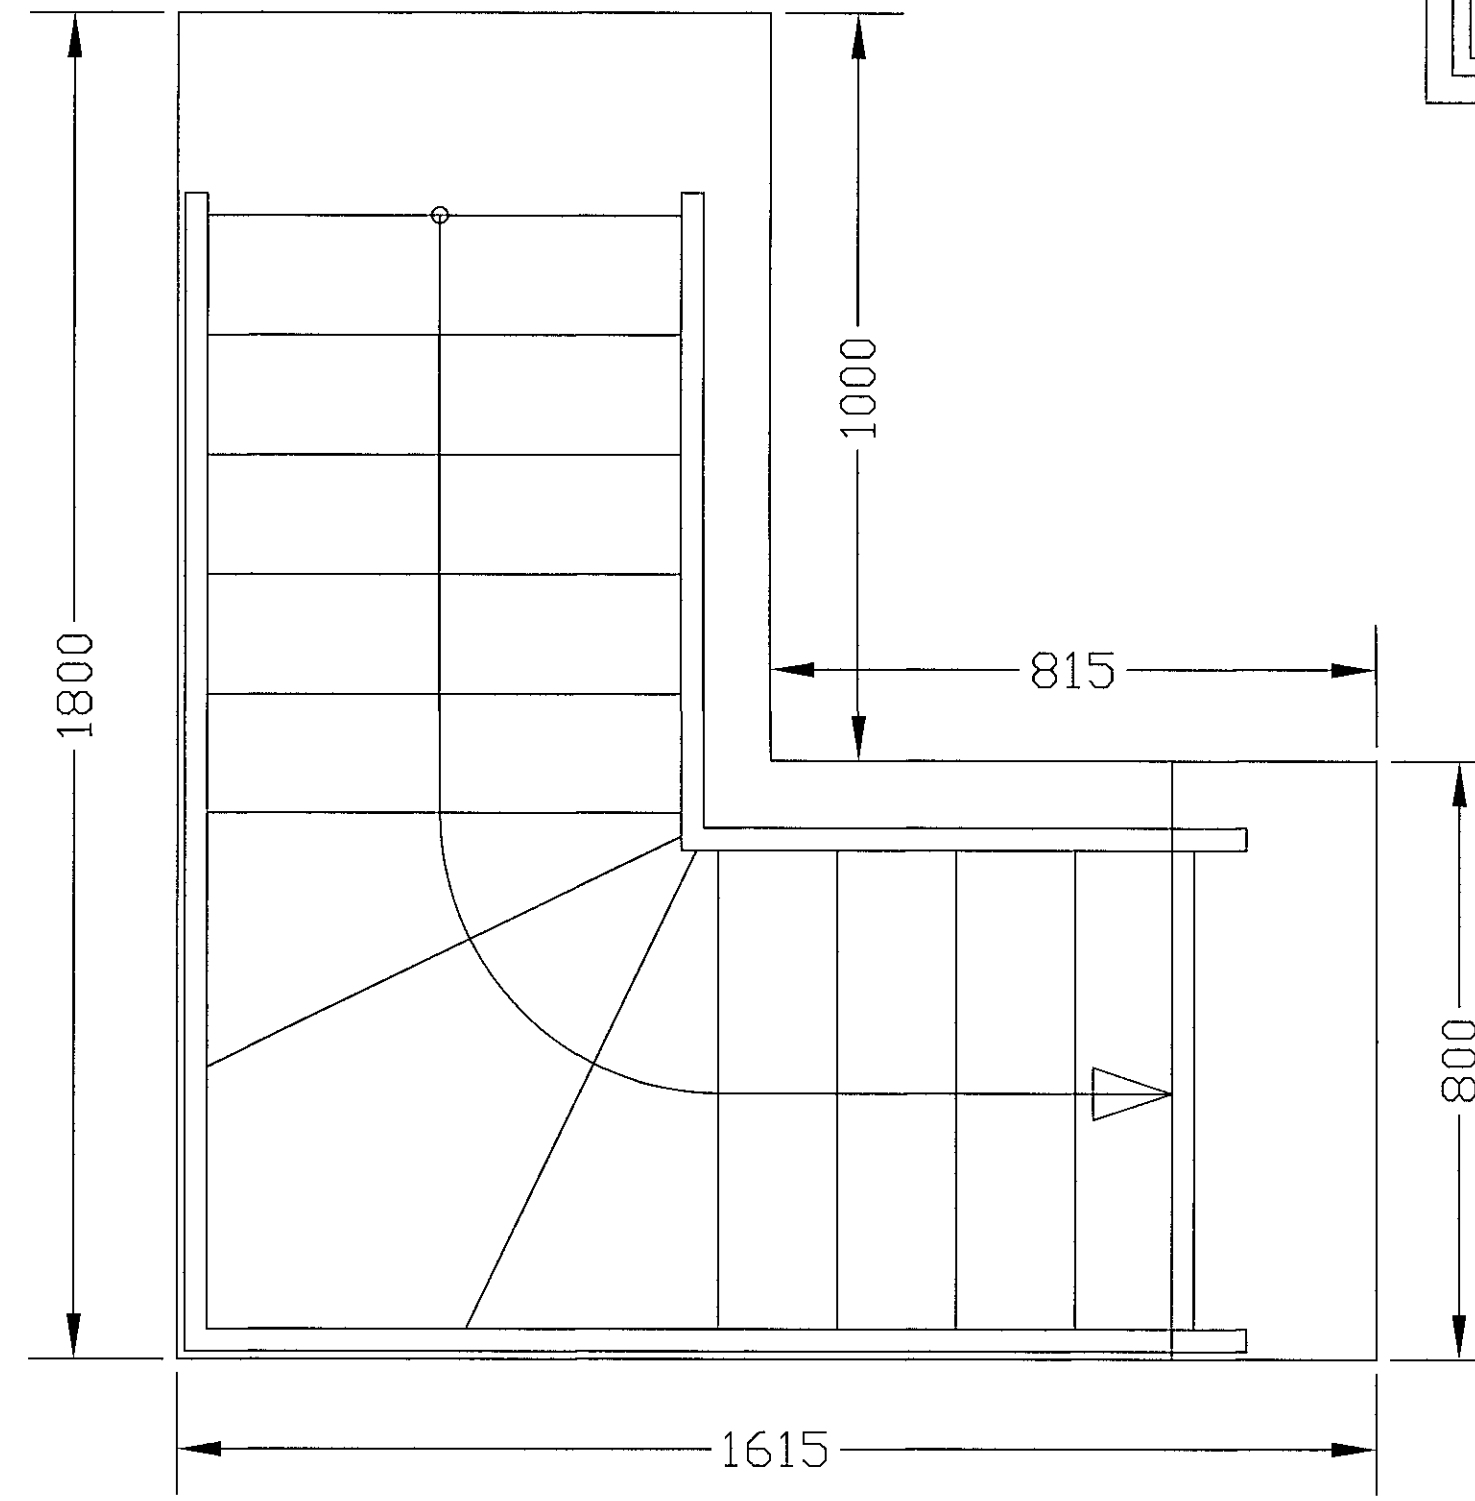

HNOÐRAVELLIR 31  
 STIG  
 1:10

Varðar stiga upp á geymsluloft  
 Byggingarreglugerð nr 112/2012  
 6.4.9 gr. liður c

Breyting 1 - bætt við milli loft í hús nr 21 - 8.4.2014				
Hönnuður Erlendur Árni Hjalmarrson, Byggingafræðingur, Kt. 100355-5239 netfang: eli@hafnarjordur.is				
Hannad EAH	Teiknað RG	Sámið af- dags EAH	Dags 10.11.2014	Kvarði 1:50, 1:10
HNOÐRAVELLIR 21-31 HAFNARJORDUR		GRUNNMYND, HÚS 21 OG 31, MILLILOFT OG STIGI		
Verknr 08-1	Teikn nr A15	Breyt nr 1		