

FRÁRENNSLI Endurvinnsluhús Grunnmynd 1:50


Samþykkt þann

20. des. 2013

Byggingafræðingur Halmarfirði
Eh. hefur 5. Gunnlaugsson

Skýringar:

Teikningin sýnir frárennslislagið.
Sjá einnig vatns-, og hitalag.
Pípustærðir eru í mm, innra þvermál.
Efni, frágangur og öll vinna skal vera
í samræmi við Holresareglugerð.

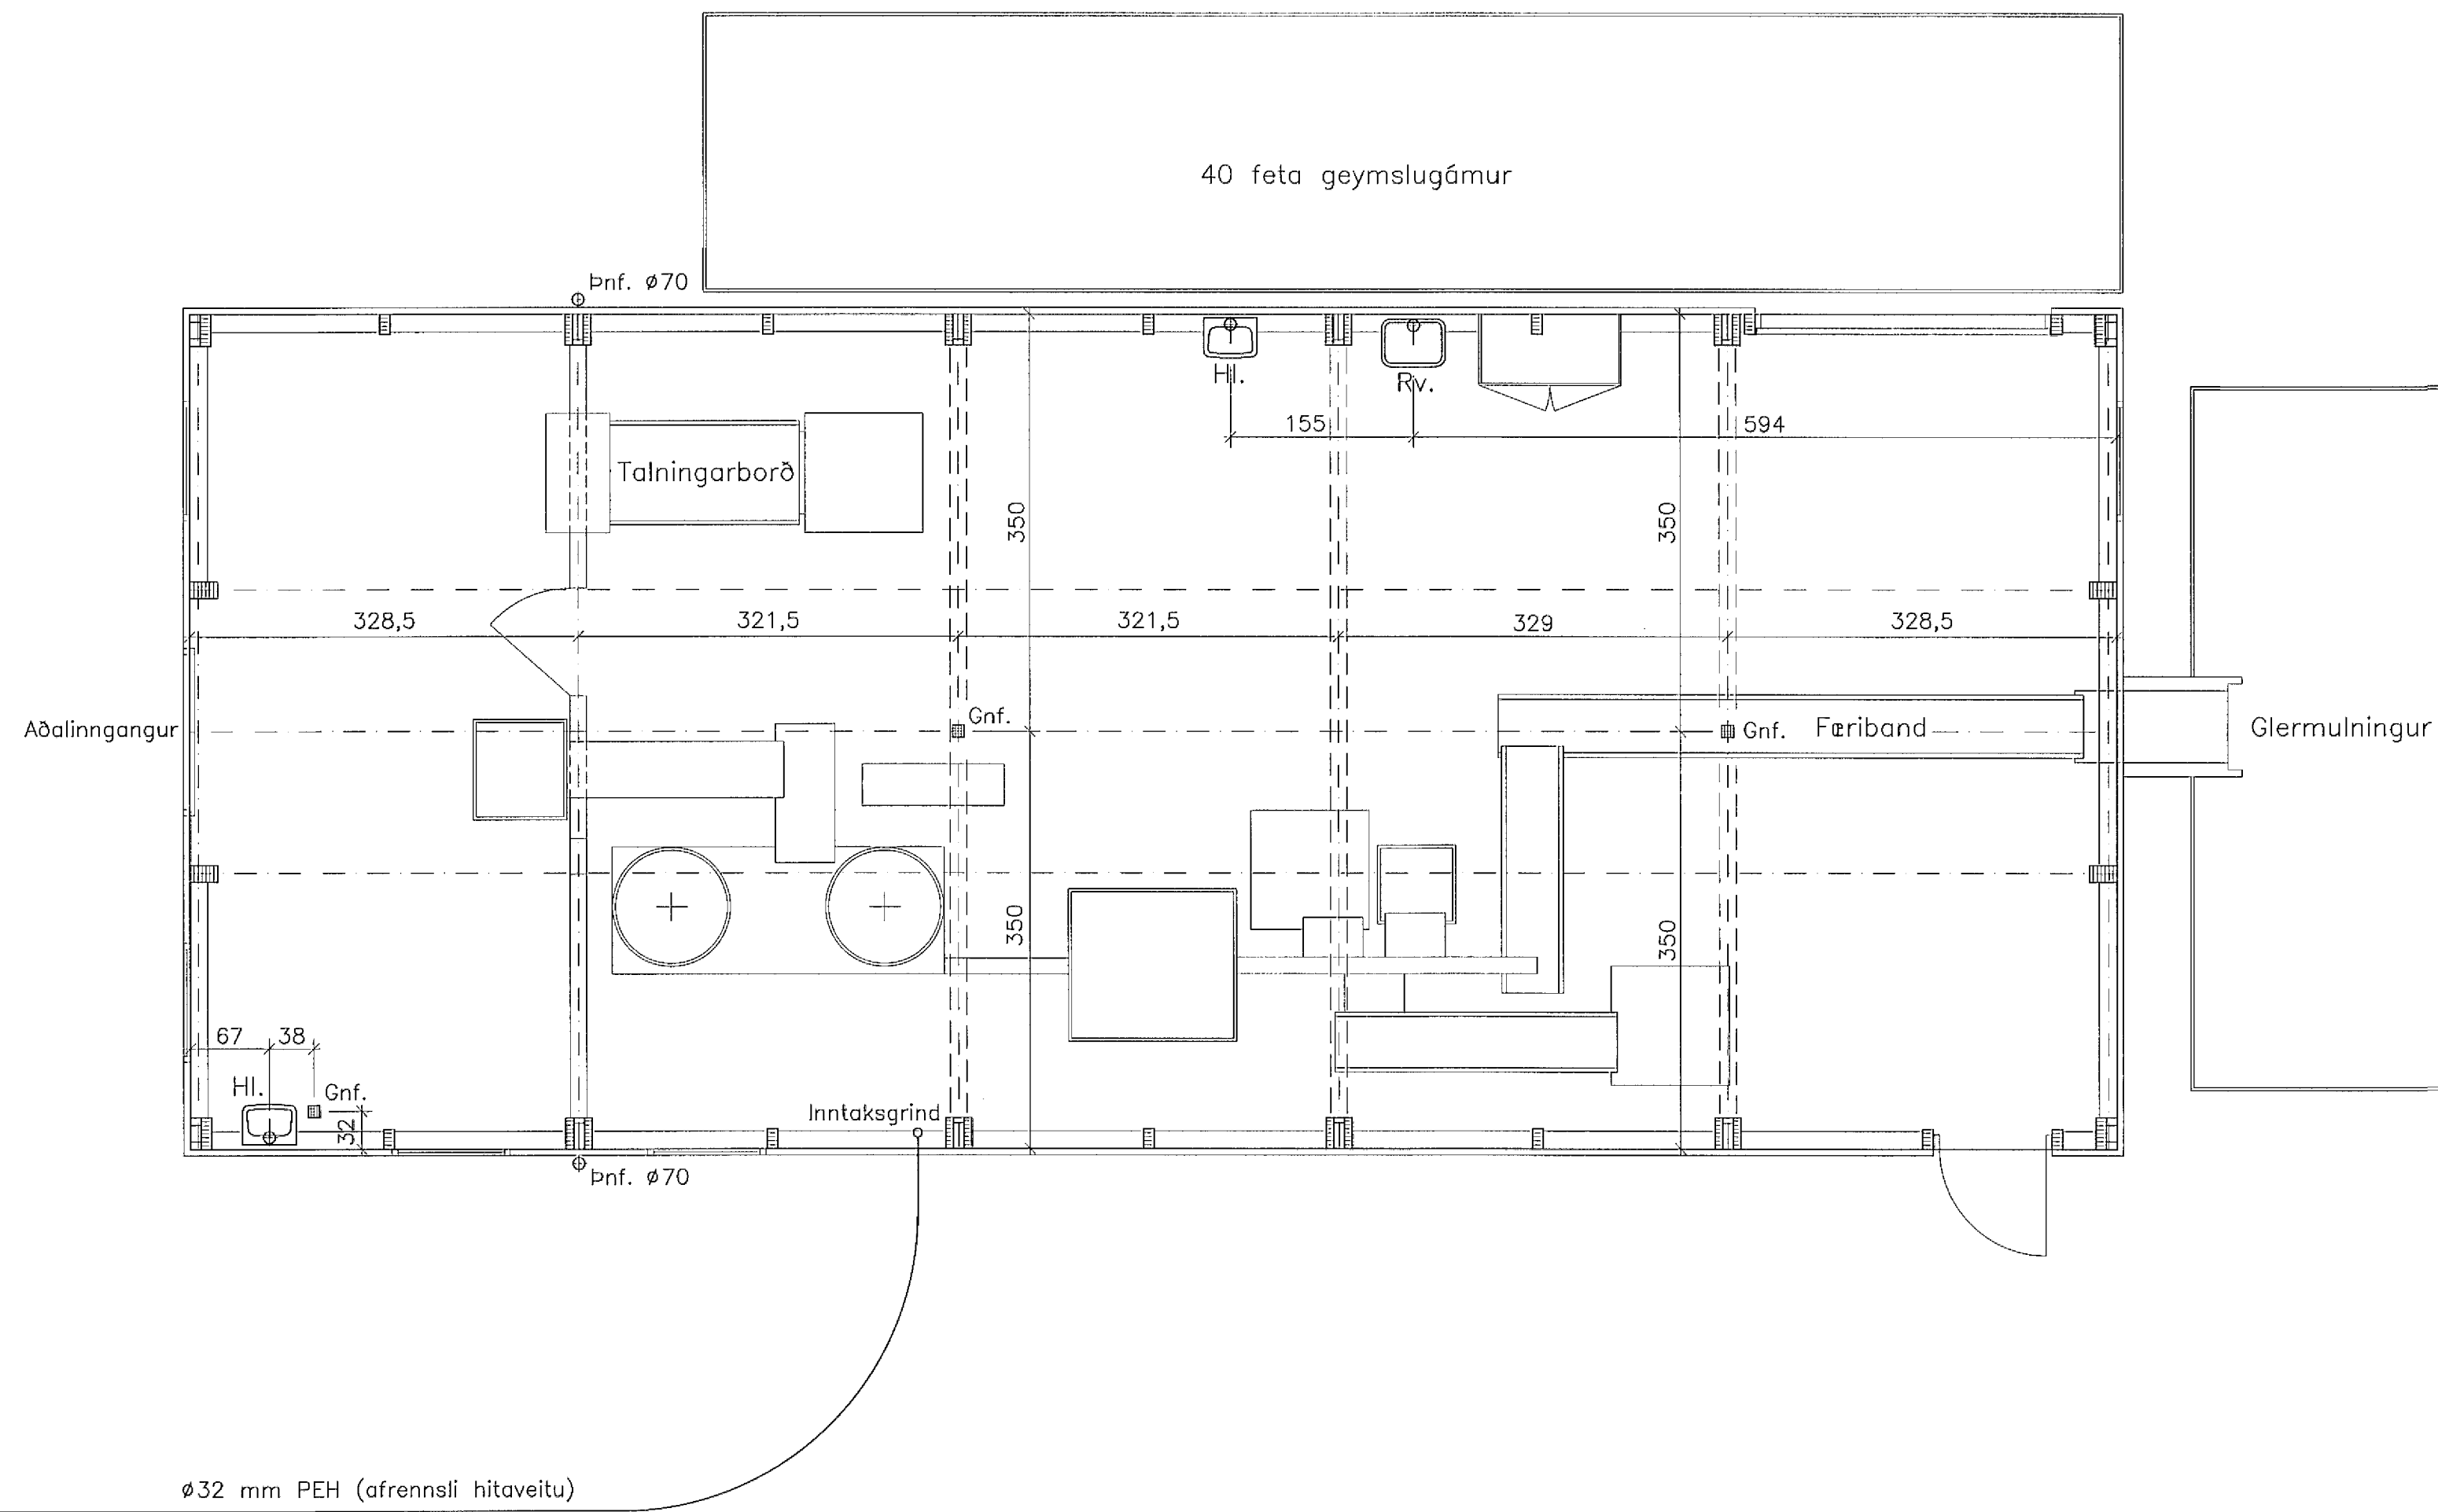

Breytingar:

| |
|--|
| |
| |
| |
| |
| |
| |
| |
| |
| |
| |

TÓV TEIKNISTOFAN ÖDINSTORGI
VERKFRÆÐIÐ ehf.
Öðingáttu 7
101 Reykjavík
Netfang: tov@to.is
Sími: 510 2200 Fax: 510 2201

Verkefni: Breiðhella 8-10 Hafnarfirði
Endurvinnslustöð Sorpu
Heiti: Frárennslí: Grunnmynd
endurvinnsluhúss

Hönnun: VÍFILL ÖDDSSON
kt. 101237-3629
KRISTJÁN S. GUDM.
kt. 070254-5819
GÚSTAF VÍFILSSON
kt. 231163-5069

VERKFRÆÐINGUR
FVFI - FRV
VERKFRÆÐINGUR
FVFI
VERKFRÆÐINGUR
FVFI

Áritun aðalhönnuðar:

[Signature] 060524429

M. 1:50
R. K.S.G.
T. K.S.G.
Dags. okt. 2013 Nr. 1201-2-2