



Byggingafulltrúi Hafnarfjarðar
Móttakið þann
20 DEC 2013

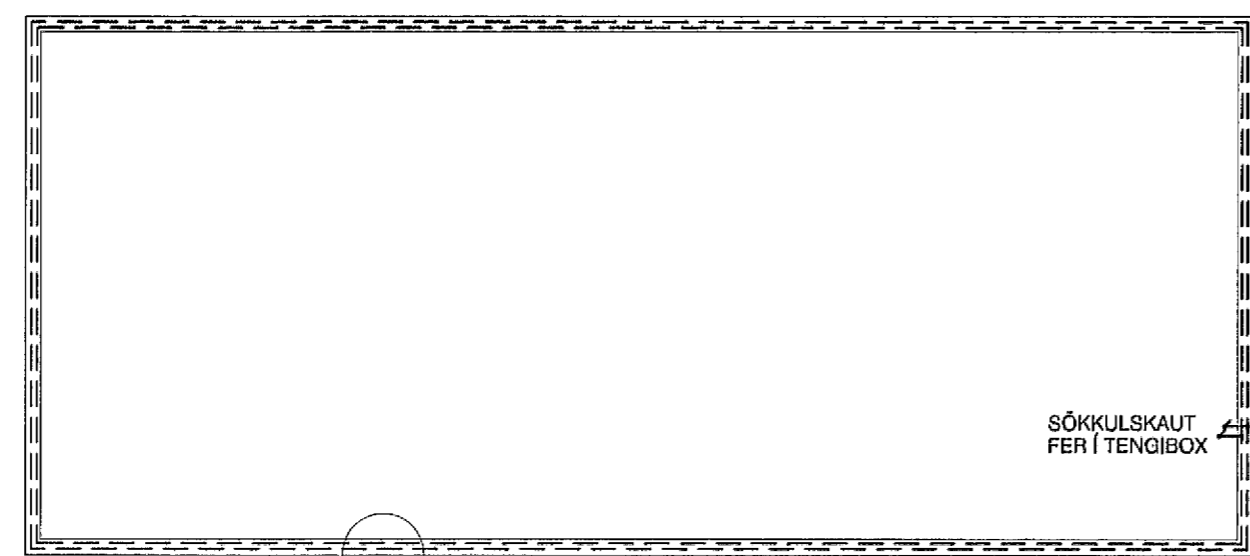


SÖKKULSKAUT FER Í TENGIBOX

SÖKKULVEGGIR 1:100

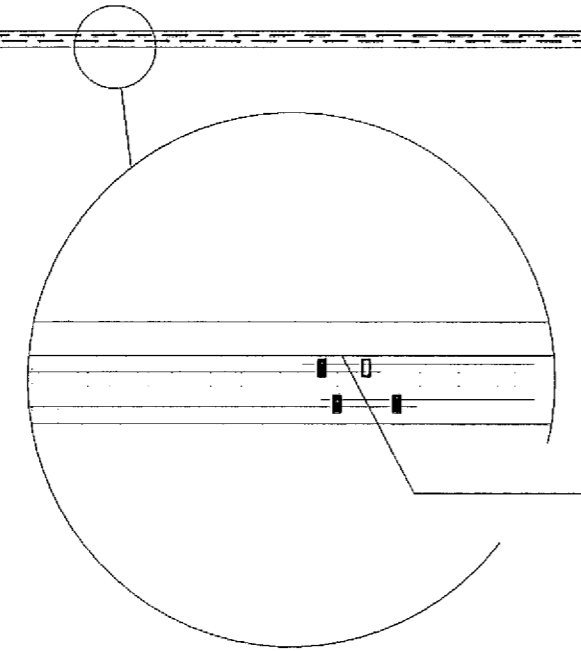

SÖKKULSKAUT, 2 NEDSTU JÁRN Í SÖKKLI BUNDIN SAMAN ÞANNIG AD PAU VERDI HVORT UM SIG LEIÐANDI ALLAN HRINGINN. Á SAMSEYTI SKAL SETJA 2 VÍRLÁSA.

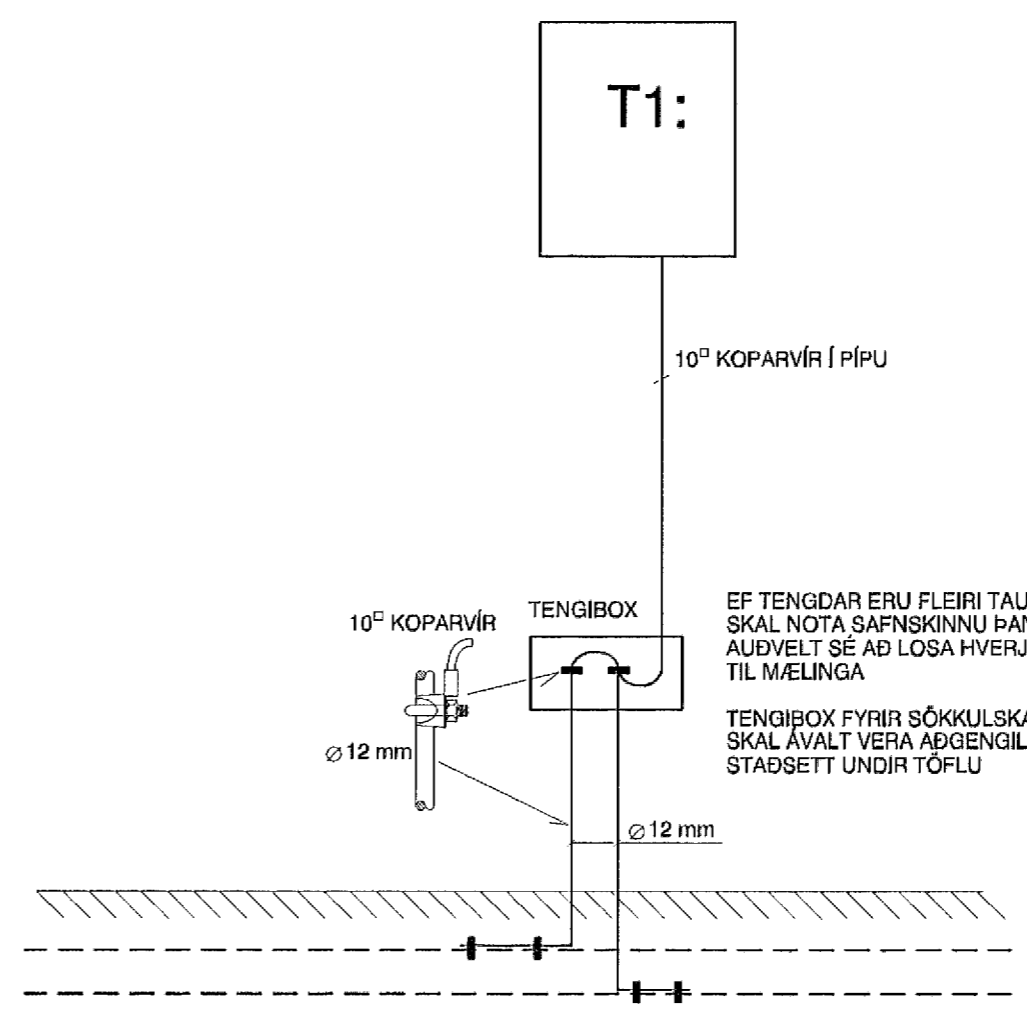

T1:

10^{mm} KOPARVÍR Í PÍPU

10^{mm} KOPARVÍR

TENGIBOX


Ø 12 mm

Ø 12 mm

EF TENGÐAR ERU FLEIRI TAUGAR Í BOXIÐ SKAL NOTA SAFNSKINNU ÞANNIG AD AUÐVELT SÉ AD LOSA HVERJA TAUG TIL MÆLINGA

TENGIBOX FYRIR SÖKKULSKAUT SKAL ÁVALT VERA AÐGENGILEGT STAÐSETT UNDIR TÖFLU

SNID Í TÖFLUVEGG

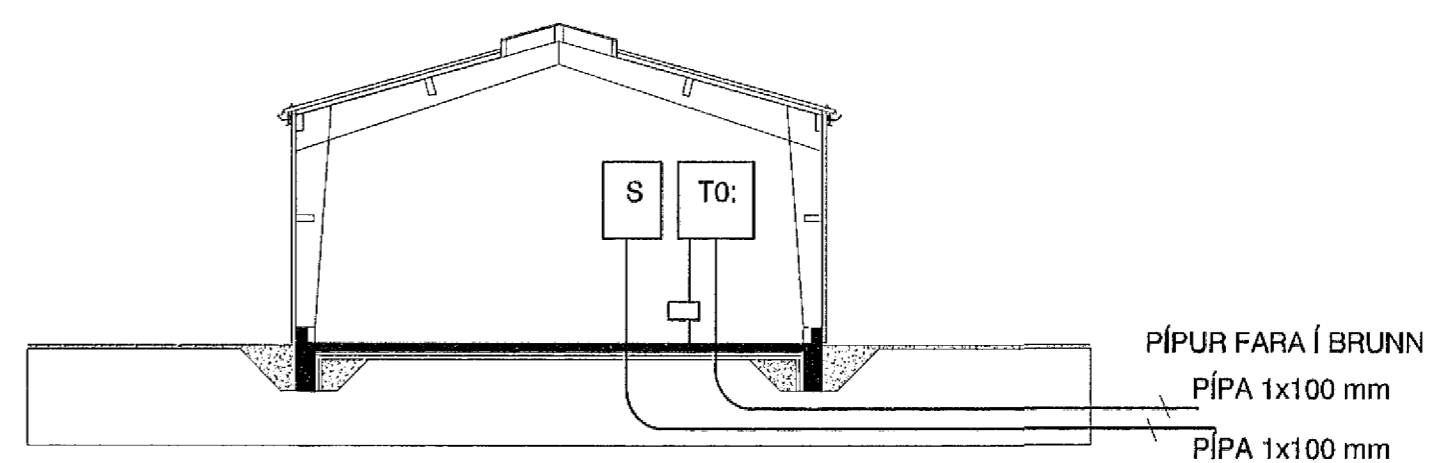


PÍPUR FARA Í BRUNN

PÍPA 1x100 mm

PÍPA 1x100 mm

SNID 1:100

FRÁGANGUR Á STEYPUSTEINUM FYRIR SÖKKULSKAUT

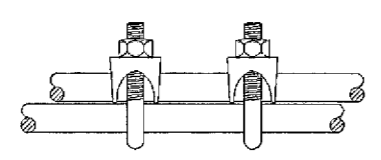

TENGJA SKAL SAMAN NEDSTU JÁRN Í SÖKKULVEGGJUM OG TAKA JÁRN UPP Í TENGIKASSA SEM SKAL VERA STAÐSETTUR UNDIR TÖFLU HÆÐ SÉ 300 Í NEDRI BRÚN FRÁ FULLFRÁGENGNU GÓLFI

Danraf slf. - hönnun og ráðgjöf - Suðurholt 18, 220 Hafnarfirði, s: 824 1314		Daniel Emilsson rafnagnslönnfræðingur Kt. 291253-5209 netfang: daniel@danraf.com		Breiðhella 8-10 Hafnarfirði Endurvinnslustöð Sorpu	
Tolkn. nr. Tölvisun á telknöngu Samþykkt		Br. Dags.		Raflögn, Sökkulskaut	
Hannað DE		Telknað DE		Hannað DE	
Dagssetning nóv. 2013		Verk nr. 13-111-A200		Mælikvarði --- Telkn. nr. R-01	