
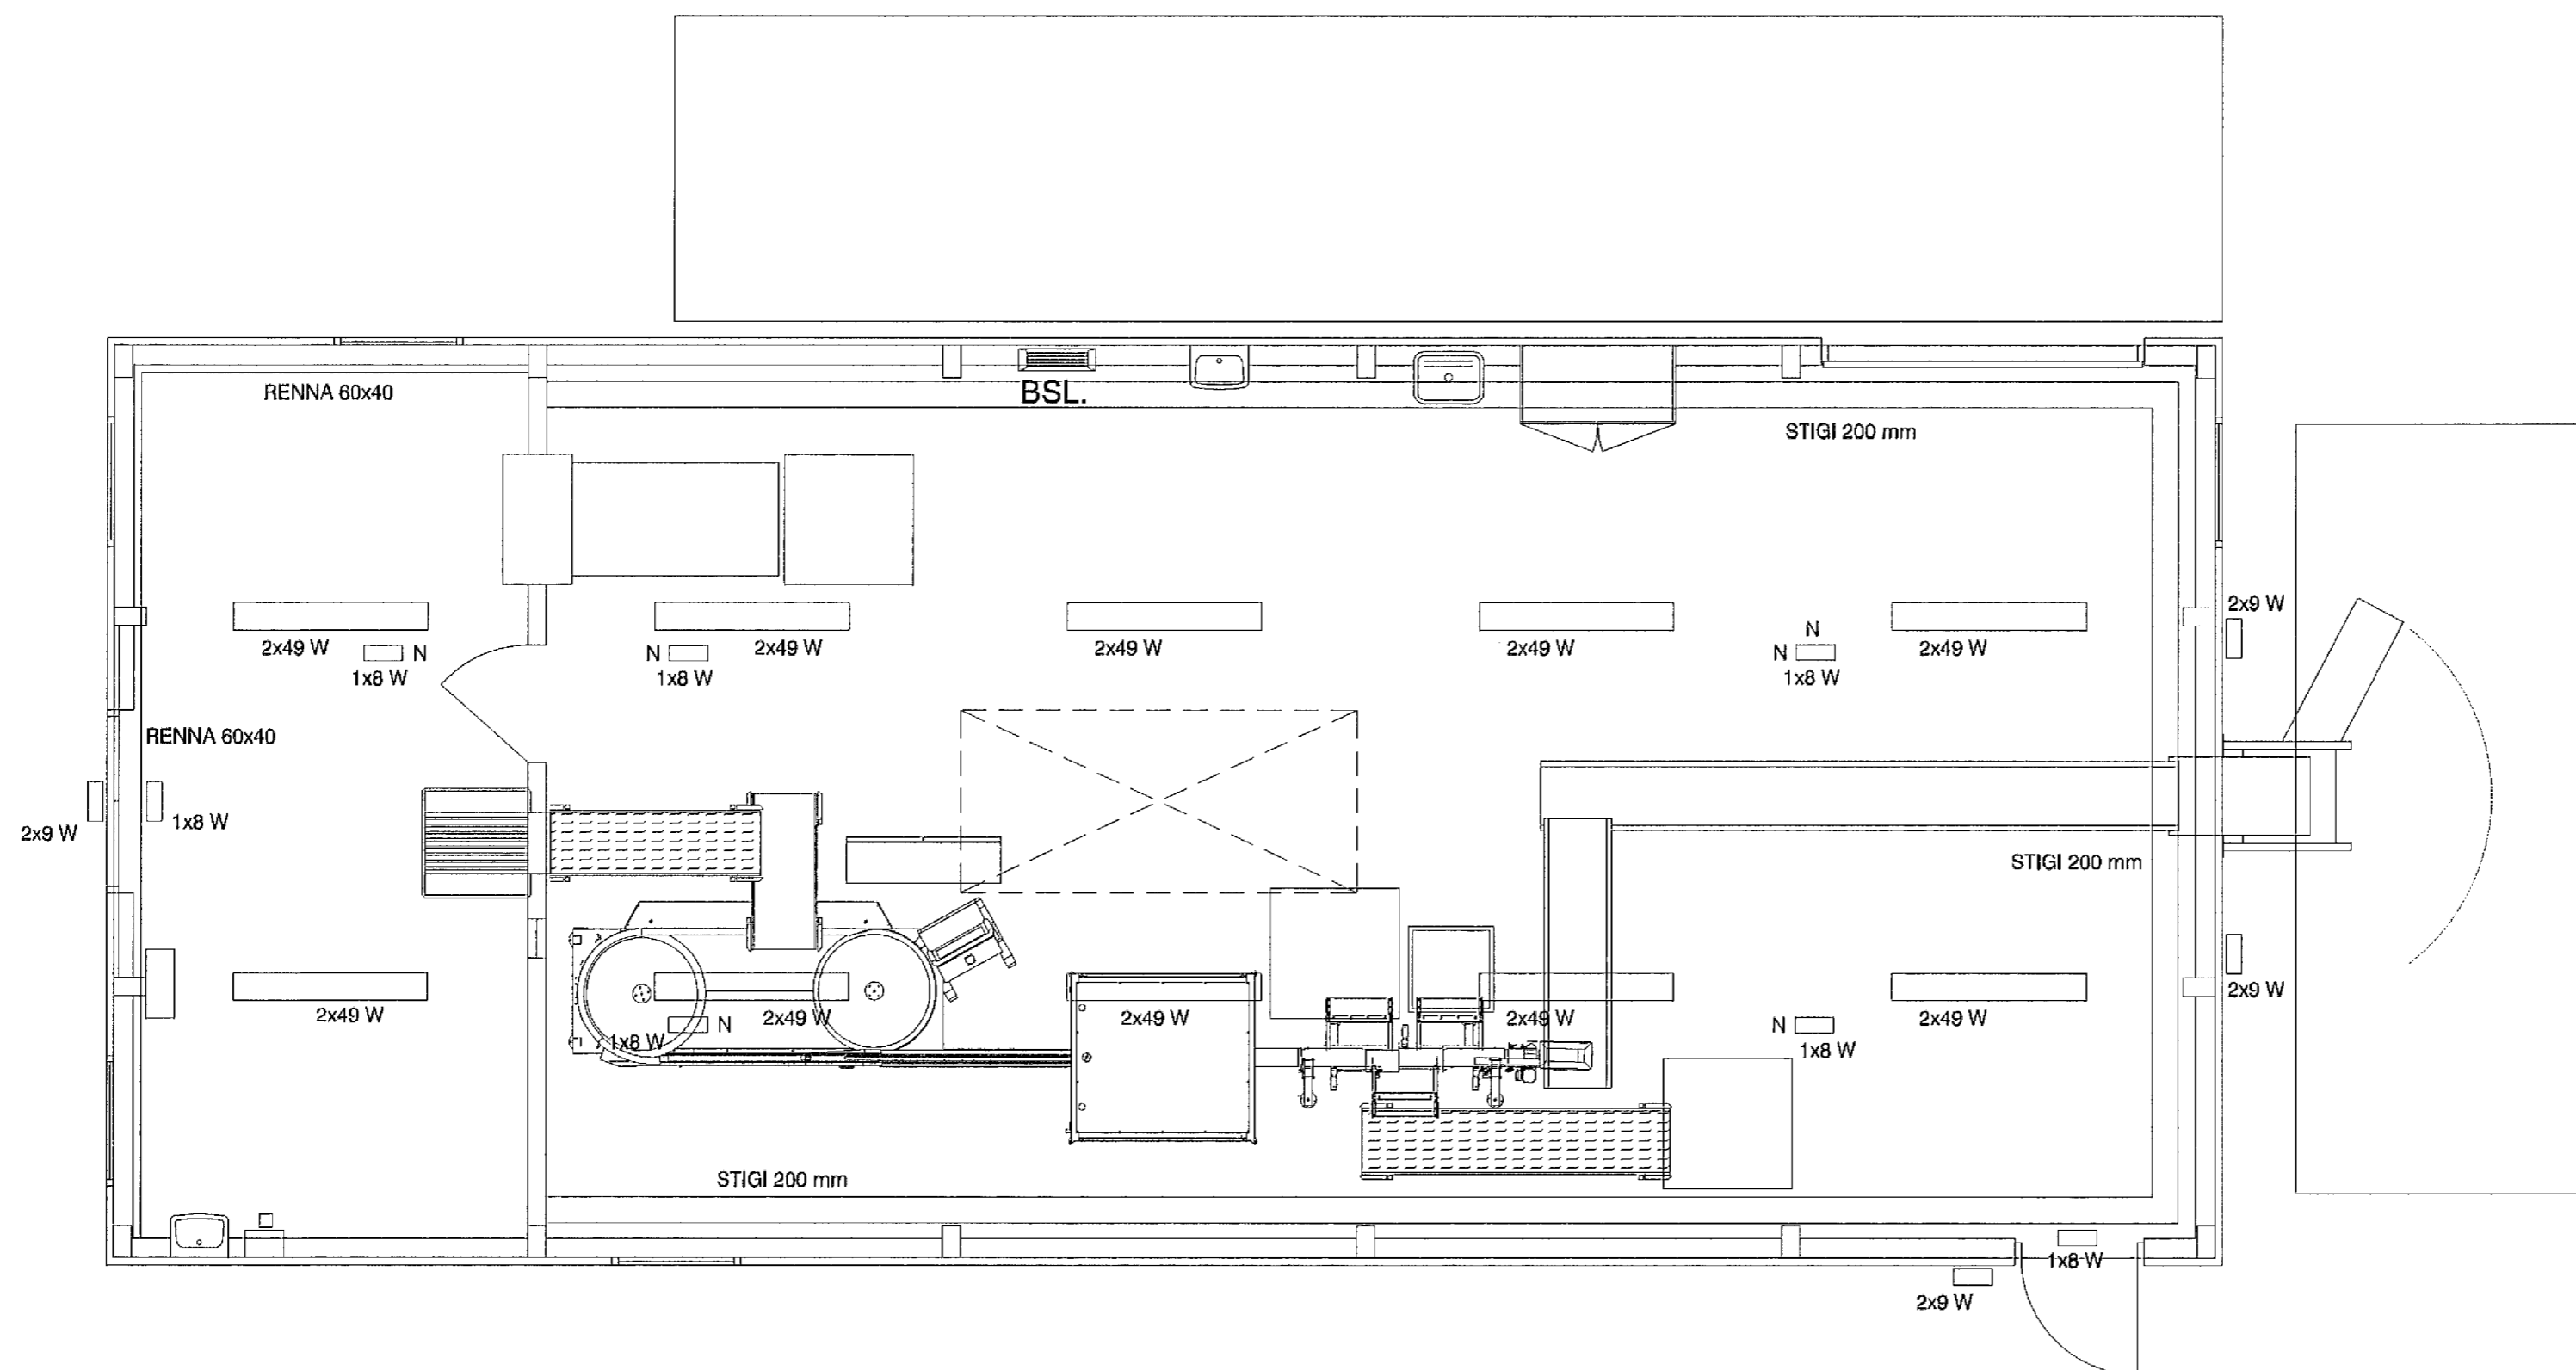


Byggingafulltrúi Hafnarfjarðar
Móttekið þann

20 DEC 2013

Danraf slf. - hönnun og ráðgjöf - Suðurholt 16, 220 Hafnarfirði, s: 824 1314		Daníel Emilsson rafmagnslönnfræðingur Kt. 291253-5209 netfang: de1314@ma.com		Breiðhella 8-10 Hafnarfirði Endurvinnslustöð Sorpu	
Telkn. nr. _____ Tilvísun á telkningu _____ Samþykki _____		Br. _____ Dags. _____		Rafloðn, Lampaplan	
Hannað DE		Telknað DE		Dagssetning nóv. 2013	
Verð nr. 13-111-A201		Mælikvarði 1:50		Telkn. nr. R-02	
Ikt. 080152-4429					