


Byggingafultrúi Hafnarfjarðar  
Móttekið þann  
20 DEC 2013  
*DE*

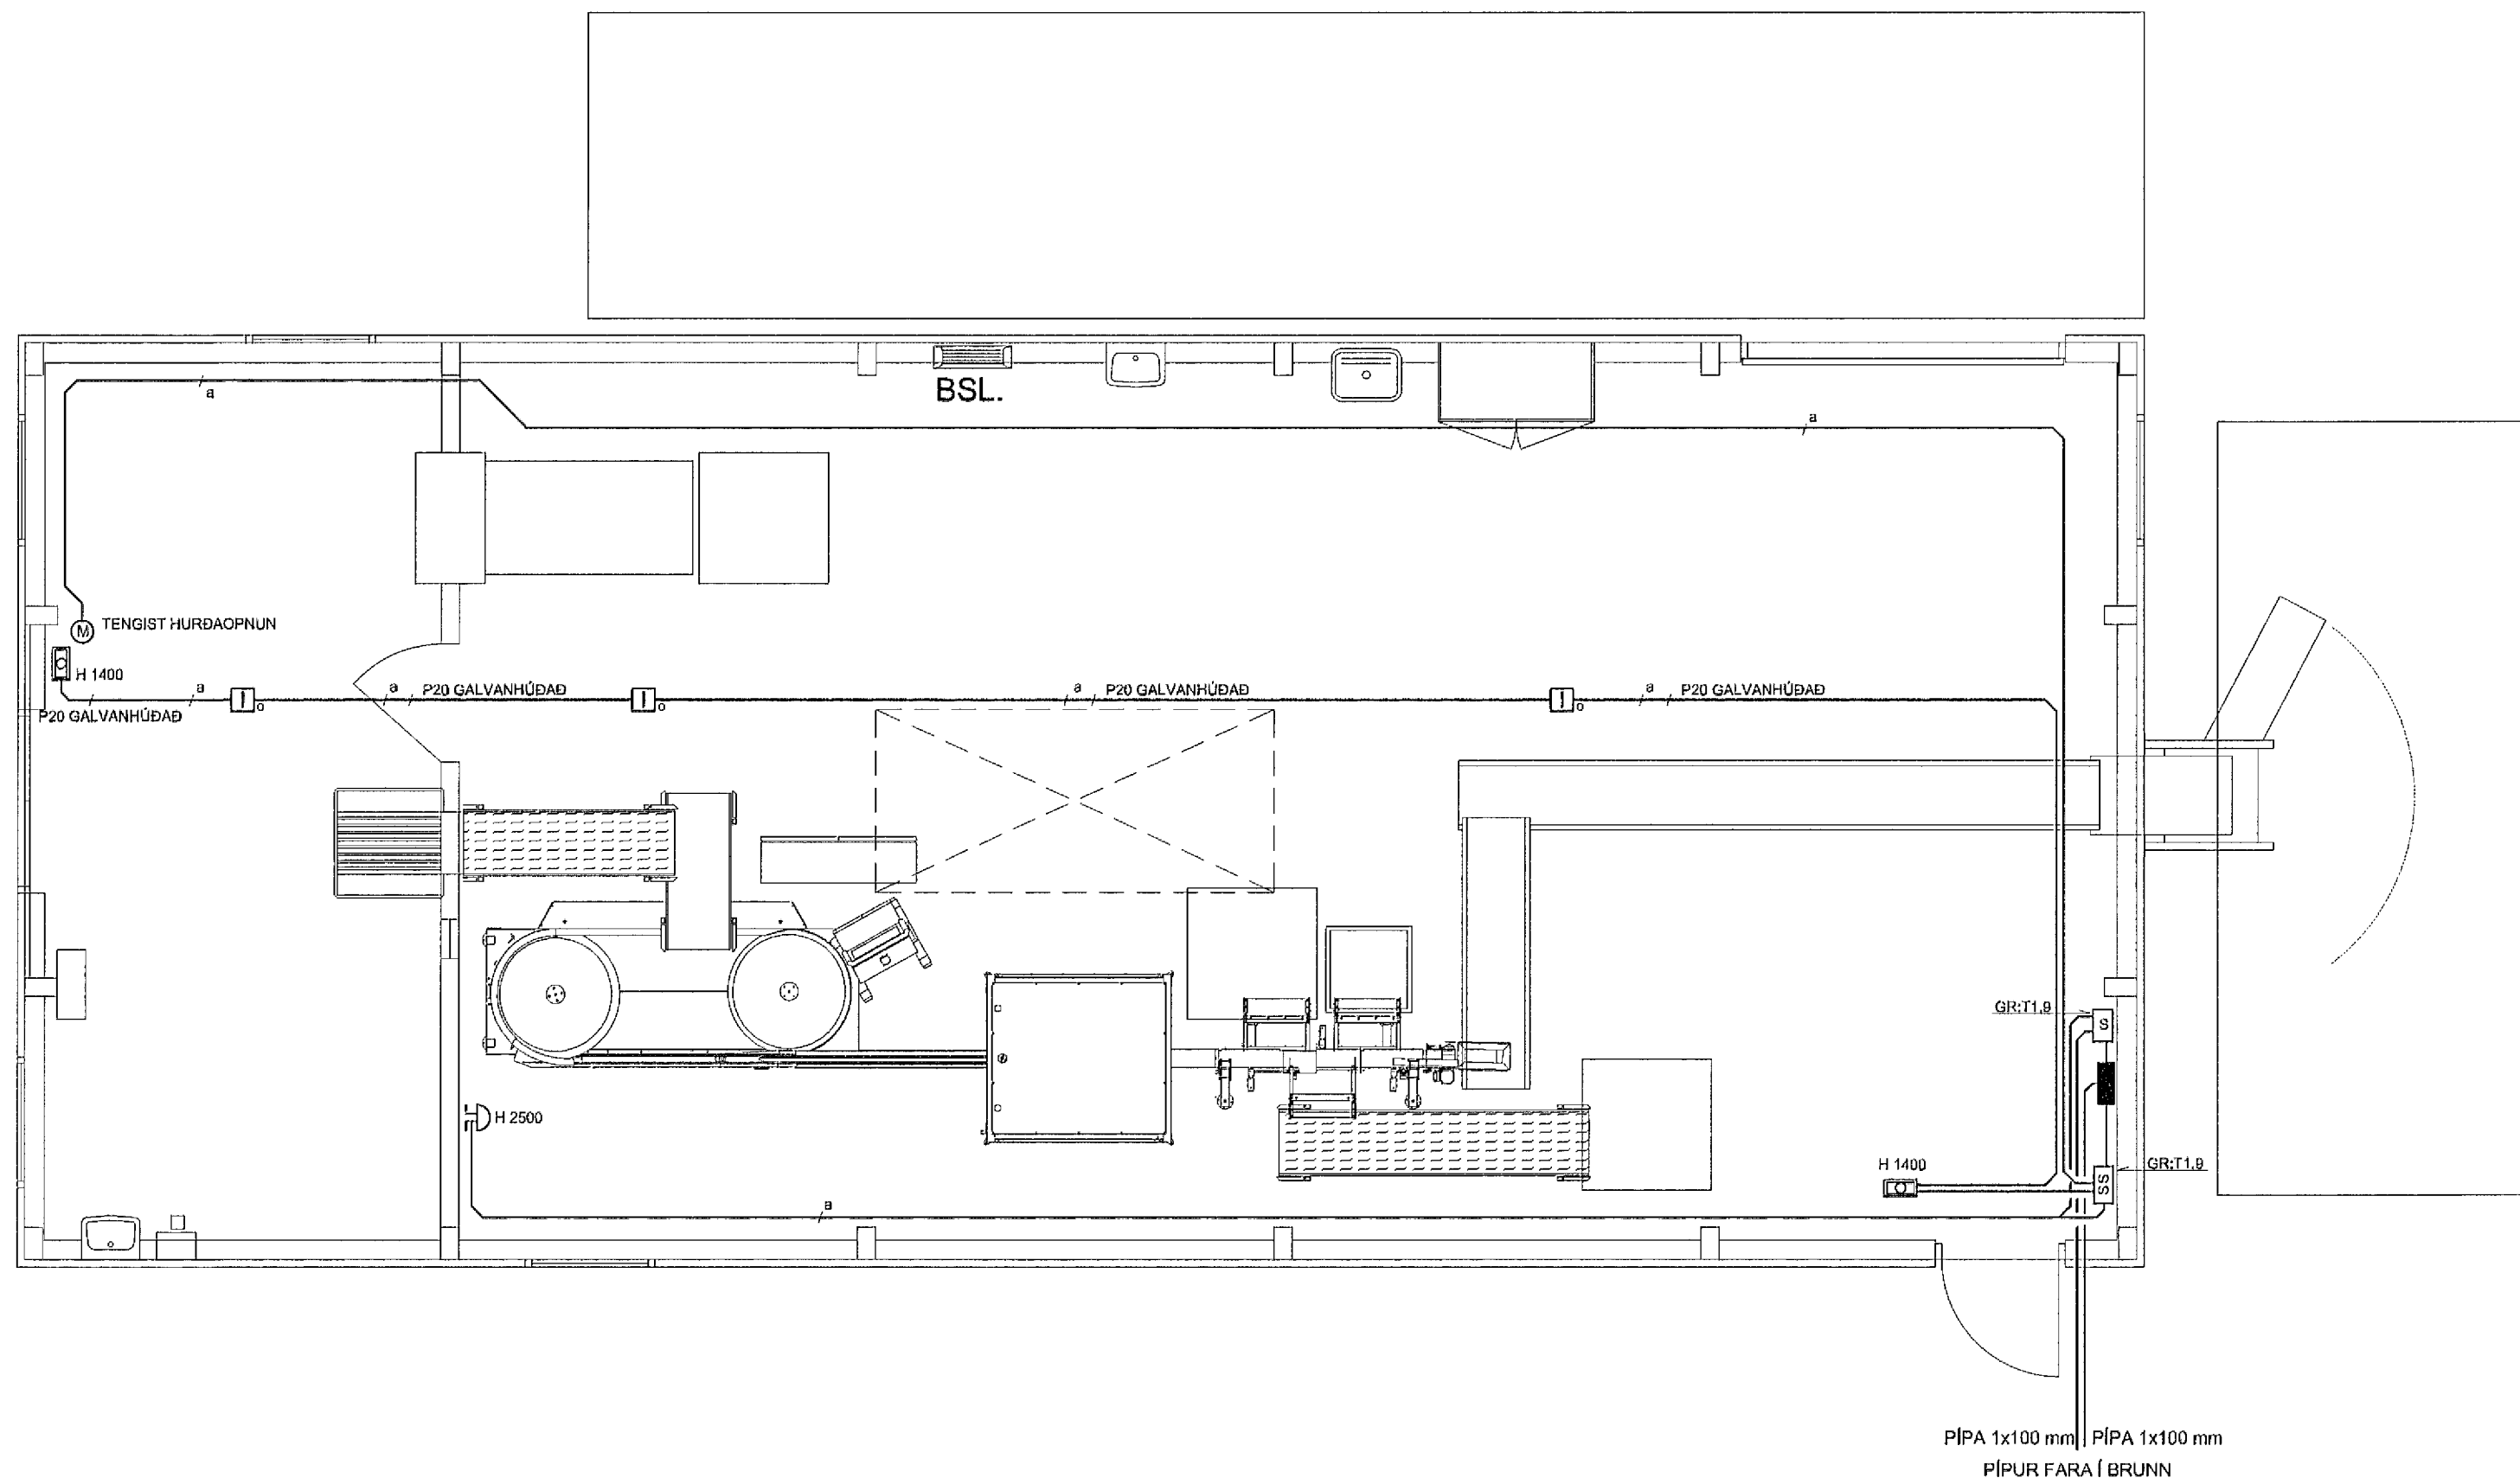

SKÝRINGAR

- SS STJÓRNSTÖÐ
- HANDBÓÐI
- ⌋ BJALLA
- | REYKSKYNJARI OPTISKUR

a= STRENGUR SÉ J-Y(S)Y 2x2x0,8 mm²

<b>Danraf slf.</b> - hönnun og ráðgjöf - Suðurlíti 16, 220 Hafnarfirði, s: 824 1314		Daníel Emilsson rafmagnslönnfræðingur Kt. 291253-6209 netfang: de1314@me.com		Breiðhella 8-10 Hafnarfirði Endurvinnslustöð Sorpu	
				Rafstögn, Brunavíðvörunarkerfi	
Teikn. nr.	Tilvísun á teikningu	Br.	Dags.	Hannað DE	Teiknað DE
Samþykkt <i>Daníel</i> <i>Daníel Emilsson H.P.</i> Kt. 080152-4429		Dagsetning nóv. 2013	Verk nr. 13-111-A203	Mælikvarði 1:50	Teikn. nr. R-04