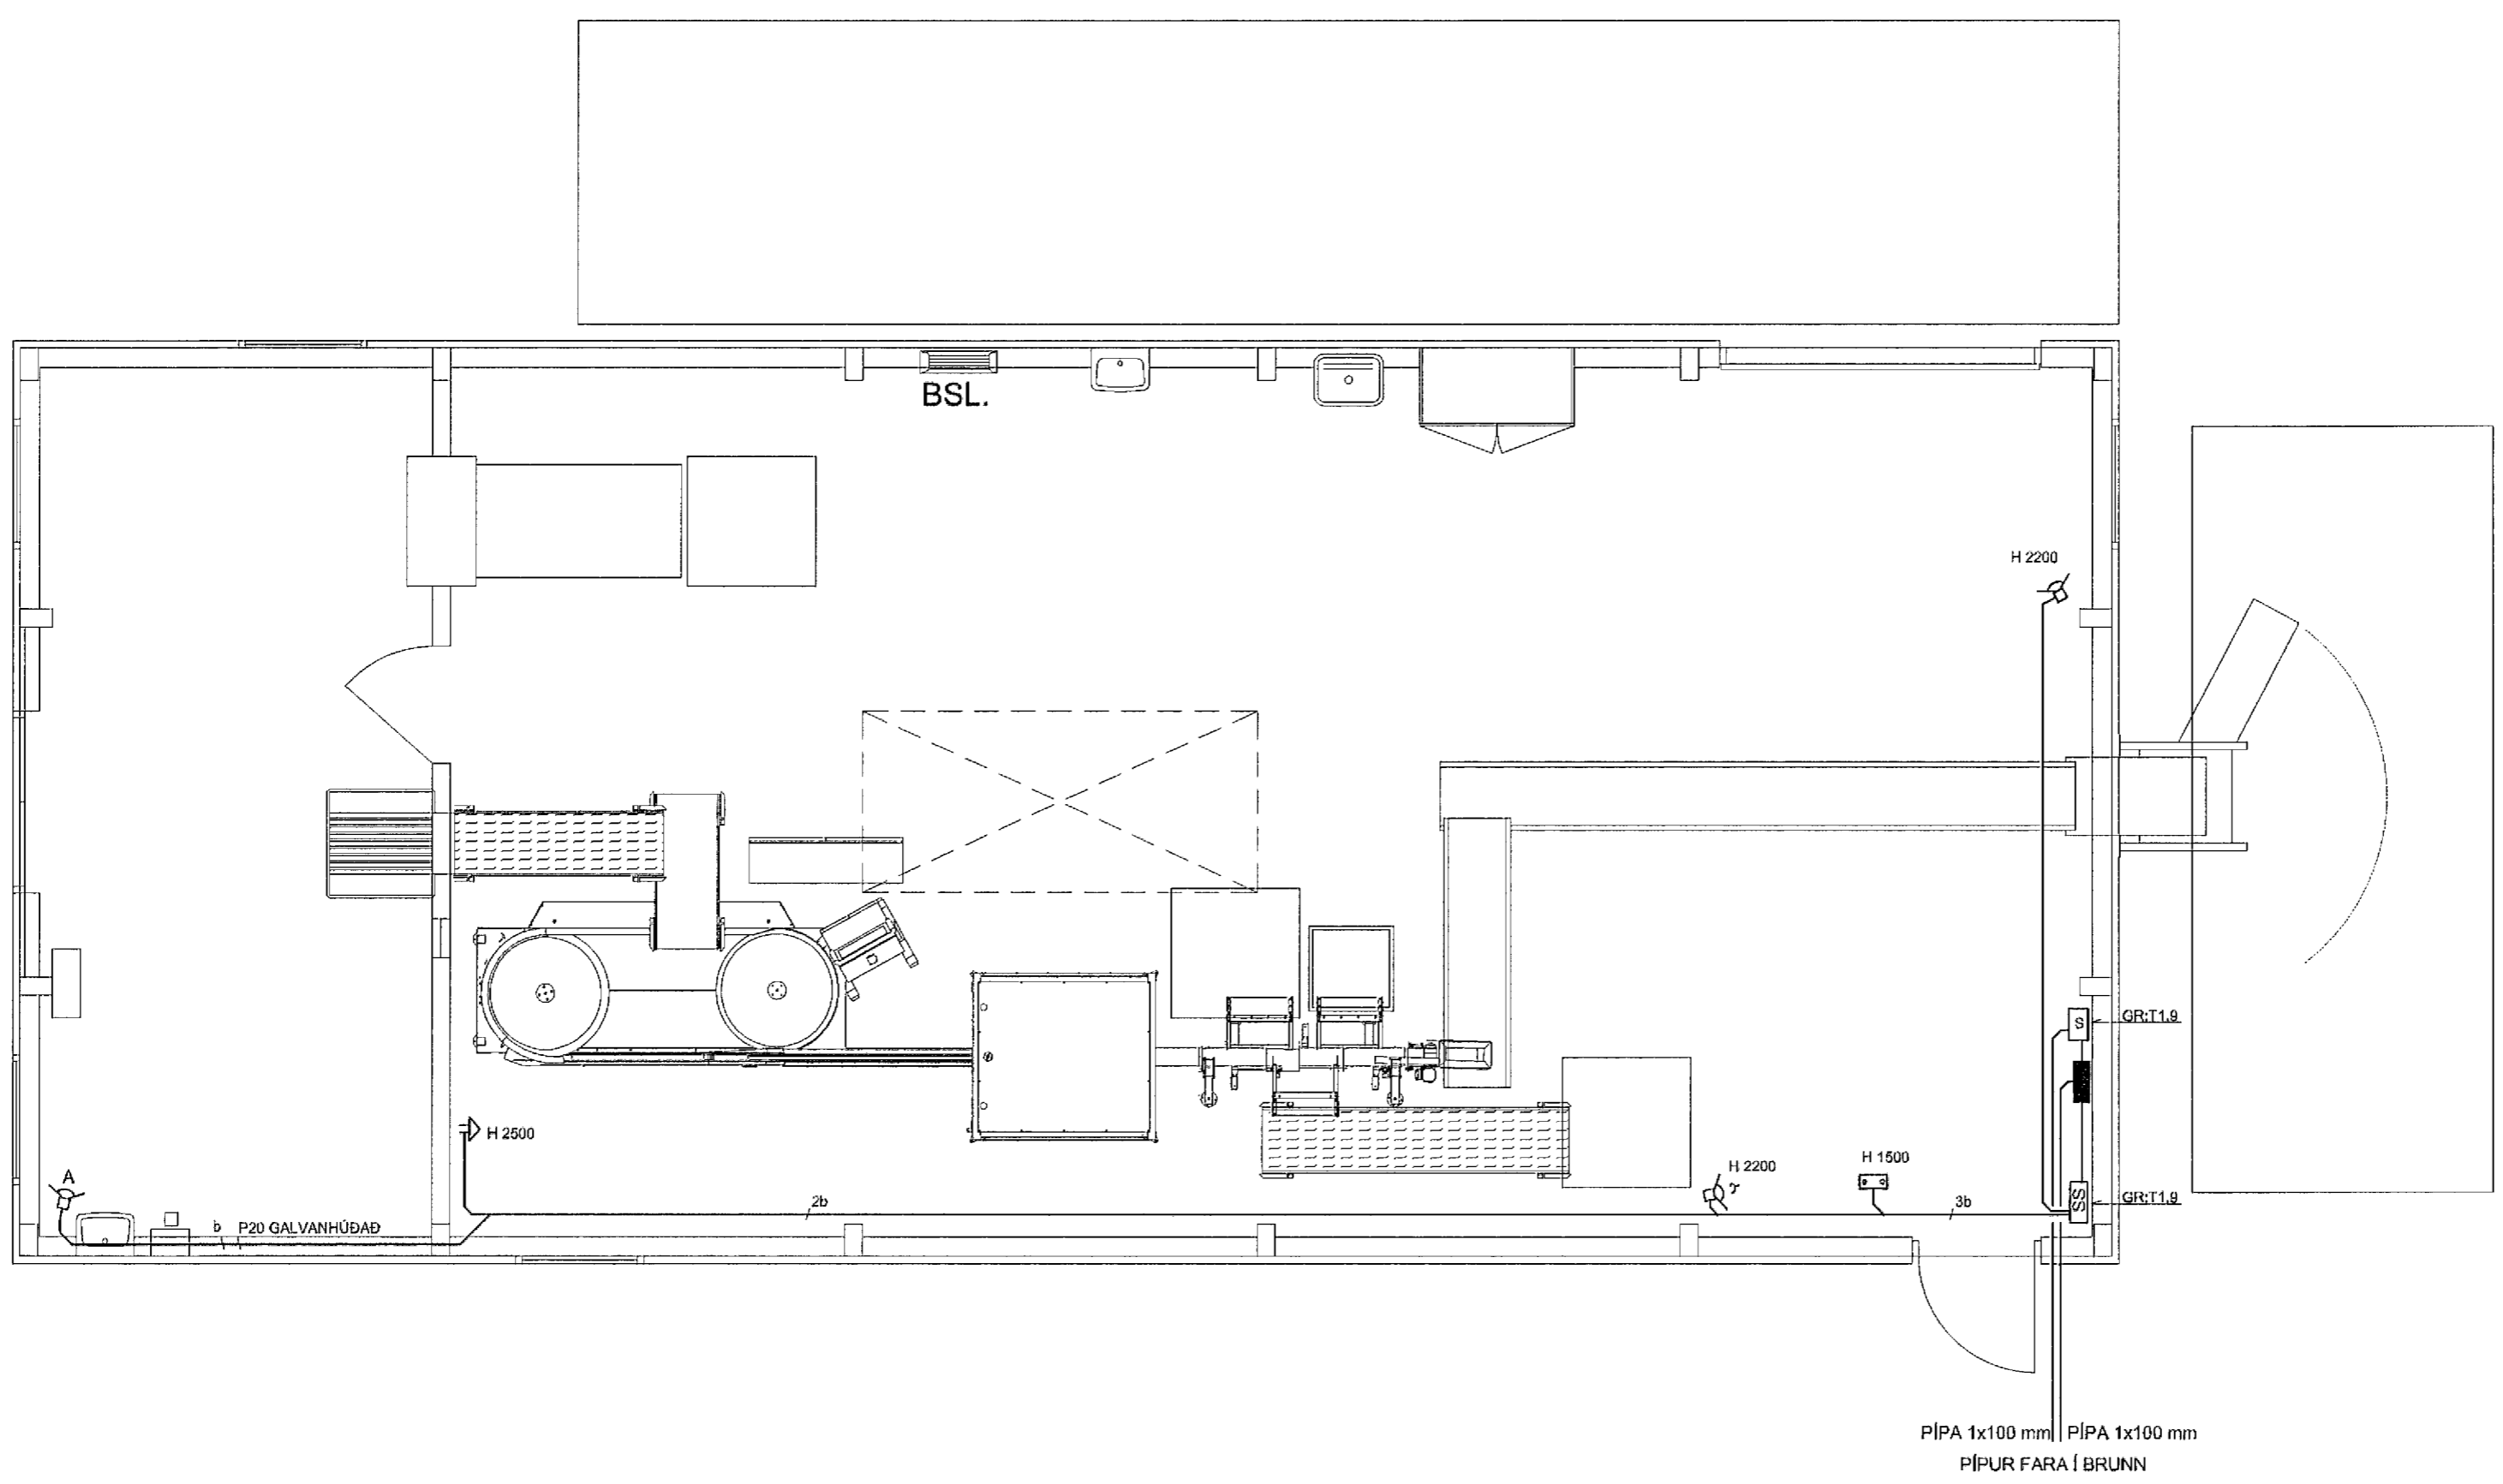


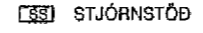
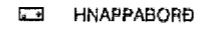
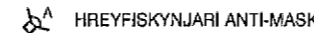
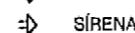

Byggingafulltrúi Hafnarfjarðar
Móttakið þann

20 DEC 2013

[Signature]



SKÝRINGAR

-  STJÓRNSTÓÐ
-  HNAPPABORÐ
-  HREYFISKYNJARI ANTI-MASK
-  SÍRENA
-  TÍMASEINKUN

b = CAT 5

<p>Danraf slf. - hönnun og ráðgjöf - Suðurholtí 16, 220 Hafnarfirði, s: 824 1314</p>		<p>Daníel Emíllsson rafmagnslöfræðingur Kt. 291253-5209 netfang: de1314@me.com</p>		<p>Breiðhella 8-10 Hafnarfirði Endurvinnslustöð Sorpu</p>	
<p>Telkn. nr. Tilvisun á teikningu</p>		<p>Br. Dags.</p>		<p>Raflögn, Innbrotavíðvörðunarkerfi</p>	
<p>Sampykki <i>[Signature]</i></p>		<p><i>[Signature]</i></p>		<p>Hannað DE Teiknað DE</p>	
<p>Dagsetning nóv. 2013</p>		<p>Verk nr. 13-111-A204</p>		<p>Mælikvarði 1:50 Telkn. nr. R-05</p>	
<p>Kt. 080152-4429</p>					