


Samþykkt þann

27. des. 2013

Byggingafræðingur í Hafnarfirði
F.h. Hrölfur S. Gunnlaugsson

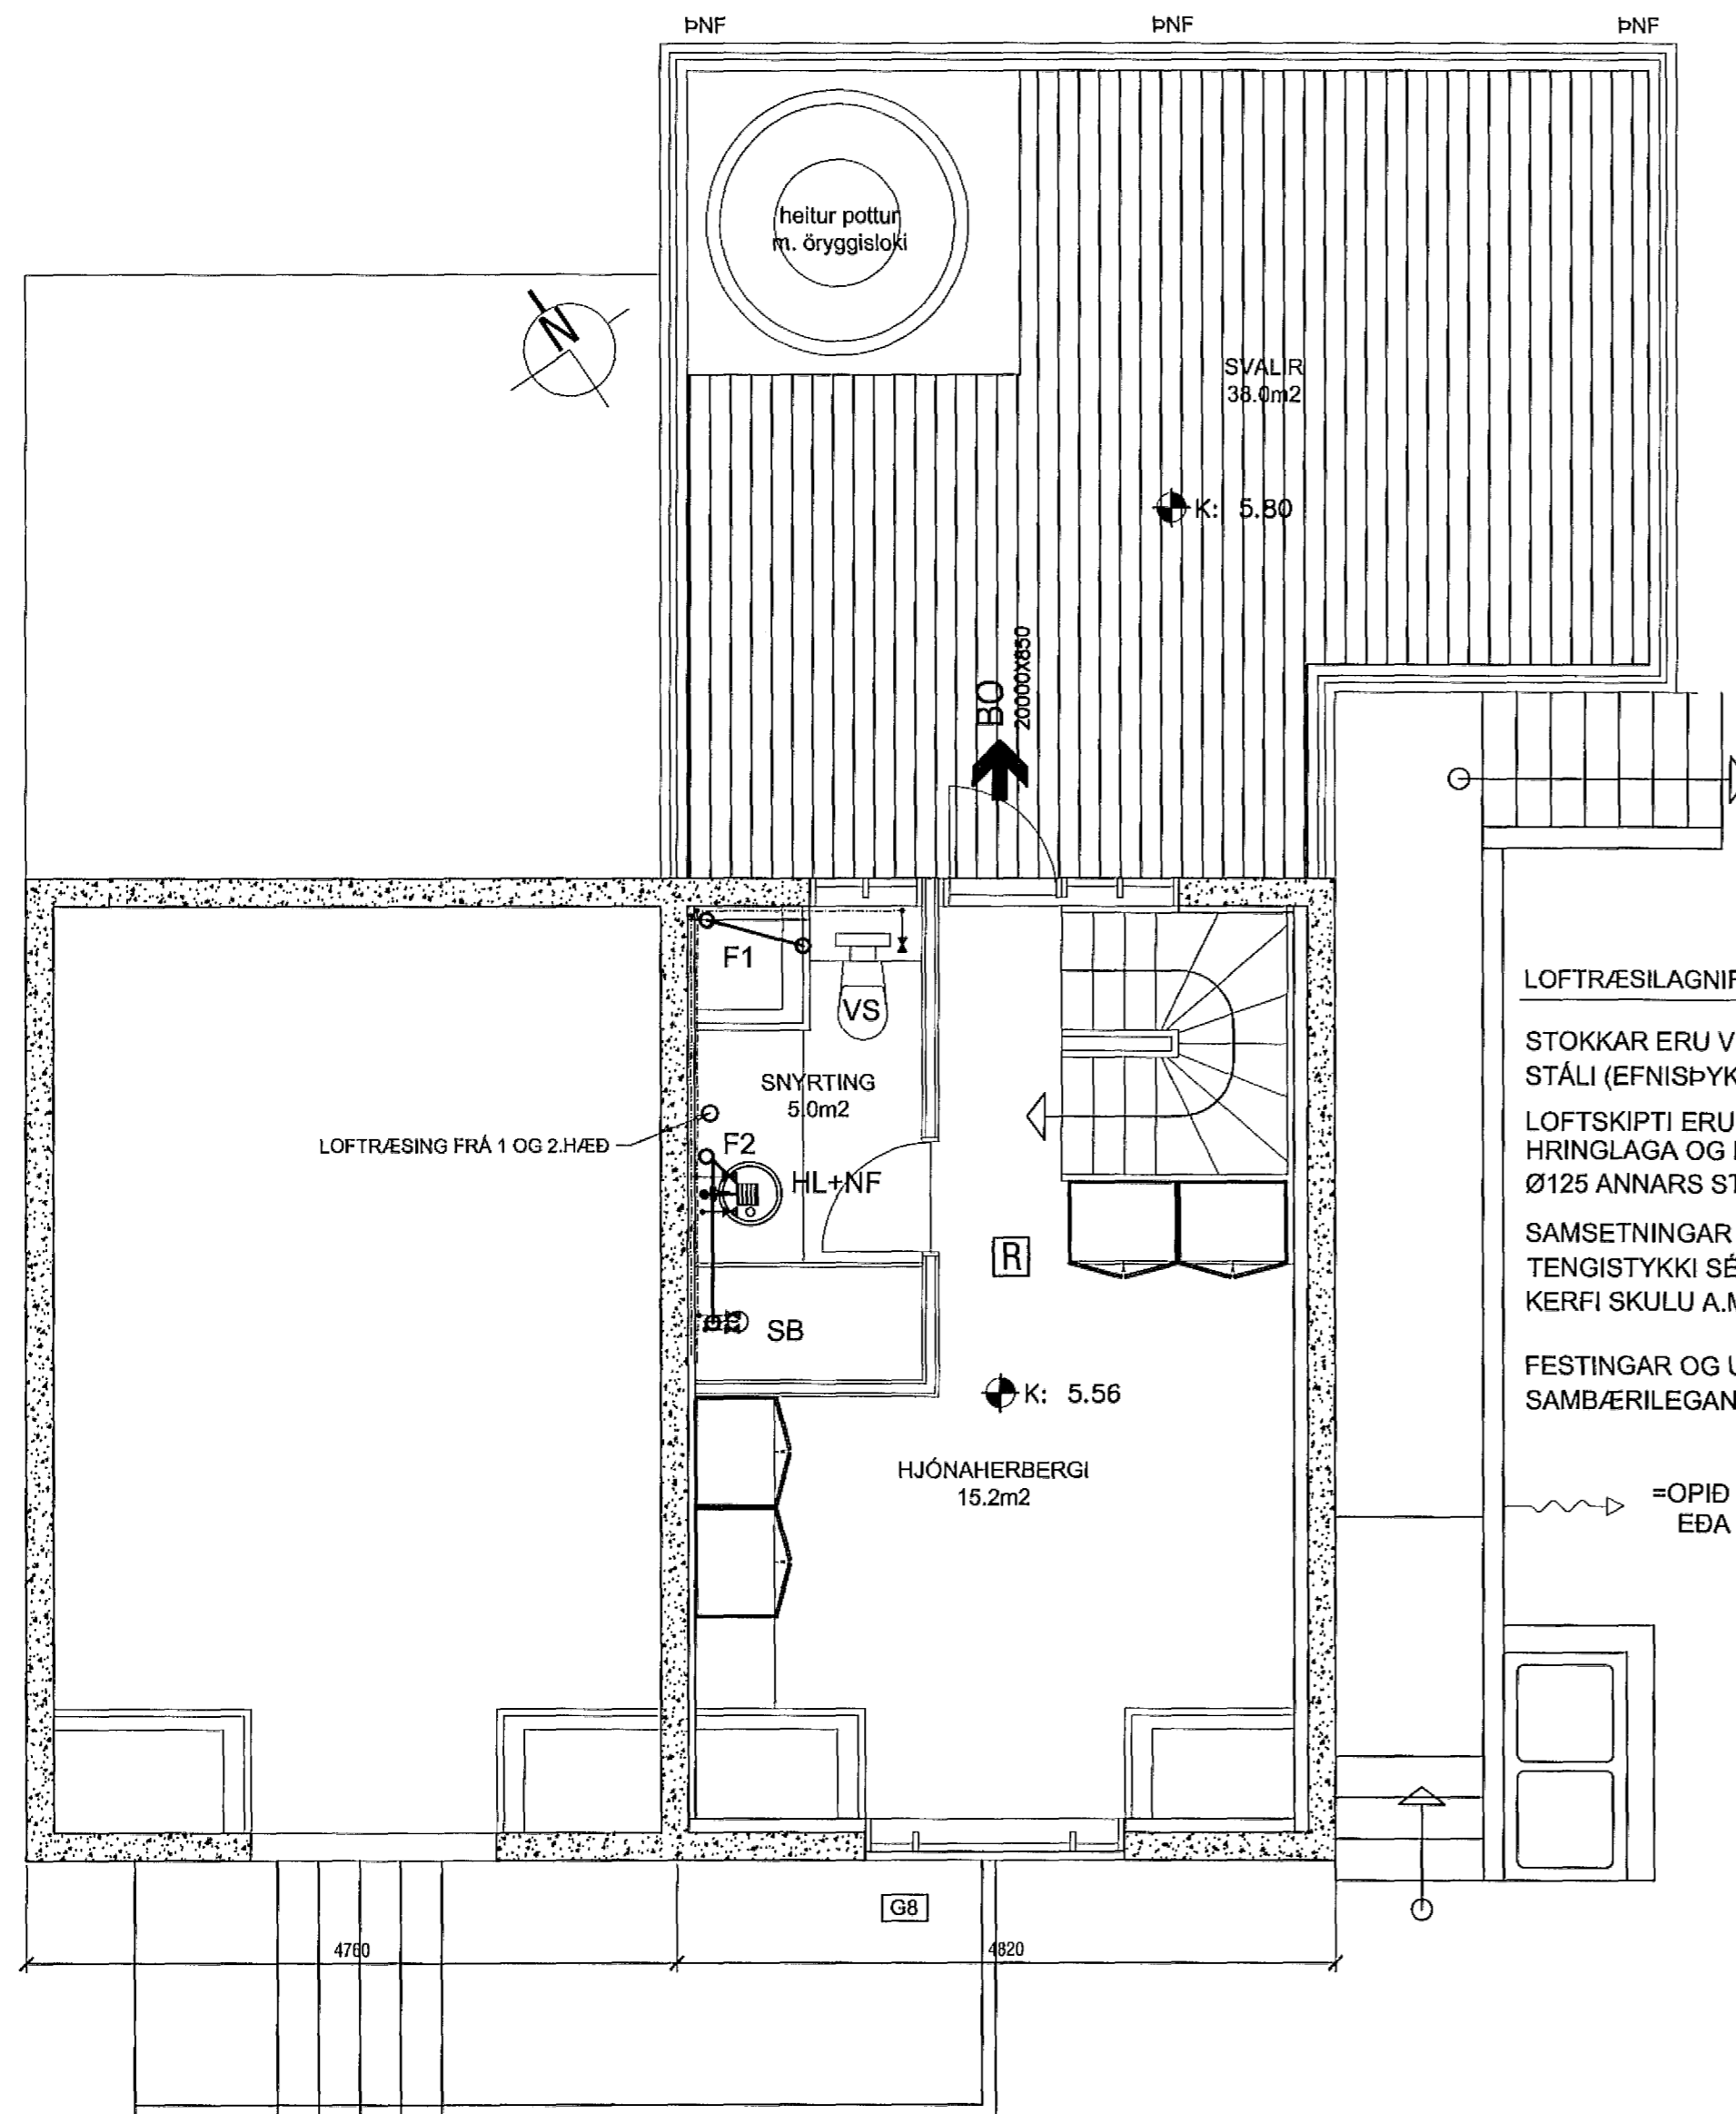

LOFTRÆSILAGNIR, SKÝRINGAR

STOKKAR ERU VERKSMÍÐJUFRAMLEIDD SPÍRALVÖFÐ SÍVÖL STÁLROÐR ÚR HEITGALVANHÚÐUÐU STÁLI (EFNISÞYKKT $\geq 0,6\text{mm}$). STOKKAR KOMA INNI Í MILLIVEGGI, EKKI SÝNILEGIR.

LOFTSKIPTI ERU SBR. BYGGINGARREGLUGERÐ. ÚTSOGSVENTLAR ERU HVÍTIR, HRINGLAGA OG MEÐ STILLANLEGU LOKI, Ø100 ÞAR SEM ÚTSOG ER $< 60 \text{ M/KLST EN } \text{Ø125 ANNARS STAÐAR} - \text{T.D. LINDAB KU-100 OG KU-125}$


SAMSETNINGAR SÉU MEÐ TVÖFÖLDUM GÚMMIÞÉTTILISTA, LINDABSAFE EDA SAMBÆRILEGT. TENGISTYKKI SÉU ÚR SAMA EFNI OG STOKKAR KERFI SKULU A.M.K. UPPFYLLA ÞÉTTLEIKAFLOKK A SKV. ÍST DS-447

FESTINGAR OG UPPHENGJUR MÁ ÚTFÆRA MEÐ FLATJÁRNSBAULUM, GATAGIRÐI EDA Á ANNAN SAMBÆRILEGAN HÁTT. BIL MILLI UPPHENGJA/FESTINGA FARI EKKI YFIR 2M

→ =OPIÐ UNDIR OG/EDA YFIR HURÐ, EDA OPIN RIST.



=ELDVARNALOKA E60.

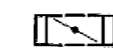

=STILLILOKA

Verkfræðistofa Hauks Ásgeirssonar e.h.f.

Dalvegur 18, 201 Kópavogur
Sími 534-8815 Farsími 897-8132
e-mail: haukur@vha.is
Kennitala: 560600-3050

Hannað H.Á. Teiknað Í.H. Samþykkt: Haukur Ásgeirsson Kennitala 301255-4629

HVERFISGATA 41a
HAFNARFJÖRÐUR

LAGNIR
GRM. NEYSLU- OG LOFTRÆSTILAGNA Á 3.HÆÐ
SKÝRINGAR

Mkv. 1:50 Teikn. nr. 3-3.2 Verk nr. 1390

Áritun samræmingarhönnuðar: Útgáfa Dags. A OKT '13

aðalhönnuður: Kári Eiríksson - Arkitekt FAÍ - kt: 070385-4059