


Samþykkt þann

27. des. 2013

Byggingafræðingur / Hafnarfirði  
E.h. Hrólfur S. Gunnlaugsson

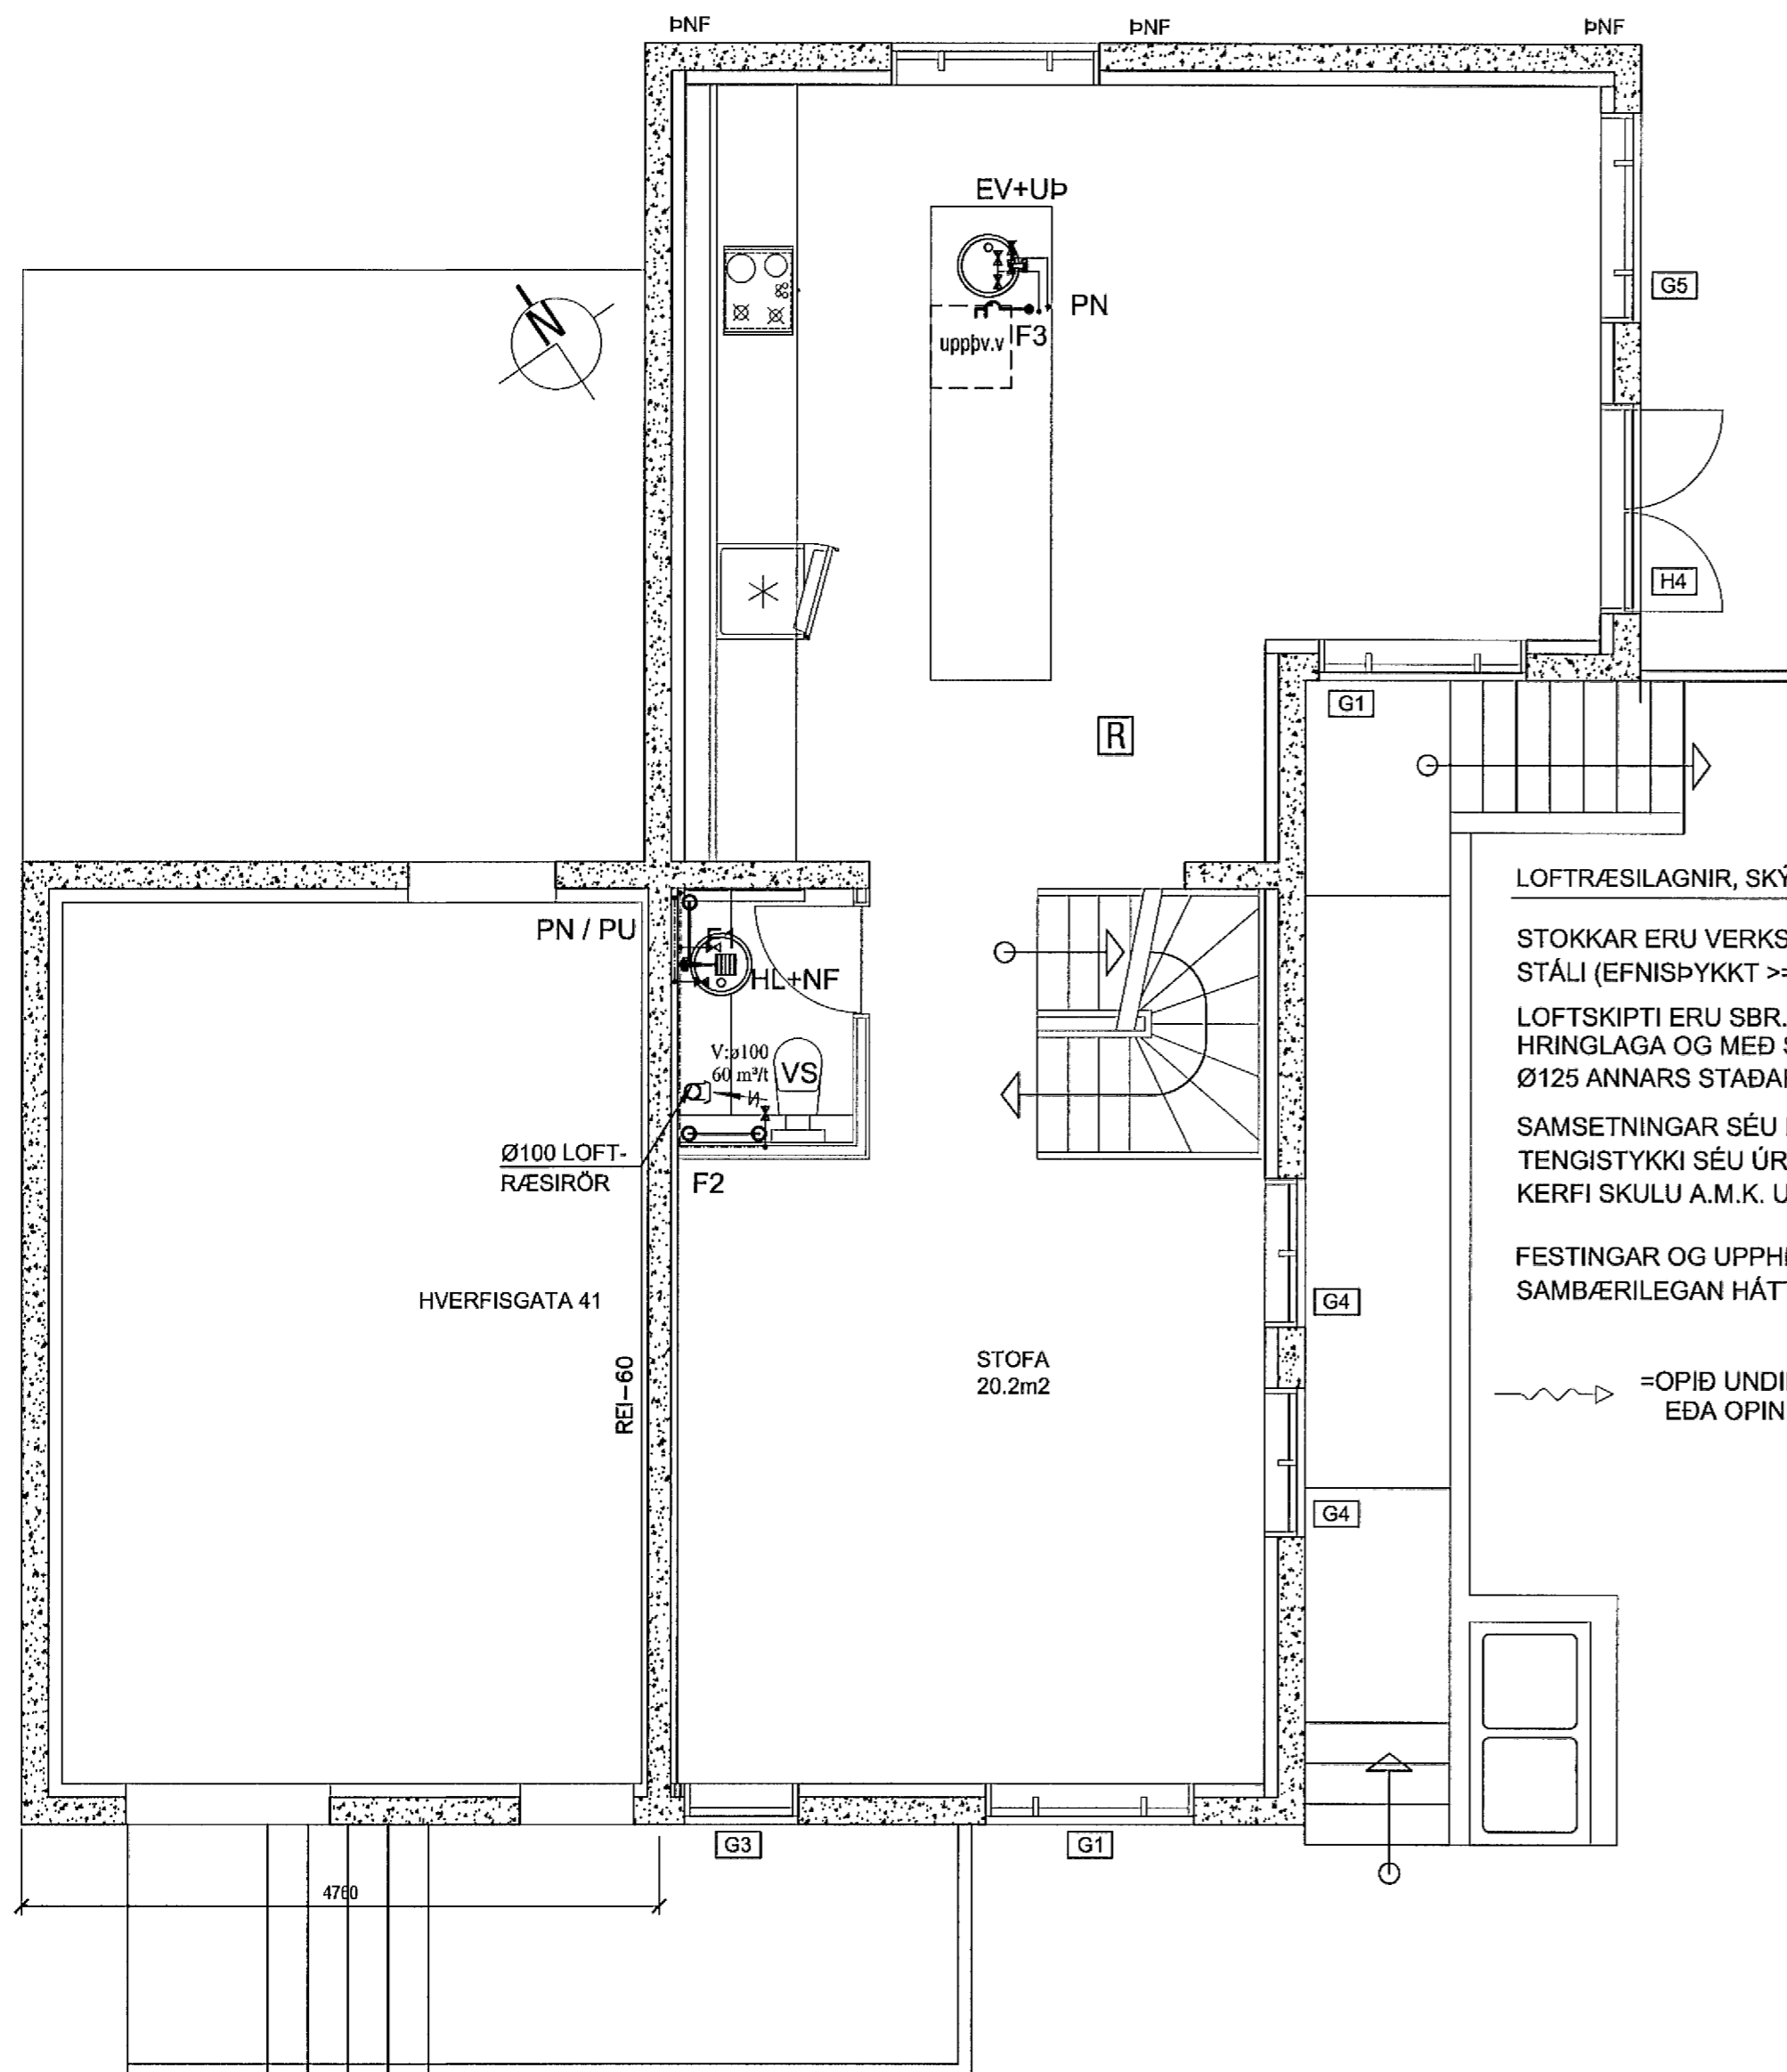

LOFTRÆSILAGNIR, SKÝRINGAR

STOKKAR ERU VERKSMÍÐJUFRAMLEIDD SPÍRALVÖÐ SÍVÖL STÁLROÐR ÚR HEITGALVANHÚÐUÐU STÁLI (EFNISÞYKKT  $\geq 0,6\text{MM}$ ). STOKKAR KOMA INNI Í MILLIVEGGI, EKKI SÝNILEGIR.

LOFTSKIPTI ERU SBR. BYGGINGARREGLUGERÐ. ÚTSOGSVENTLAR ERU HVÍTIR, HRINGLAGA OG MEÐ STILLANLEGU LOKI, Ø100 ÞAR SEM ÚTSOG ER  $< 60 \text{ M/KLST EN}$  Ø125 ANNARS STAÐAR - T.D. LINDAB KU-100 OG KU-125

SAMSETNINGAR SÉU MEÐ TVÖFÖLDUM GÚMMIÞÉTTILISTA, LINDABSAFE EÐA SAMBÆRILEGT. TENGISTYKKI SÉU ÚR SAMA EFNI OG STOKKAR KERFI SKULU A.M.K. UPPFYLLA ÞÉTTLEIKAFLOKK A SKV. ÍST DS-447

FESTINGAR OG UPPHENGJUR MÁ ÚTFÆRA MEÐ FLATJÁRNSBAULUM, GATAGIRÐI EÐA Á ANNAN SAMBÆRILEGAN HÁTT. BIL MILLI UPPHENGJA/FESTINGA FARI EKKI YFIR 2M

- =ÓPIÐ UNDIR OG/EÐA YFIR HURÐ, EÐA OPIN RIST.
- =ELDVARNALOKA E60.
- =STILLILOKA

Verkfræðistofa Hauks Ásgeirssonar e.h.f.  
Dalvegur 18, 201 Kópavogur  
Sími 534-8815 Farsími 897-8132  
e-mail: haukur@vha.is  
Kennitala: 560600-3050

Hannað H.Á. Teiknað I.H. Samþykkt: *Haukur Ásgeirsson*  
Kennitala 301255-4629

**HVERFISGATA 41a**  
**HAFNARFJÖRÐUR**  
**LAGNIR**  
GRM. NEYSLU- OG LOFTRÆSTILAGNA Á 2.HÆÐ  
SKÝRINGAR

Mkv. 1:50	Teikn. nr. <b>3-2.2</b>	Verk nr. <b>1390</b>
--------------	----------------------------	-------------------------

Áritun samræmingarhönnuðar: *Haukur Ásgeirsson* Útgáfa A Dags. OKT '13

aðalhönnuður:  
Kári Eiríksson - Arkitekt FAÍ - kt: 070385-4059