
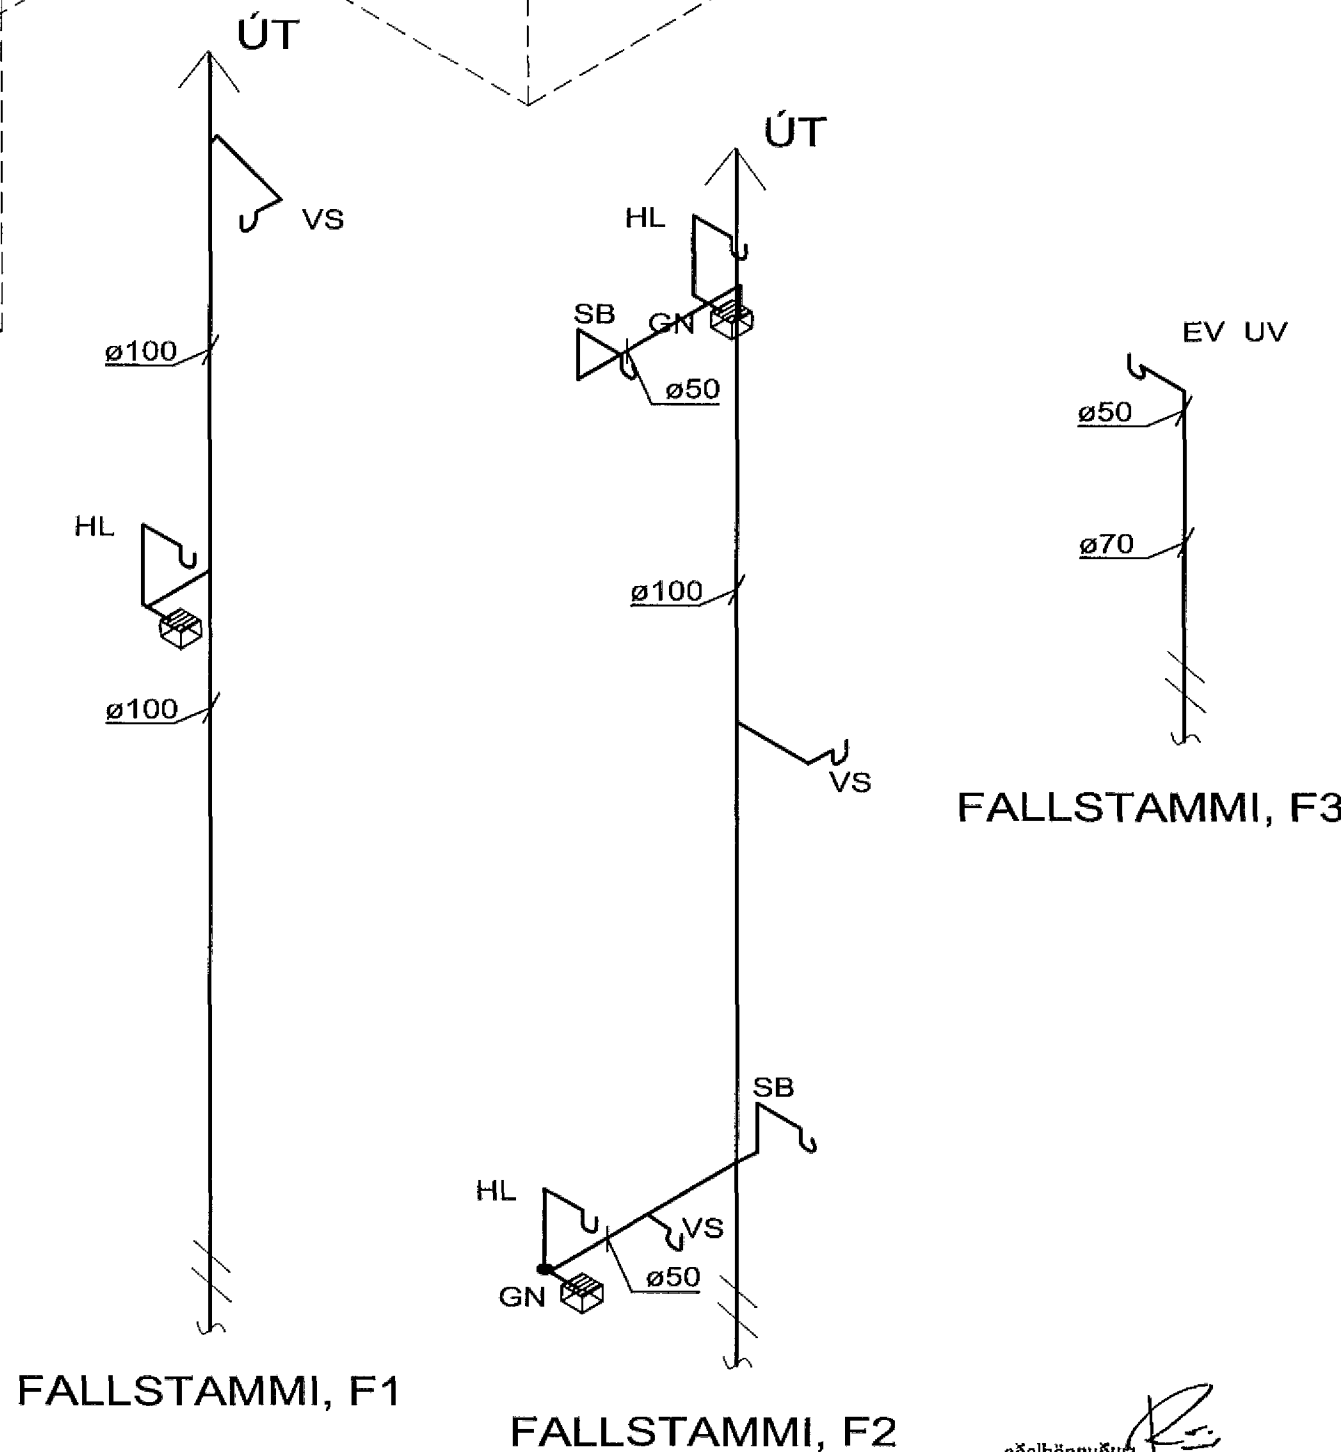


Samþykkt þann

27. des. 2013

Byggingafróunir í Hafnarföð  
Eh. Höfner S. Gunnlaugsson

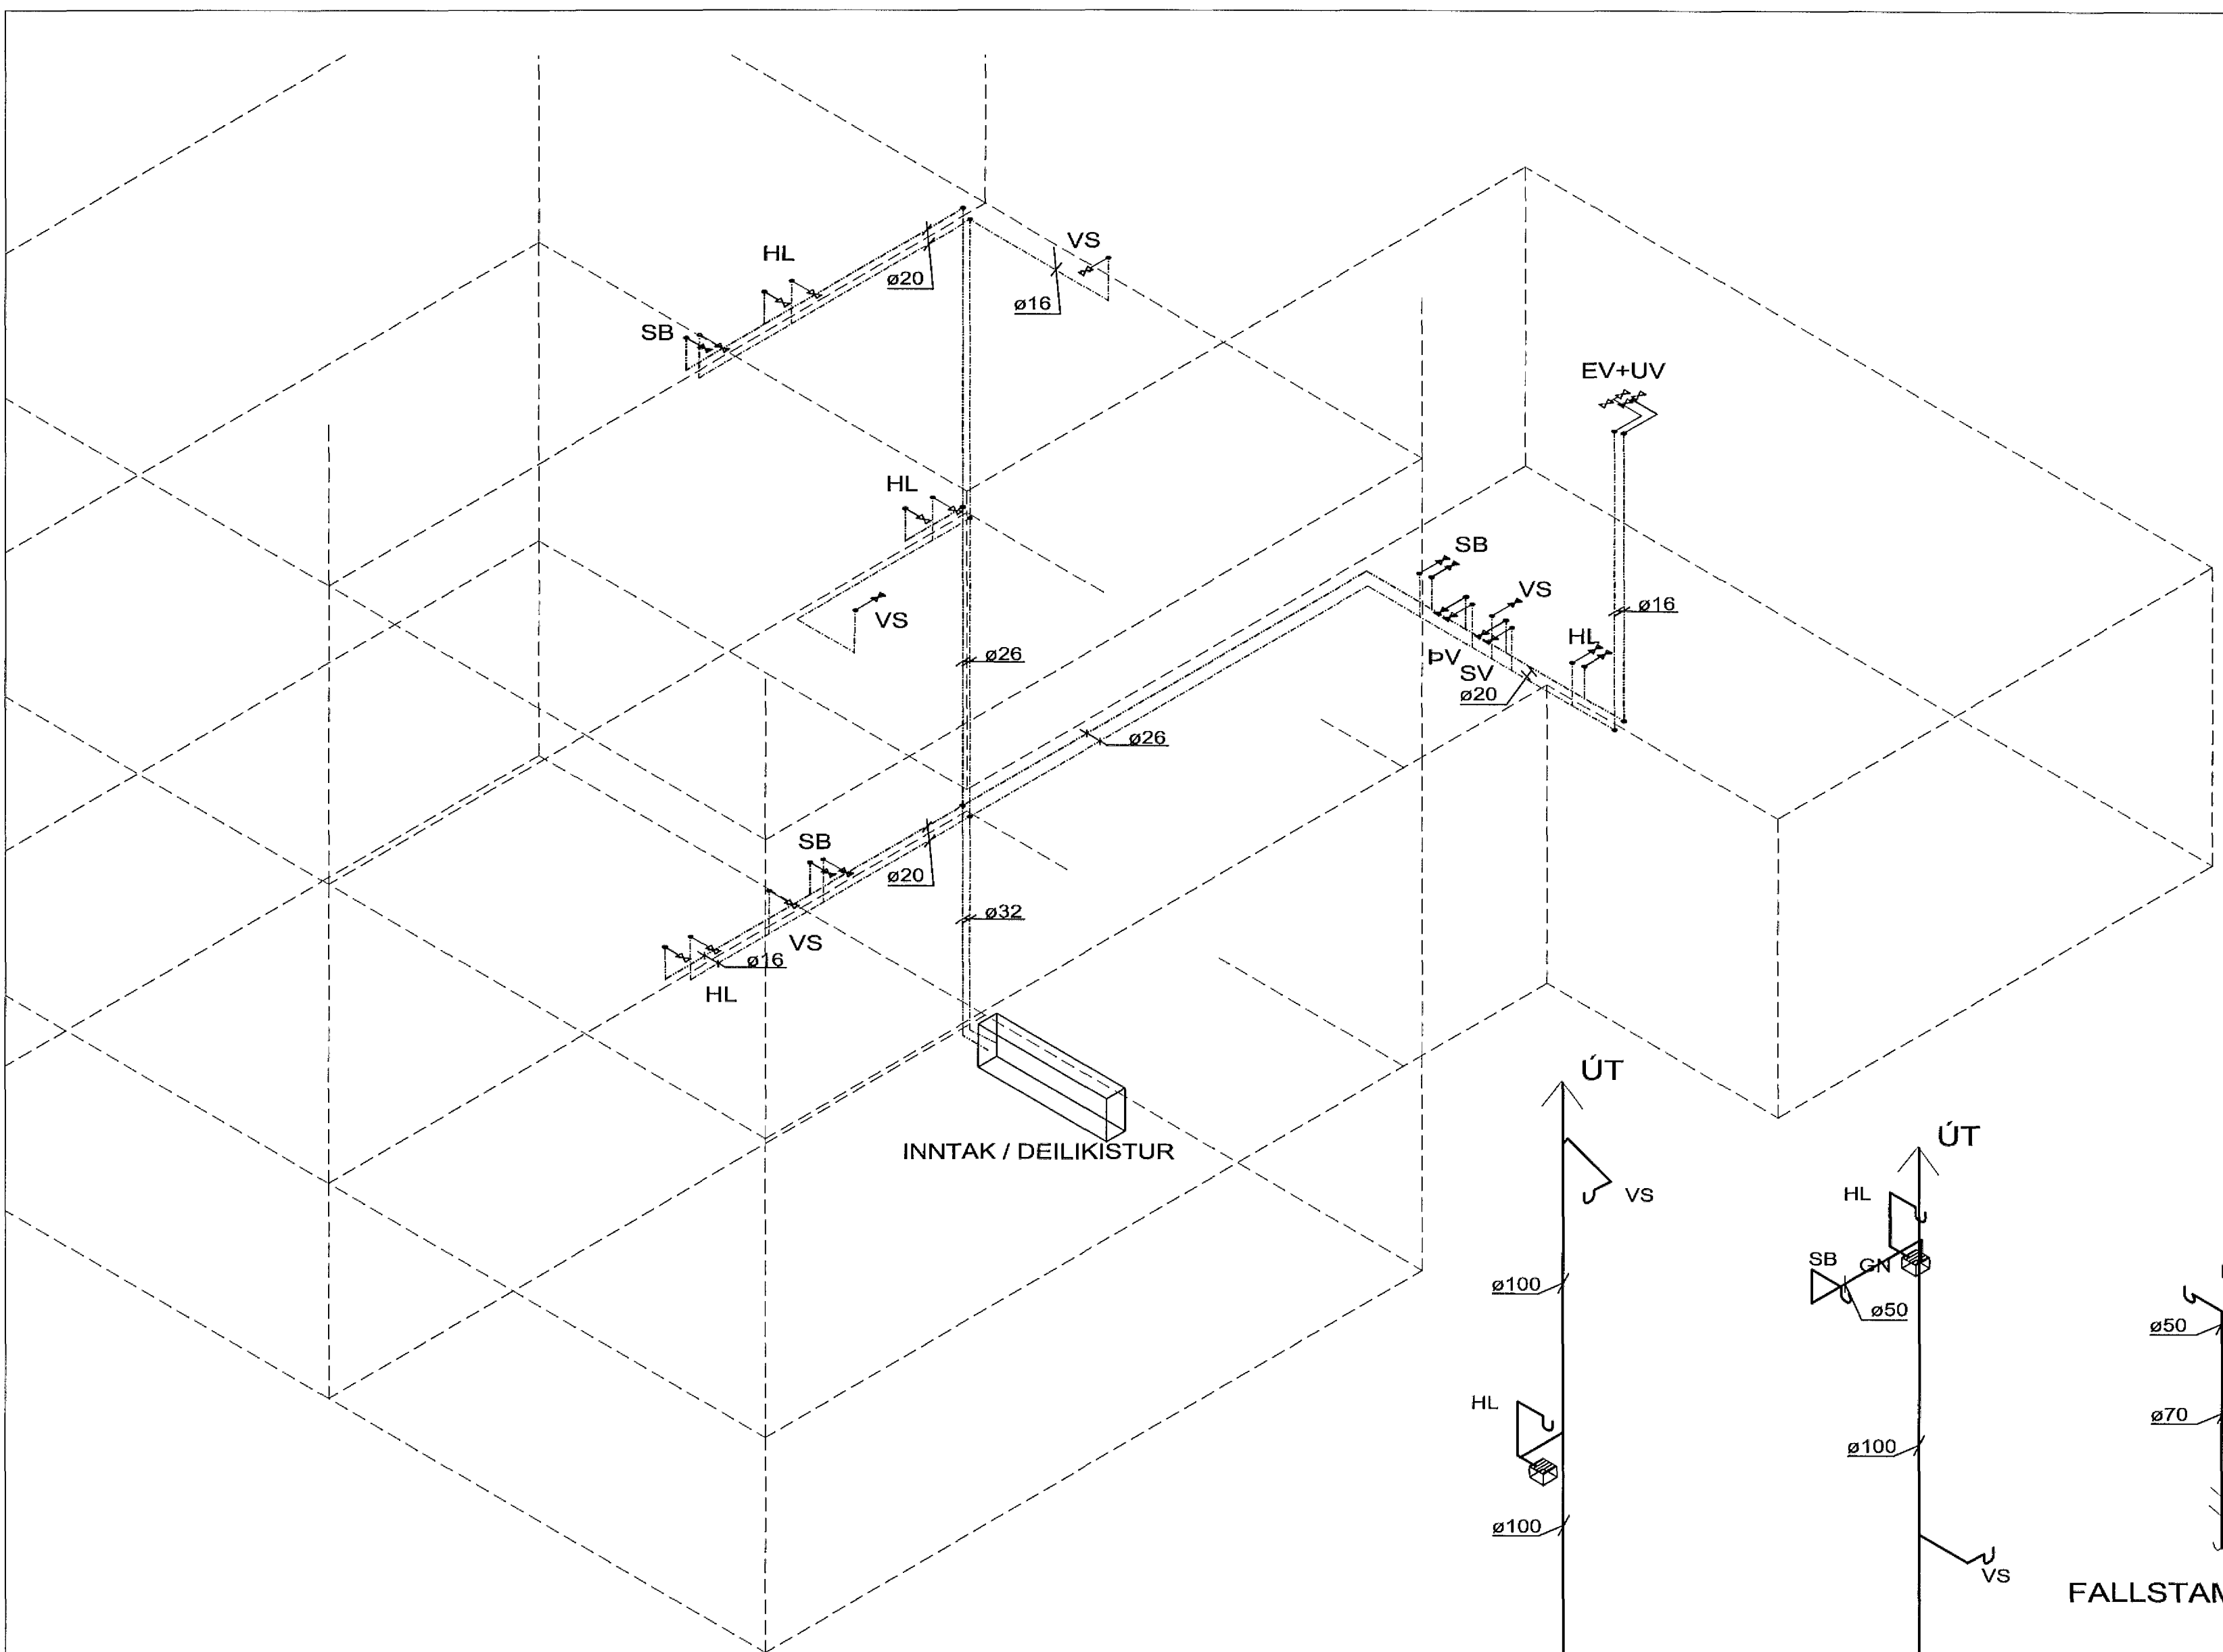

Verkfræðistofa Hauks Ásgeirssonar e.h.f. Dalvegur 18, 201 Kópavogur Sími 534-8815 Farsími 897-8132 e-mail: haukur@vha.is Kennitala: 560600-3050			
Hannað H.Á.	Teiknað I.H.	Samþykkt: Kennitala	<i>Haukur Ásgeirsson</i> 301255-4629
<b>HVERFISGATA 41a</b> HAFNARFJÖRÐUR			
LAGNIR RÚMMYND NEYSLUVATNSLAGNA FALLSTAMMAR			
Mkv. 1:50	Teikn. nr. <b>3-1.3</b>	Verk nr. <b>1390</b>	
Áritun samræmingarhönnuðar:			Útgáfa A
aðalhönnuður: Kári Eiríksson - Arkitekt FAÍ - kt: 070385-4059			Dags. OKT '13