

Samþykkt þann




27. Júní 2013

Byggingafræðingur / Hafnarfjörður
F.h. Hrólfur S. Gunnlaugsson

1 GRUNNMYND
mkv: 1:20

2 ÚTLIT
mkv: 1:20

3 ÚTLIT
mkv: 1:20

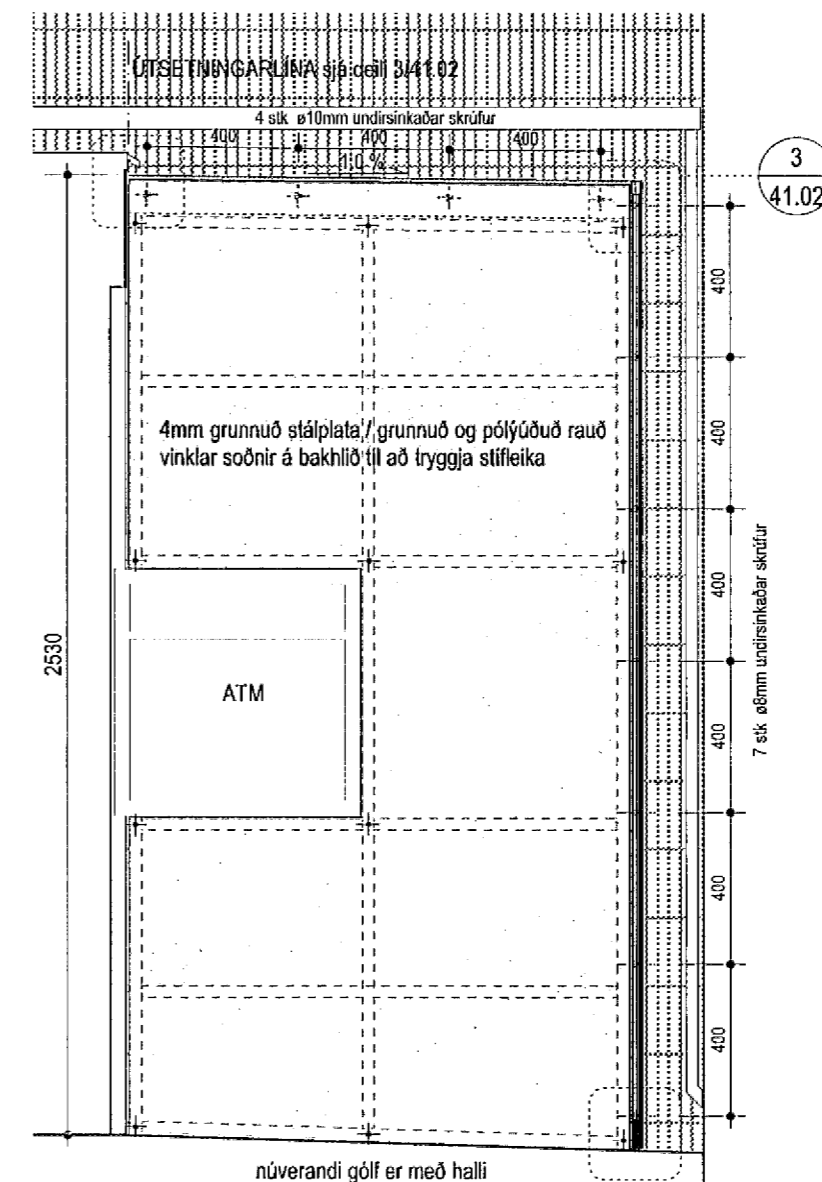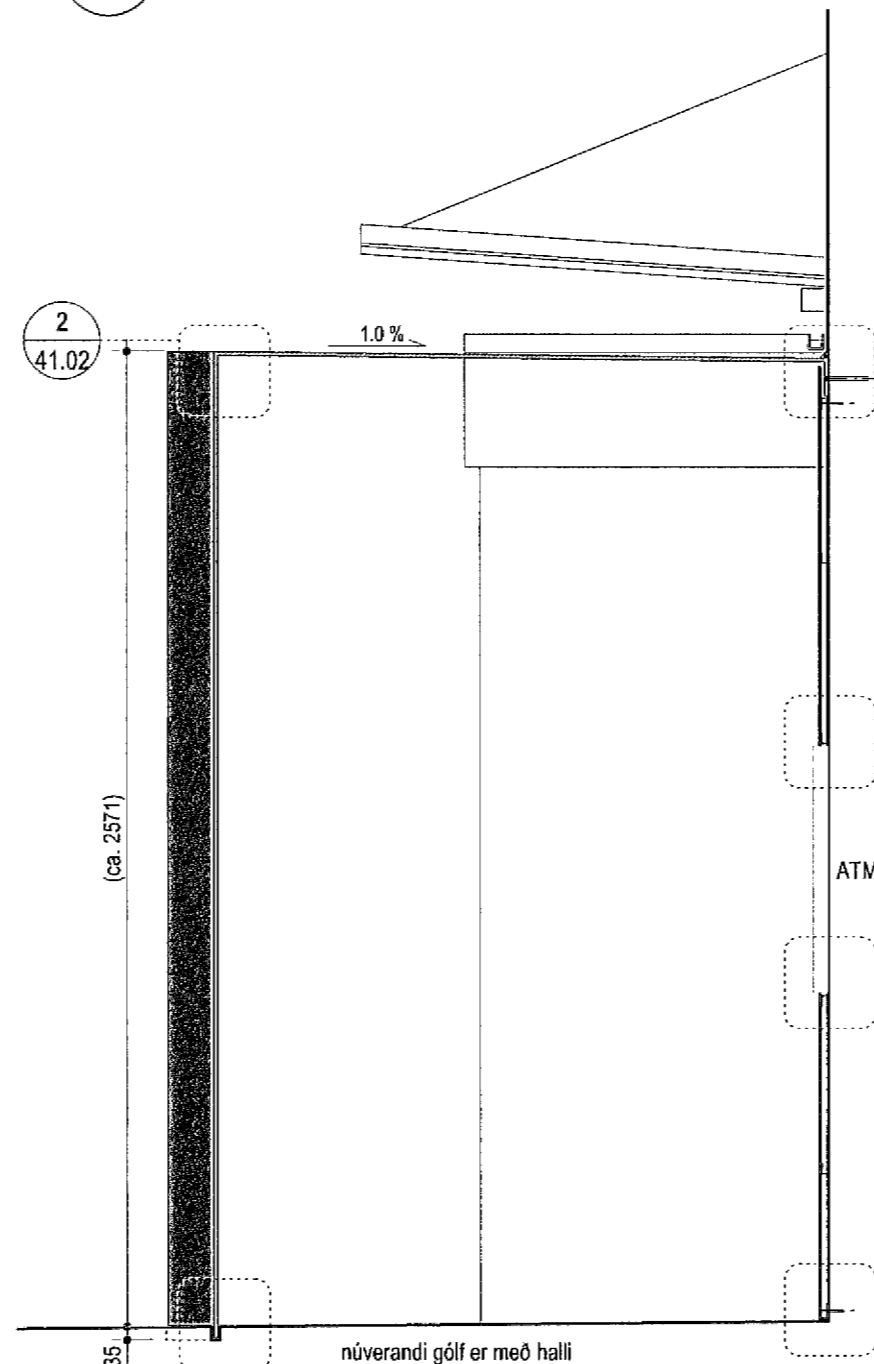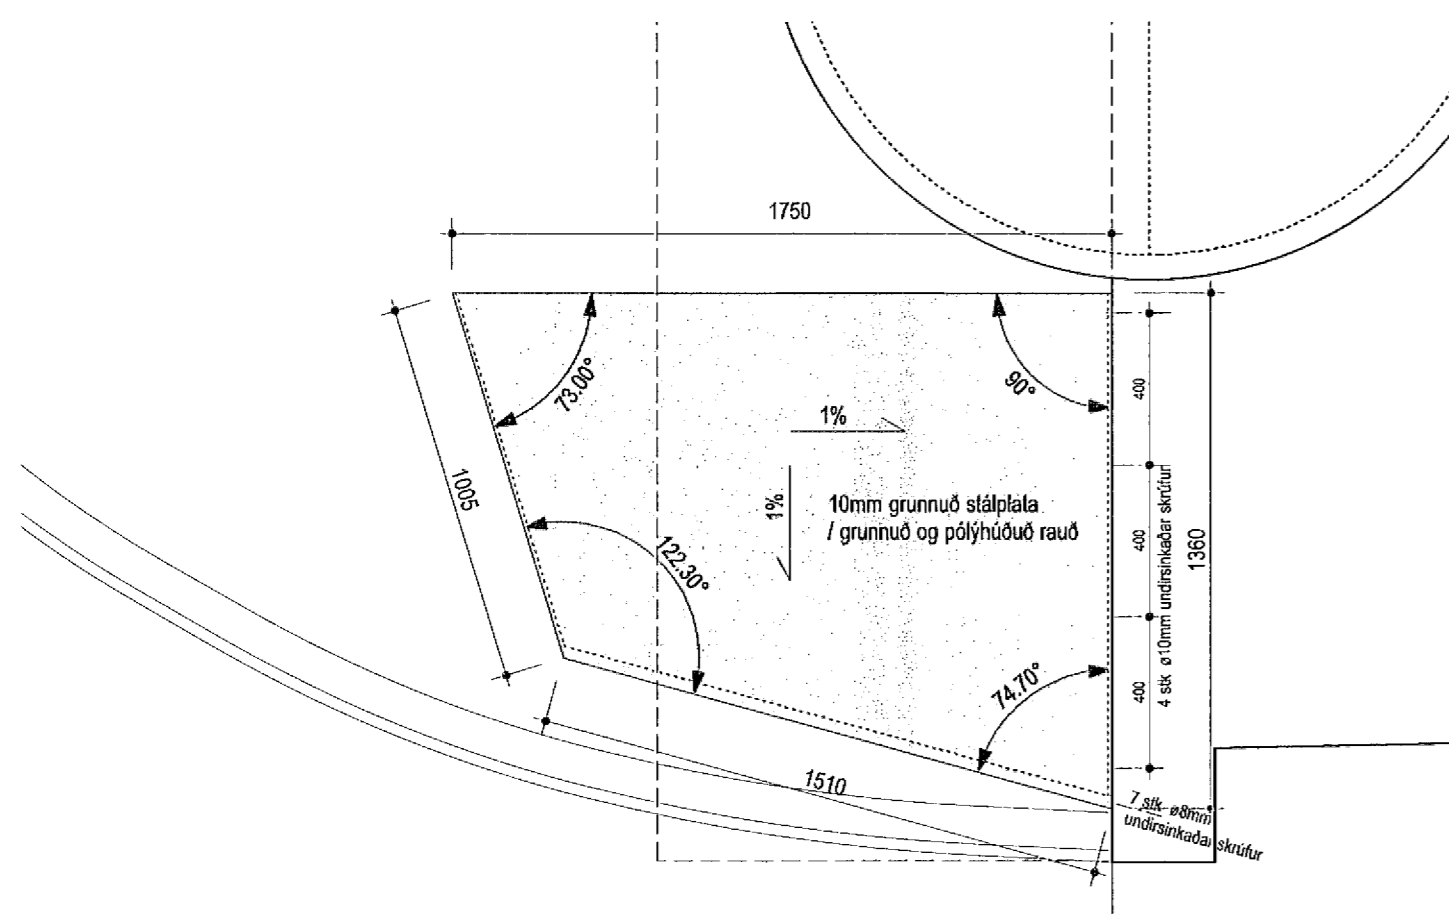

4 ÞAKMYND
mkv: 1:20

5 SNEIÐING
mkv: 1:20

6 SNEIÐING
mkv: 1:20

ASK
22. nóv. 2012
Sigrún Halldóttir

ÖLL MÁL SKAL SANNREYNA Á VERKSTAÐ ÁÐUR EN SMÍÐI HEFST

Breyting	Dagsetning	Skýring
-	-	-
-	-	-
-	-	-

Arni Kjartansson arkitekt FAI	kt: 040352-3099
Þórunn Bjarnar Jónsson arkitekt FAI	kt: 020464-5509
Jóhannes Þórðarson arkitekt FAI	kt: 121057-6039
Sigrún Halldóttir arkitekt	kt: 121258-2269
Sigrún Halldóttir arkitekt FAI	kt: 100857-2009

ÍSLANDBANKI
STRANDGÖTU 8-10, HAFNARFJÖRDUR
HRAÐBANKI / SKÝLI

GRUNNMYND, ÚTLIT, SNEIÐING	SÉRUPPDRÁTTUR
Breyting: -- Tökn.nr.: 41.01	GLÁMA·KÍM
Útgáfudagur: 20.11.2013 Mkv.: 1:20	Arkitektar Laugavegi 164 ehf, 105 Reykjavík s: 530-8100, f: 530-8101, kt: 560 496 2/39 glamakim@glamakim.is, www.glamakim.is
Verknúmer: 1111059 Teikn. AL Vír. AL/SH	

ÞANNAÐ ER AÐ MÆLA AF TEIKNINGUM
TEIKNINGU ÞESSA MÁ EKKI AFRITA MEÐ NEYNDU Í EITLI AÐ HILUTA ILL EDA Í HELL. ÁN SKILFELGS LEYFIS HÖFUÐNAR.