


T  
T  
D  
C  
B  
A

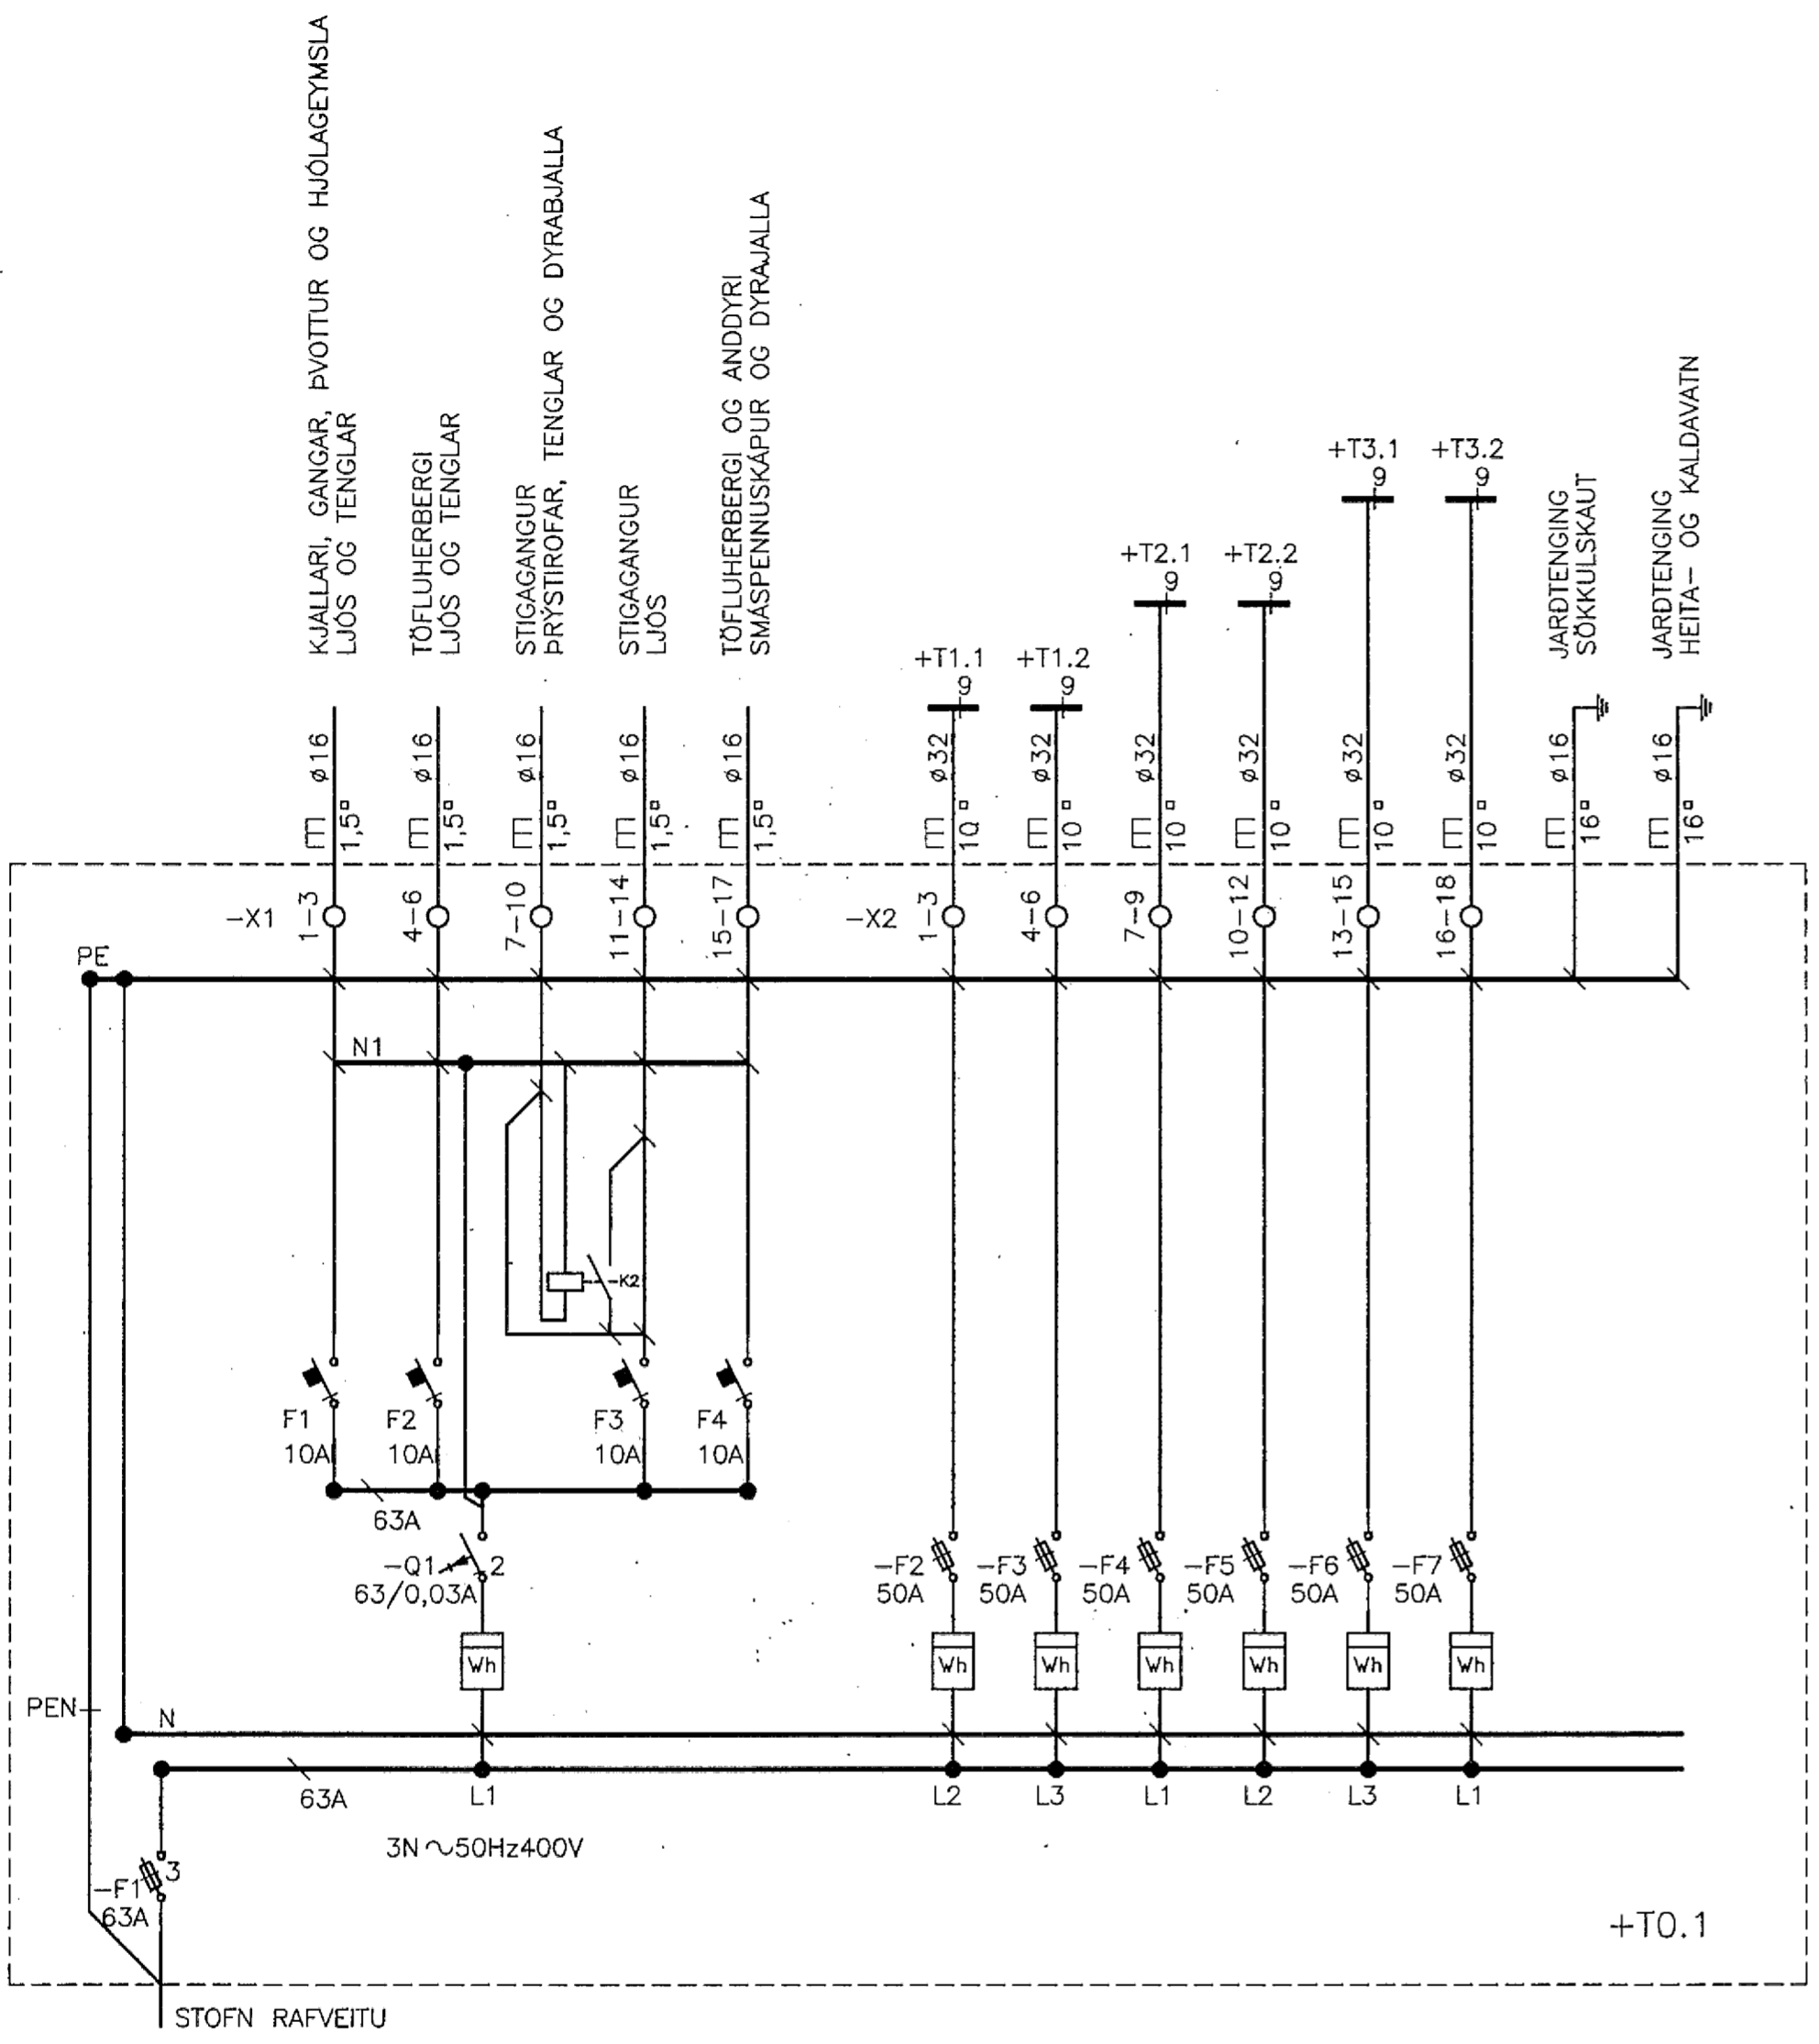


KJALLARI, GANGAR, ÞVOTTUR OG HJÓLAGEMYSLA  
LJÓS OG TENGLAR

TÖFLUHERBERGI  
LJÓS OG TENGLAR

STIGAGANGUR  
PRÝSTIROFAR, TENGLAR OG DYRABJALLA

STIGAGANGUR  
LJÓS

TÖFLUHERBERGI OG ANDDYRI  
SMÁSPENNUSKÁPUR OG DYRAJALLA

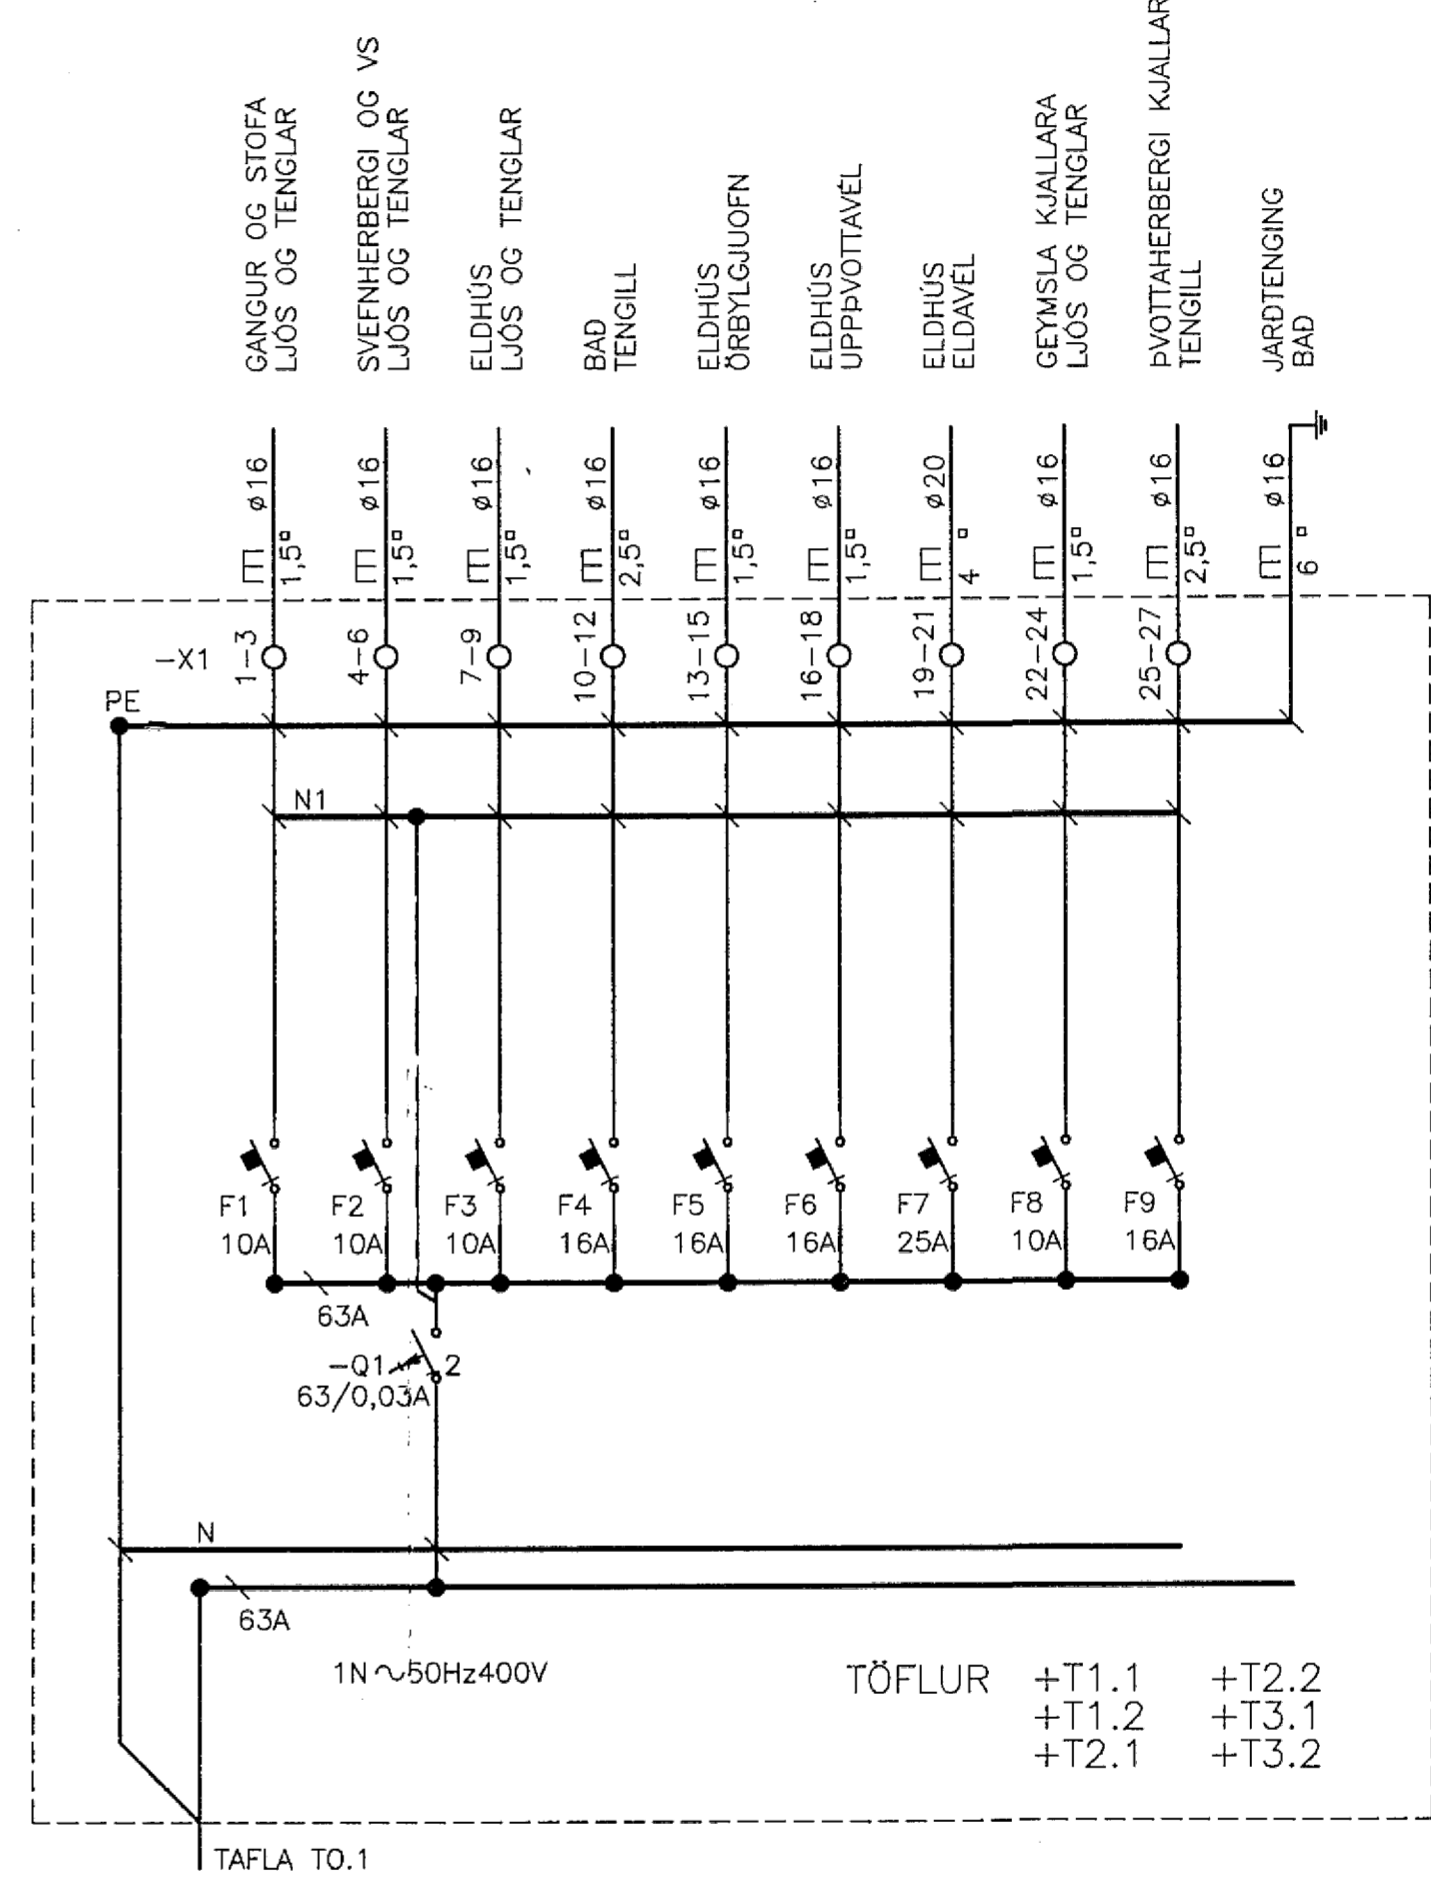

GANGUR OG STOFA  
LJÓS OG TENGLAR

SVEFNHERBERGI OG VS  
LJÓS OG TENGLAR

ELDHÚS  
LJÓS OG TENGLAR

BAD  
TENGILL

ELDHÚS  
ÖRBYLGJUOFN

ELDHÚS  
UPPBOTTAVEL

ELDHÚS  
ELDAVEL

GEYMSLA  
KJALLARA  
LJÓS OG TENGLAR

ÞVOTTAHERBERGI  
KJALLARA  
TENGILL

JARDTENGING  
BAD

Verkefni ÁLFHOLT 32, 220 HAFNARFIRÐI		
Verkhli/Verknúmer EINLÍNUNYNDIR		
Blað nr. 6	Teikningarnúmer 2-0135	Kvarði ENGINN
Hannað SH	Teiknað SH	Dags. 20.08.'92
Yfirfarð	Samp.	Breyting
Sigurjón Harðarson Suðurbraut 16 220 Hafnarfirði sími 651845		

T  
T  
D  
C  
B  
A